


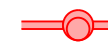










Legende Situation Werkleitungen

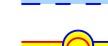Projekt

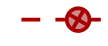-  Schmutzabwasserkanal
-  Schmutzabwasser-Pumpendruckleitung
-  Regenabwasserkanal
-  Sickerleitung
-  Abbruch oder verfüllen der Leitung
-  Inliner
-  Elektrisch
-  Beleuchtung
-  Swisscom
-  UPC Cablecom
-  Wasser

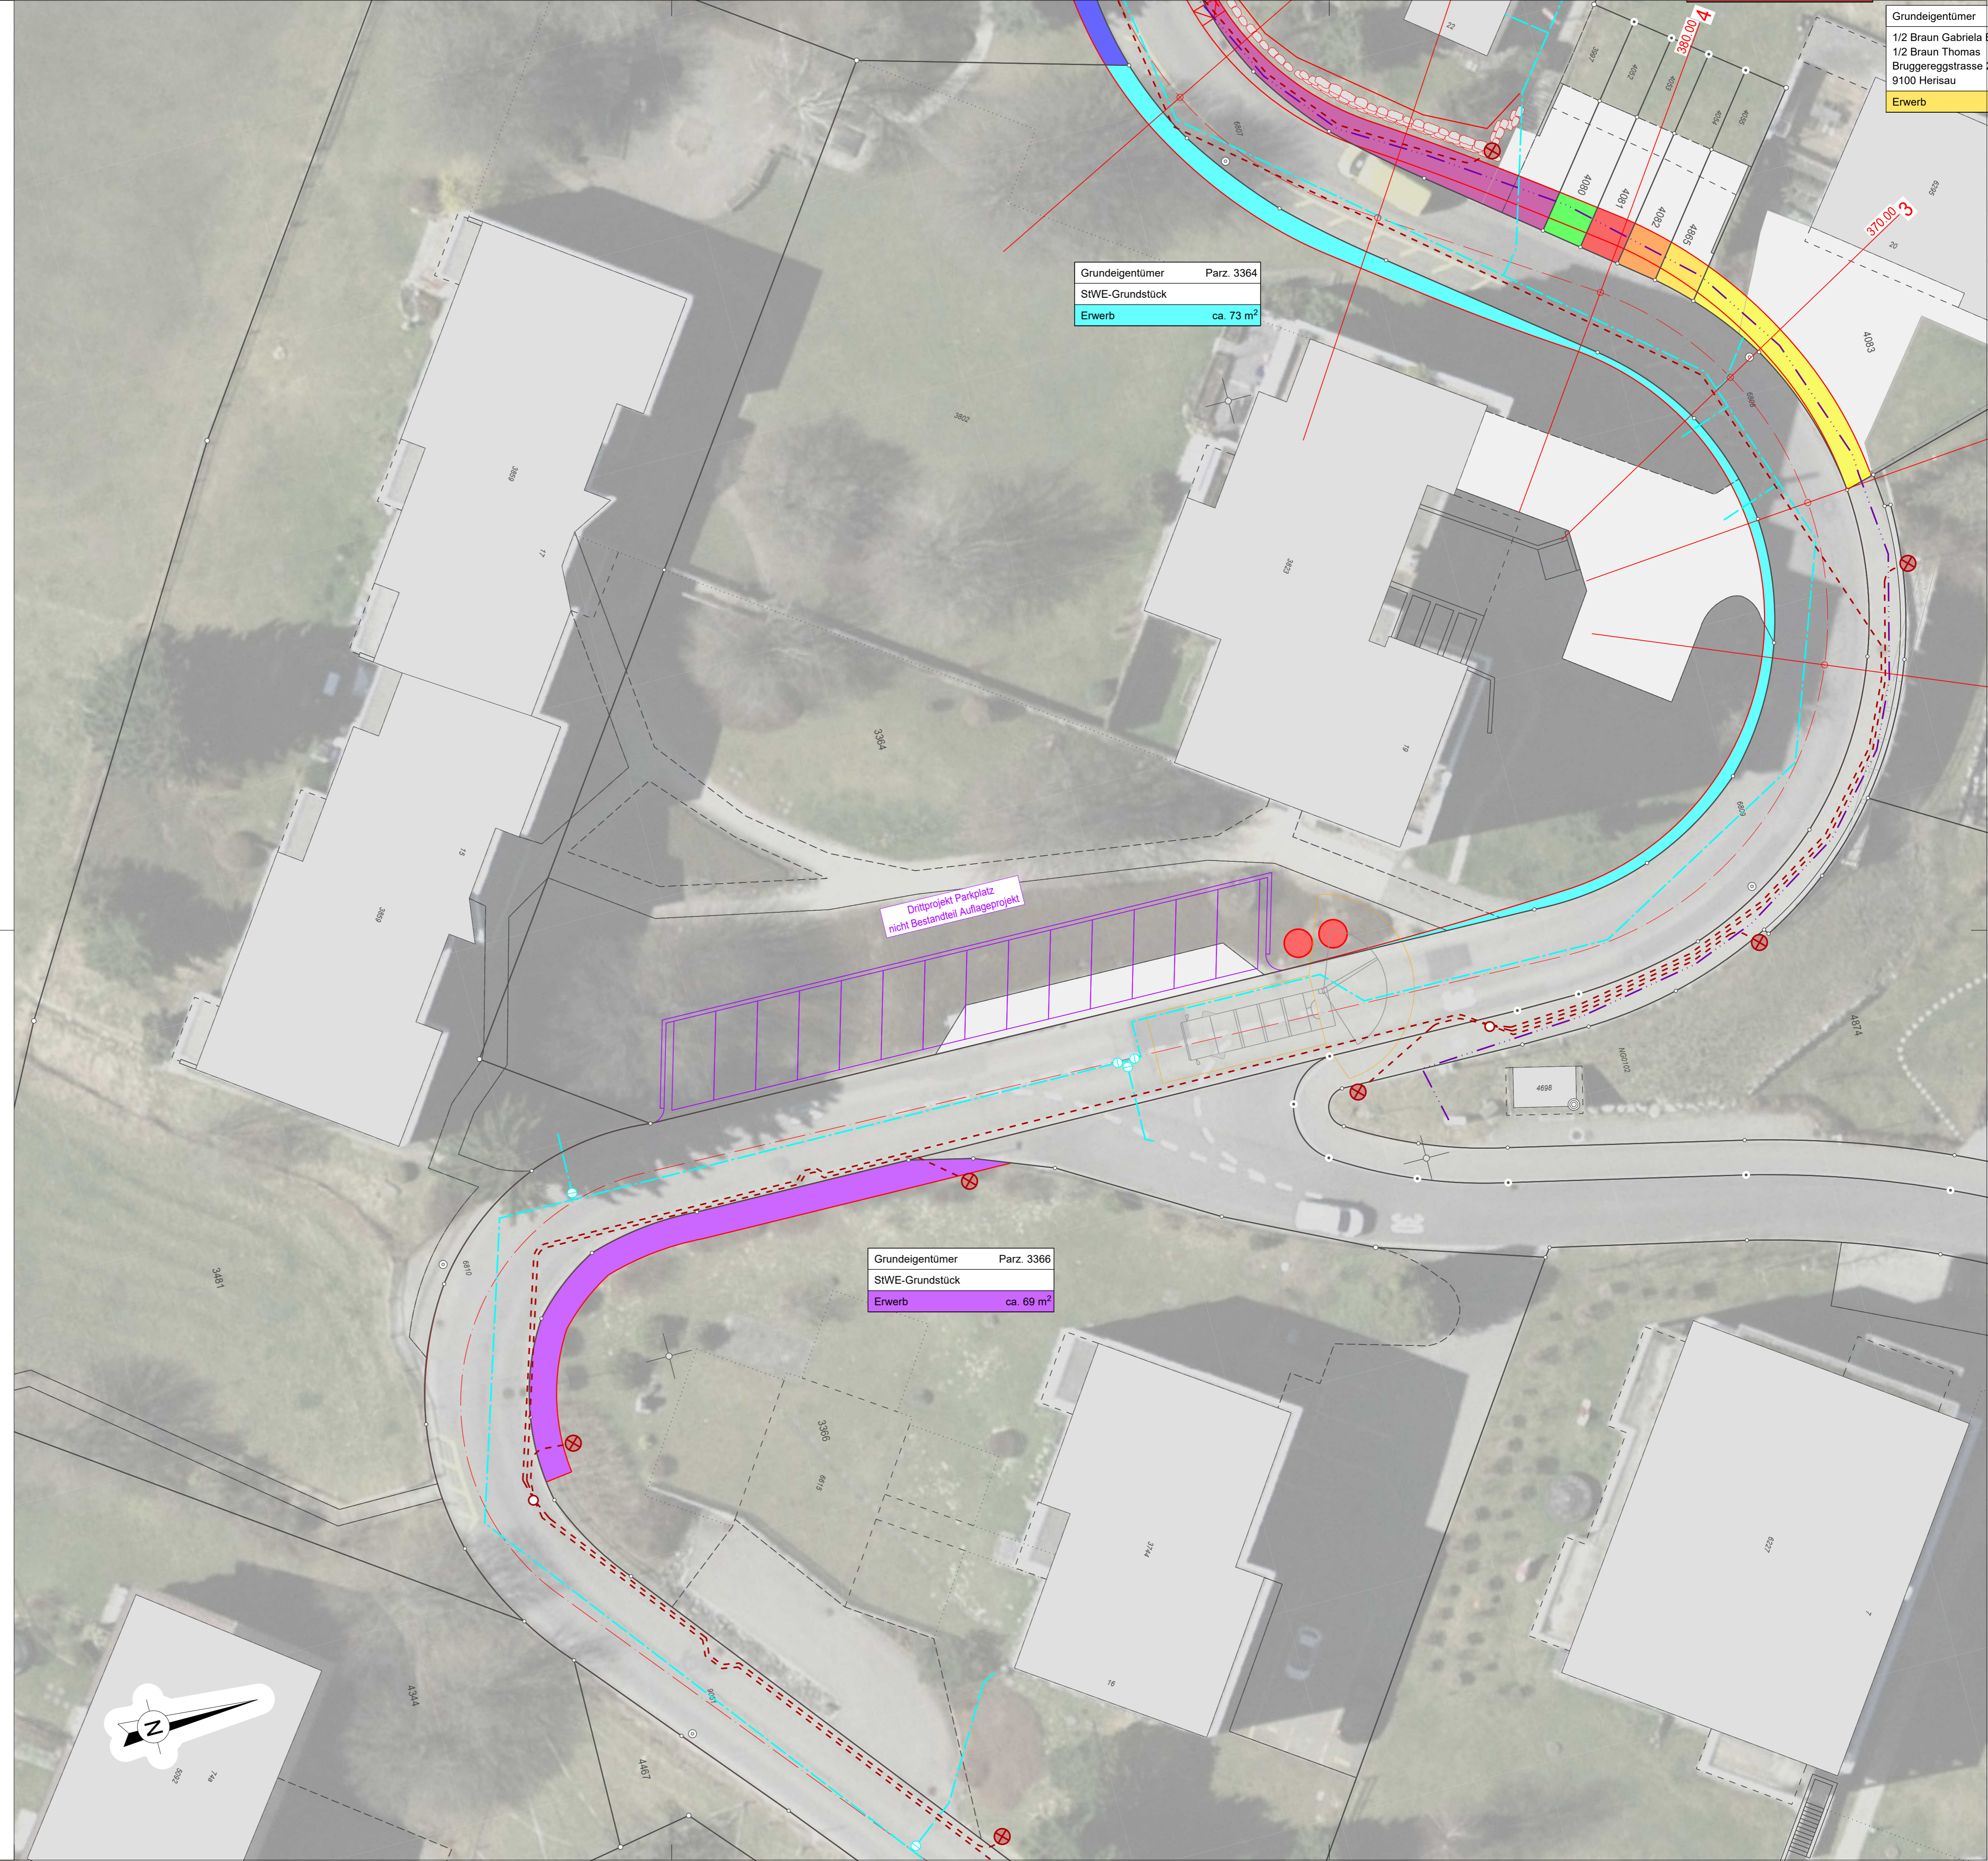

Grundeigentümer Parz. 3364
 StWE-Grundstück
 Erwerb ca. 73 m²

Grundeigentümer
 1/2 Braun Gabriela
 1/2 Braun Thomas
 Bruggereggrasse
 9100 Herisau
 Erwerb

Drittprojekt Parkplatz
 nicht Bestandteil Auflageprojekt

Grundeigentümer Parz. 3366
 StWE-Grundstück
 Erwerb ca. 69 m²

Erneuerung Bruggereggrasse mit Trottoirausbau

Auflageprojekt

Landerwerbsplan Teil 2 1:200

Vom Gemeinderat genehmigt für die Planaufgabe nach Strassengesetz
 am:

Der Gemeindepräsident: Der Gemeindevorsteher:

Auflageplan Vom Gemeinderat erlassen am:

Dieser Plan hat öffentlich aufzulegen
 Vom: bis:

Der Gemeindevorsteher:

Plan Nr. 318.056-308.2b

Format: 840 x 594 mm

Änd.	Entw.	Gez.	Kontr.	Datum
	ts	MRU	Ha	14.05.2024
a	ts	MRU	Ha	12.05.2025
b	ts	MRU	Ha	22.04.2026
c				

Genehmigung: Ausfertigung für:

SJB Kempter Fitze AG
 Tobelackerstrasse 6
 CH-9102 Herisau
 Tel. +41 71 354 88 88
 www.sjb.ch

 **WIR GESTALTEN RÄUME
 FÜR MENSCH + NATUR**