

Legende Situation Strasse		Bestand	
Projekt			
	Fahrbahn Vollausbau		Gebäude
	Fahrbahn Belagsanierung		Strasse, Weg
	Trottoir		Trottoir
	Begehbare Bankett Kies		Begrünung
	Bankett begrünt		
	Kunstabauten		
	Belagsanpassung		
	Dammböschung		
	Einschnittböschung		
	Bankett Kies		
	Steinrabatte		
	Werkleitungsgraben		
	Dritprojekt Parkplatz		
	(Nicht Bestandteil Auflageprojekt)		
	Randabschluss Typ		
	Begrünung neu		
	Begrünung roden		

Trottoir	Deckschicht AC 8 N	2.5 cm
	Tragschicht AC T 16 N	5.5 cm
	Fundationsschicht Ungebundenes Gemisch - Kiesgemisch 0/45 (frosticher)	min. 50.0 cm
	Trennschicht Geotextil Funktion Trennen 200 g/m ²	-
	Total	min. 58.0 cm
Fahrbahn	Deckschicht AC 8 N	3.0 cm
	Tragschicht AC T 22 N	10.0 cm
	Fundationsschicht Ungebundenes Gemisch - Kiesgemisch 0/45 (frosticher)	min. 50.0 cm
	Trennschicht Geotextil Funktion Trennen 200 g/m ²	-
	Total	min. 63.0 cm
Fahrbahn	Deckschicht AC 8 N	3.0 cm
	Tragschicht best	10.0 cm
	Fundationsschicht best	min. 50.0 cm
	Total	min. 63.0 cm

Erneuerung Bruggereggrasse mit Trottoirausbau

Auflageprojekt

Situation Teil 1 1:200

Vom Gemeinderat genehmigt für die Planaufgabe nach Strassengesetz

am: _____

Der Gemeindevorstand: _____ Der Gemeindevorstand: _____

Auflageplan

Dieser Plan hat öffentlich aufzuliegen

Vom: _____ bis: _____

Der Gemeindevorstand: _____

Vom Gemeinderat erlassen am: _____

Der Gemeindevorstand: _____ Der Gemeindevorstand: _____

SIB Kempter Fitze AG
Tafelbergstrasse 6
CH-9302 Herisau
Tel. +41 71 54 88 88
www.sib.ch


sib kempter fitze

WIR GESTALTEN RÄUME FÜR MENSCH + NATUR

And.	Erw.	Gez.	Kont.	Datum
ts	ts	MRU	Ha	14.05.2024
a	ts	MRU	Ha	29.01.2025
b	ts	MRU	Ha	12.05.2025
c	ts	MRU	Ha	30.06.2025
d	ts	MRU	Ha	22.04.2026

Plan Nr. 318.056-301.1d
Format: 1470 x 594 mm

Ausfertigung für: _____



Legende Randabschlüsse 1:50

	Fahrbahn Gehweg	Randstein 12/15x25		Gehweg Bankett	Bundstein 11/13
	Fahrbahn Gehweg	Randstein 12/15x18		Fahrbahn Bankett	Bundstein 11/13
	Fahrbahn Privat	Randstein 12/15x18 mit Wasserstein 11/13		Fahrbahn Bankett	Doppelbund 2x11/13
	ausser Fahrb. Bankett	Steinplatte 4x25		Fahrbahn Privat (Oberfahrt)	Doppelbund 2x11/13
	Fahrbahn Bankett	Steinplatte 8x25		Gehweg Privat (Oberfahrt)	Doppelbund 11/13 + 8/11