


Legende Situation Kanalbau	
<b>Projekt</b>	
	Projekt Strasse
	Drittprojekt Parkplatz (nicht Bestandteil Auflageprojekt)
	Schmutzabwasser Hauptsammelkanal
	Schmutzabwasser Liegenschaftsentwässerung
	Regenabwasser Hauptsammelkanal
	Regenabwasser Liegenschaftsentwässerung
	Abbruch oder verfüllen der Leitung
	Innensanierung (Fräsen und Schlauchreinigung)
<b>Bestand</b>	
	Schmutzabwasser Hauptsammelkanal
	Schmutzabwasser Liegenschaftsentwässerung
	Mischabwasser Hauptsammelkanal
	Mischabwasser Liegenschaftsentwässerung
	Mischabwasser Pumpendruckleitung
	Regenabwasser Hauptsammelkanal
	Regenabwasser Liegenschaftsentwässerung
	Sickerleitung

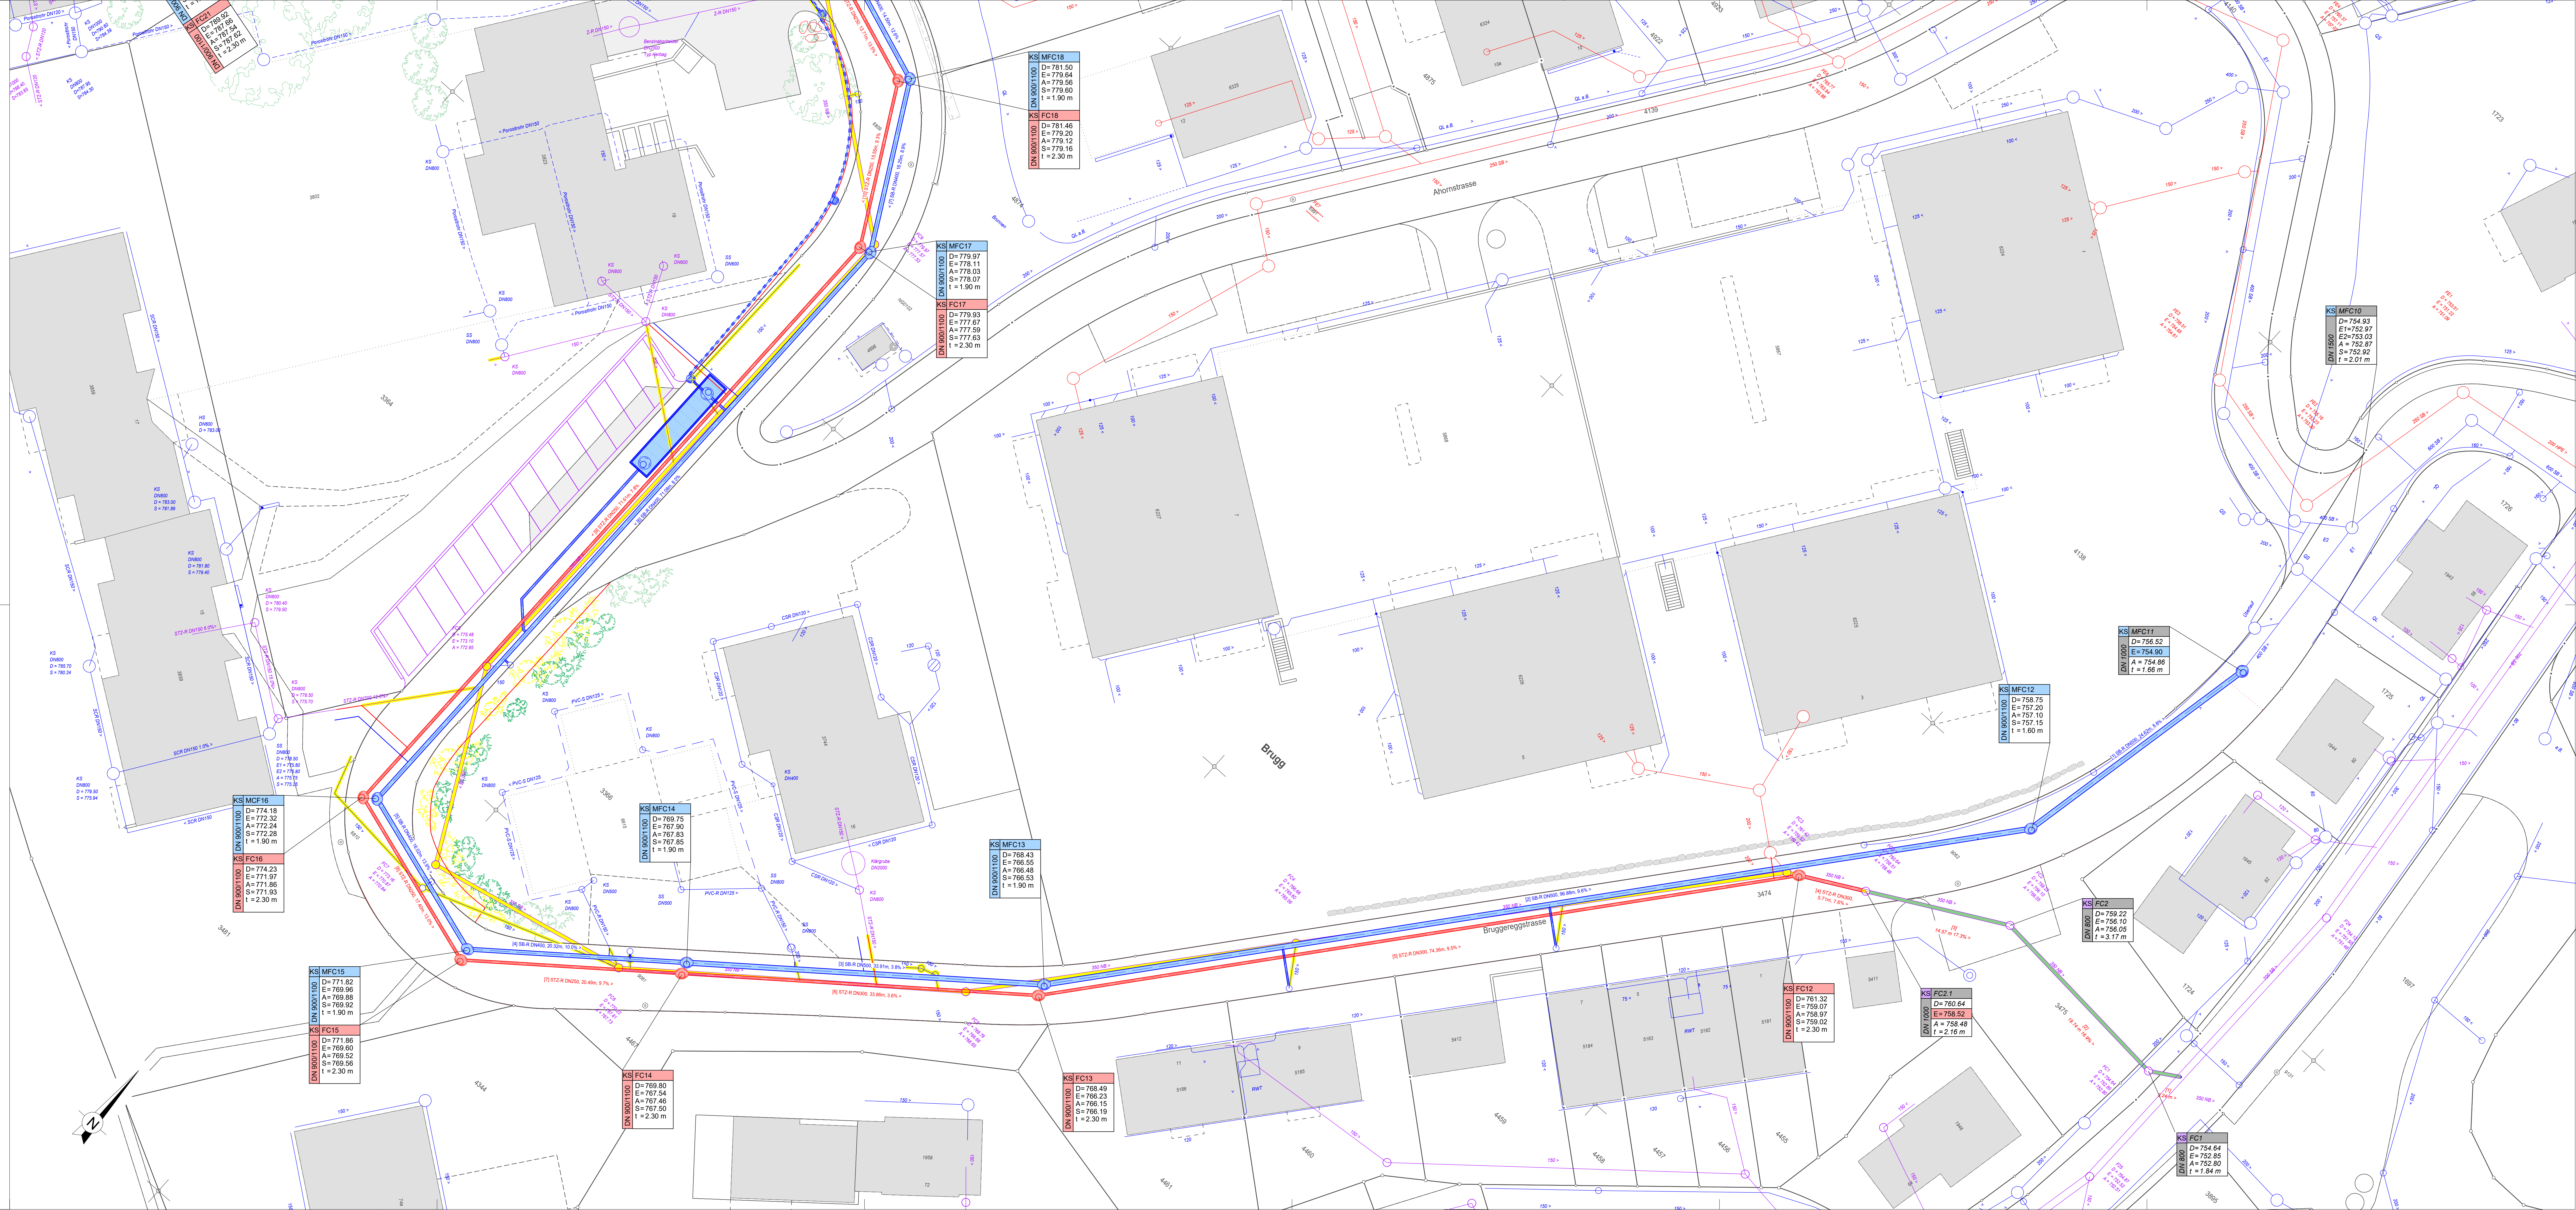

# Neubau Trennsystemkanalisation Bruggereggsstrasse

## Auflageprojekt

### Situation Teil 2 1:200

Vom Gemeinderat genehmigt für die Planaufgabe nach Strassengesetz

am: .....

Der Gemeindevorstand: .....

Der Gemeindevorstand: .....

**Auflageplan**

Dieser Plan hat Öffentlich aufzulegen

Vom: .....

Der Gemeindevorstand: .....

Vom Gemeinderat erlassen am: .....

Der Gemeindevorstand: .....

Der Gemeindevorstand: .....

Plan Nr. 318.056-351.2a

Format: 1470 x 594 mm

Änd.	Entw.	Gez.	Kontr.	Datum
a	ts	MPU	Ha	14.05.2024
b	ts	MPU	Ha	22.04.2026
c				

Ausfertigung für: .....

SJB Kempler Fitze AG  
Toblerackerstrasse 6  
CH-3102 Herisau  
Tel. +41 71 354 83 83  
www.sjb.ch

WIR GESTALTEN RÄUME  
FÜR MENSCH + NATUR

Genehmigung: .....