

| Legende Situation Strasse | | Bestand | |
|---------------------------|---|---------|--------------|
| | Fahrbahn Vollausbau | | Gebäude |
| | Fahrbahn Belagsanierung | | Strasse, Weg |
| | Trottoir | | Trottoir |
| | Begehbare Bankett Kies | | Begrünung |
| | Bankett begrünt | | |
| | Kunstabauten | | |
| | Belagsanpassung | | |
| | Dammböschung | | |
| | Einschnittböschung | | |
| | Bankett Kies | | |
| | Steinrabatte | | |
| | Werkleitungsgraben | | |
| | Drittprojekt Parkplatz (nicht Bestandteil Auflageprojekt) | | |
| | Randabschluss Typ | | |
| | Begrünung neu | | |
| | Begrünung roden | | |

| | | | |
|--------------|-------------------|---|---------------------|
| | Deckschicht | AC 8 N | 2.5 cm |
| | Tragschicht | AC T 16 N | 5.5 cm |
| | Fundationsschicht | Ungebundenes Gemisch - Kiesgemisch 0/45 (frostsicher) | min. 50.0 cm |
| | Trennschicht | Geotextil Funktion Trennen 200 g/m² | - |
| Total | | | min. 58.0 cm |
| | Deckschicht | AC 8 N | 3.0 cm |
| | Tragschicht | AC T 22 N | 10.0 cm |
| | Fundationsschicht | Ungebundenes Gemisch - Kiesgemisch 0/45 (frostsicher) | min. 50.0 cm |
| | Trennschicht | Geotextil Funktion Trennen 200 g/m² | - |
| Total | | | min. 63.0 cm |
| | Deckschicht | AC 8 N | 3.0 cm |
| | Tragschicht | best. | 10.0 cm |
| | Fundationsschicht | best. | min. 50.0 cm |
| | Total | | |

GEMEINDE HERISAU

Tierbau / Umweltschutz

Erneuerung Bruggereggstrasse mit Trottoirausbau

Auflageprojekt

Situation Teil 2 1:200

Vom Gemeinderat genehmigt für die Planaufgabe nach Strassengesetz am:

Der Gemeinderat erlassen am:

Auflageplan

Dieser Plan hat öffentlich aufzuliegen

Vom:

Der Gemeinderat erlassen am:

Der Gemeinderat erlassen am:

Der Gemeinderat erlassen am:

Plan Nr. 318.056-301.2d

Format: 1575 x 594 mm







| And. | Erw. | Gez. | Kontr. | Datum |
|------|------|------|--------|------------|
| ts | MRU | Ha | | 14.05.2024 |
| a | ts | MRU | Ha | 28.01.2025 |
| b | ts | MRU | Ha | 10.04.2025 |
| c | ts | MRU | Ha | 30.06.2025 |
| d | ts | MRU | Ha | 22.04.2026 |

SIB Kemptor Fitze AG
Toblerstrasse 6
CH-9102 Herisau
Tel. +41 71 354 88 88
www.sib.ch

MRU GESTALTEN RÄUME FÜR MENSCH + NATUR

Genehmigung:

Ausfertigung für:

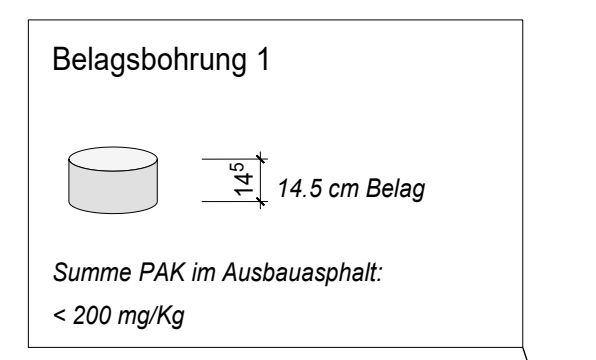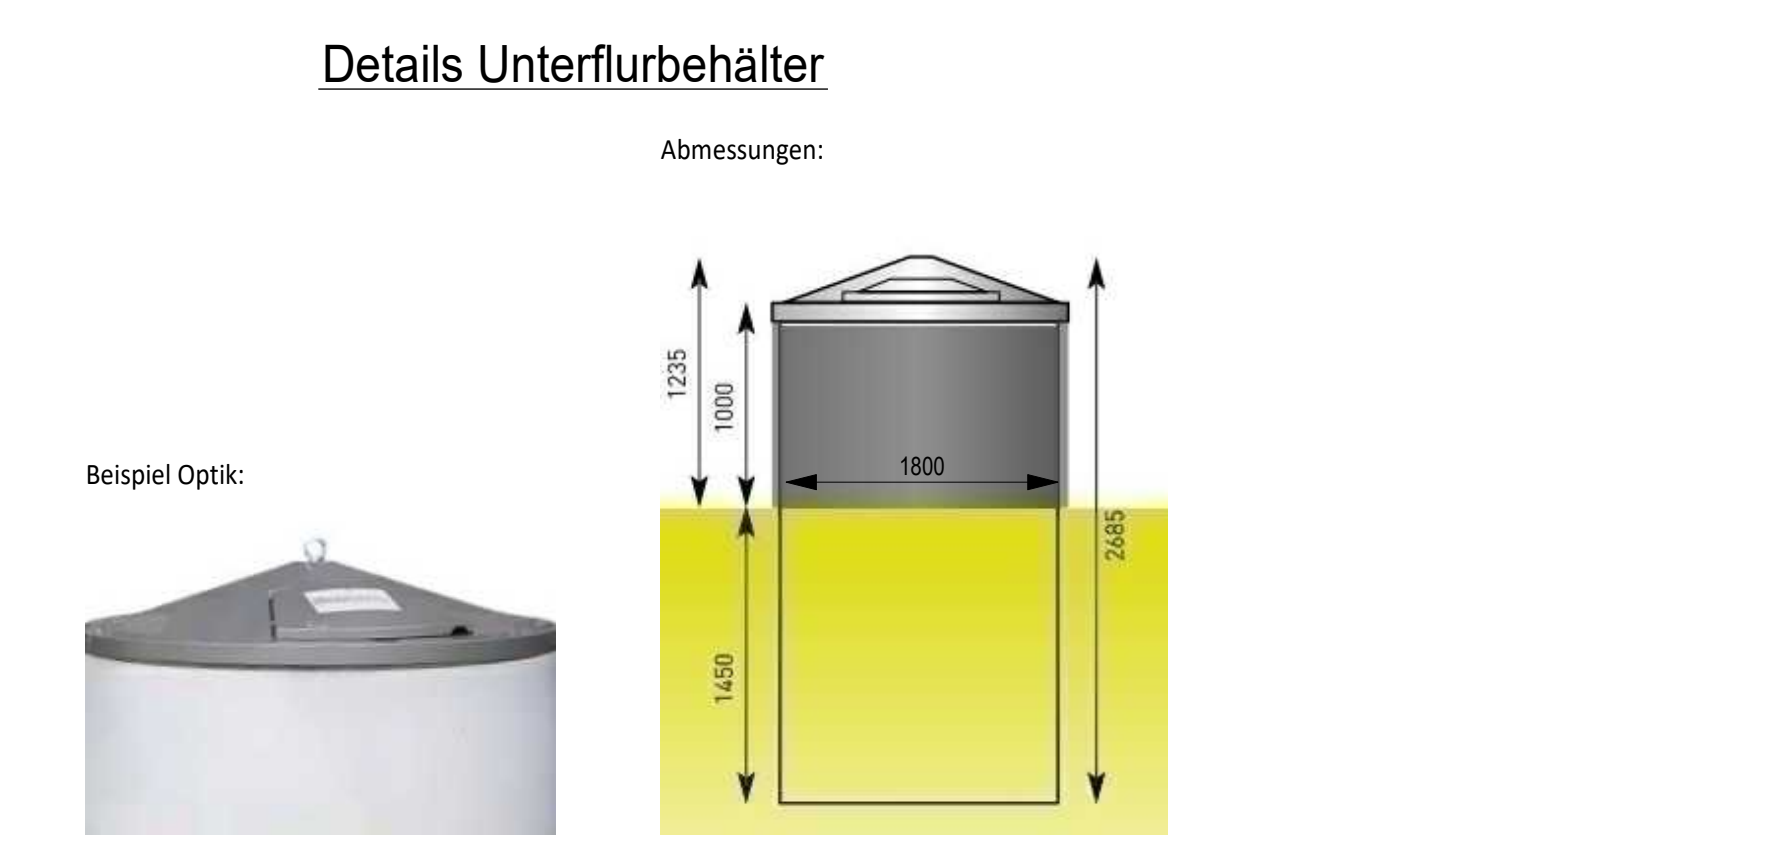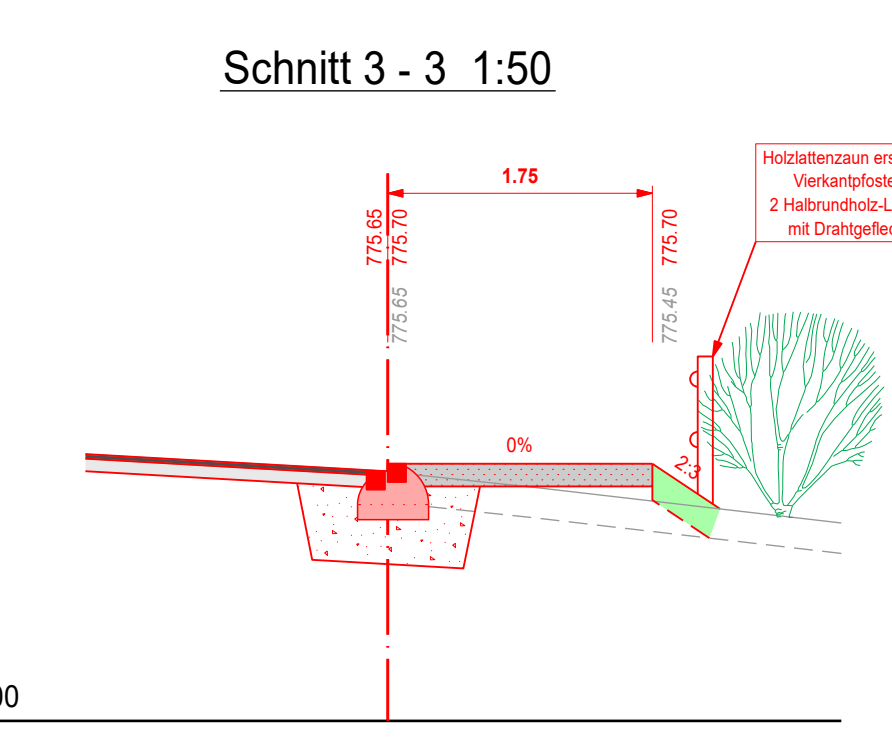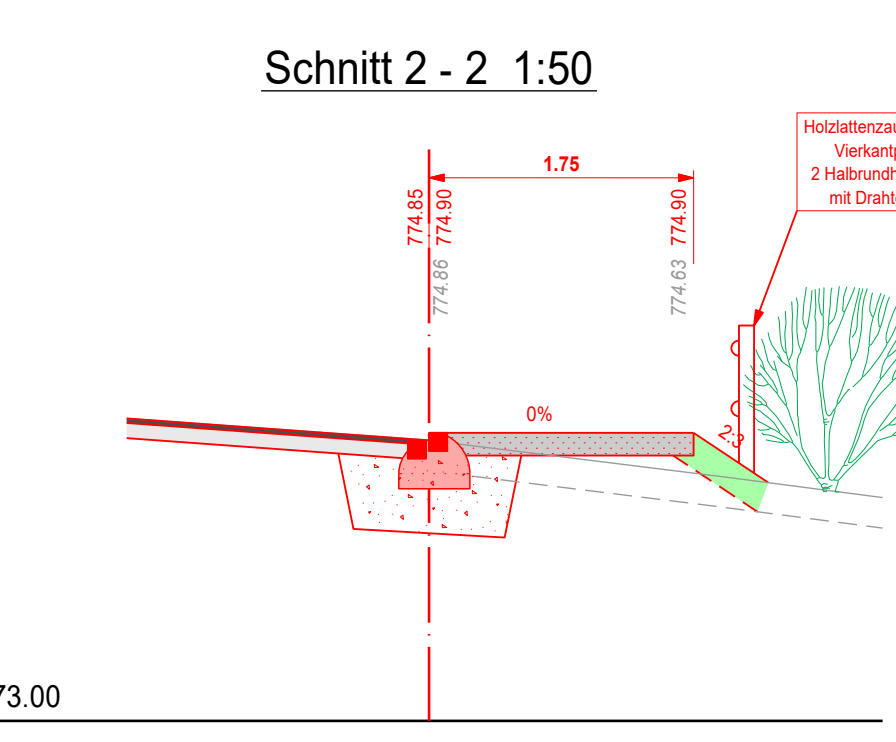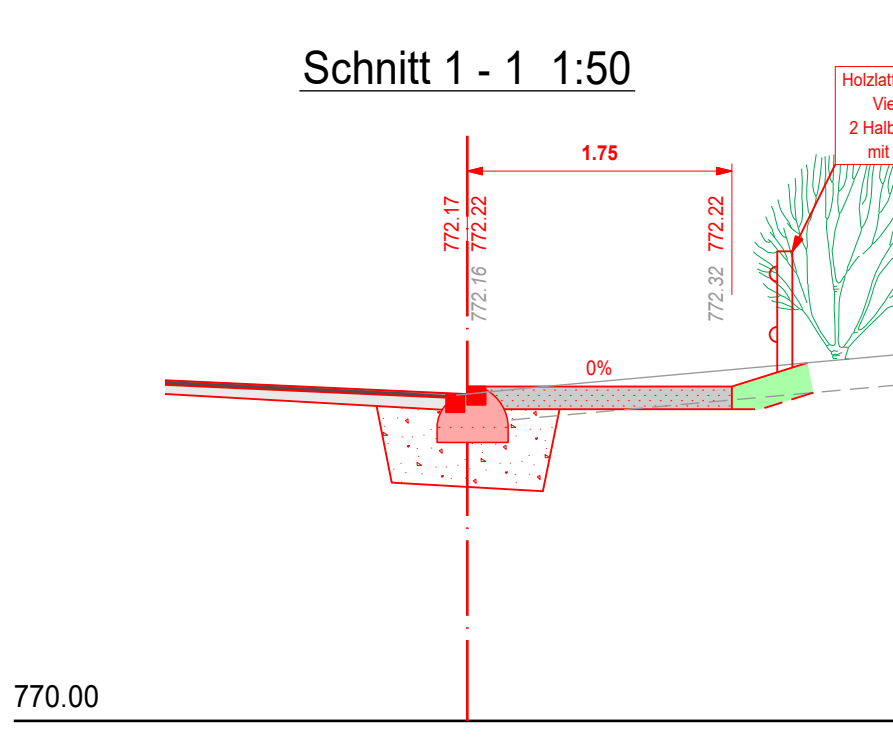 

Legende Randabschlüsse 1:50

| | | | | | |
|--|------------------|--|--|-----------------------------|-------------------------|
| | Fahrbahn Gehweg | Randstein 12/15x25 | | Gehweg Bankett | Bundstein 11/13 |
| | Fahrbahn Gehweg | Randstein 12/15x18 | | Fahrbahn Bankett | Bundstein 11/13 |
| | Fahrbahn Privat | Randstein 12/15x18 mit Wasserläufe 11/13 | | Fahrbahn Bankett | Doppelbund 2x11/13 |
| | Fahrbahn Bankett | Steinplatte 44x25 | | Fahrbahn Privat (Überfahrt) | Doppelbund 2x11/13 |
| | Fahrbahn Bankett | Steinplatte 8x25 | | Gehweg Privat (Überfahrt) | Doppelbund 11/13 + 8/11 |