
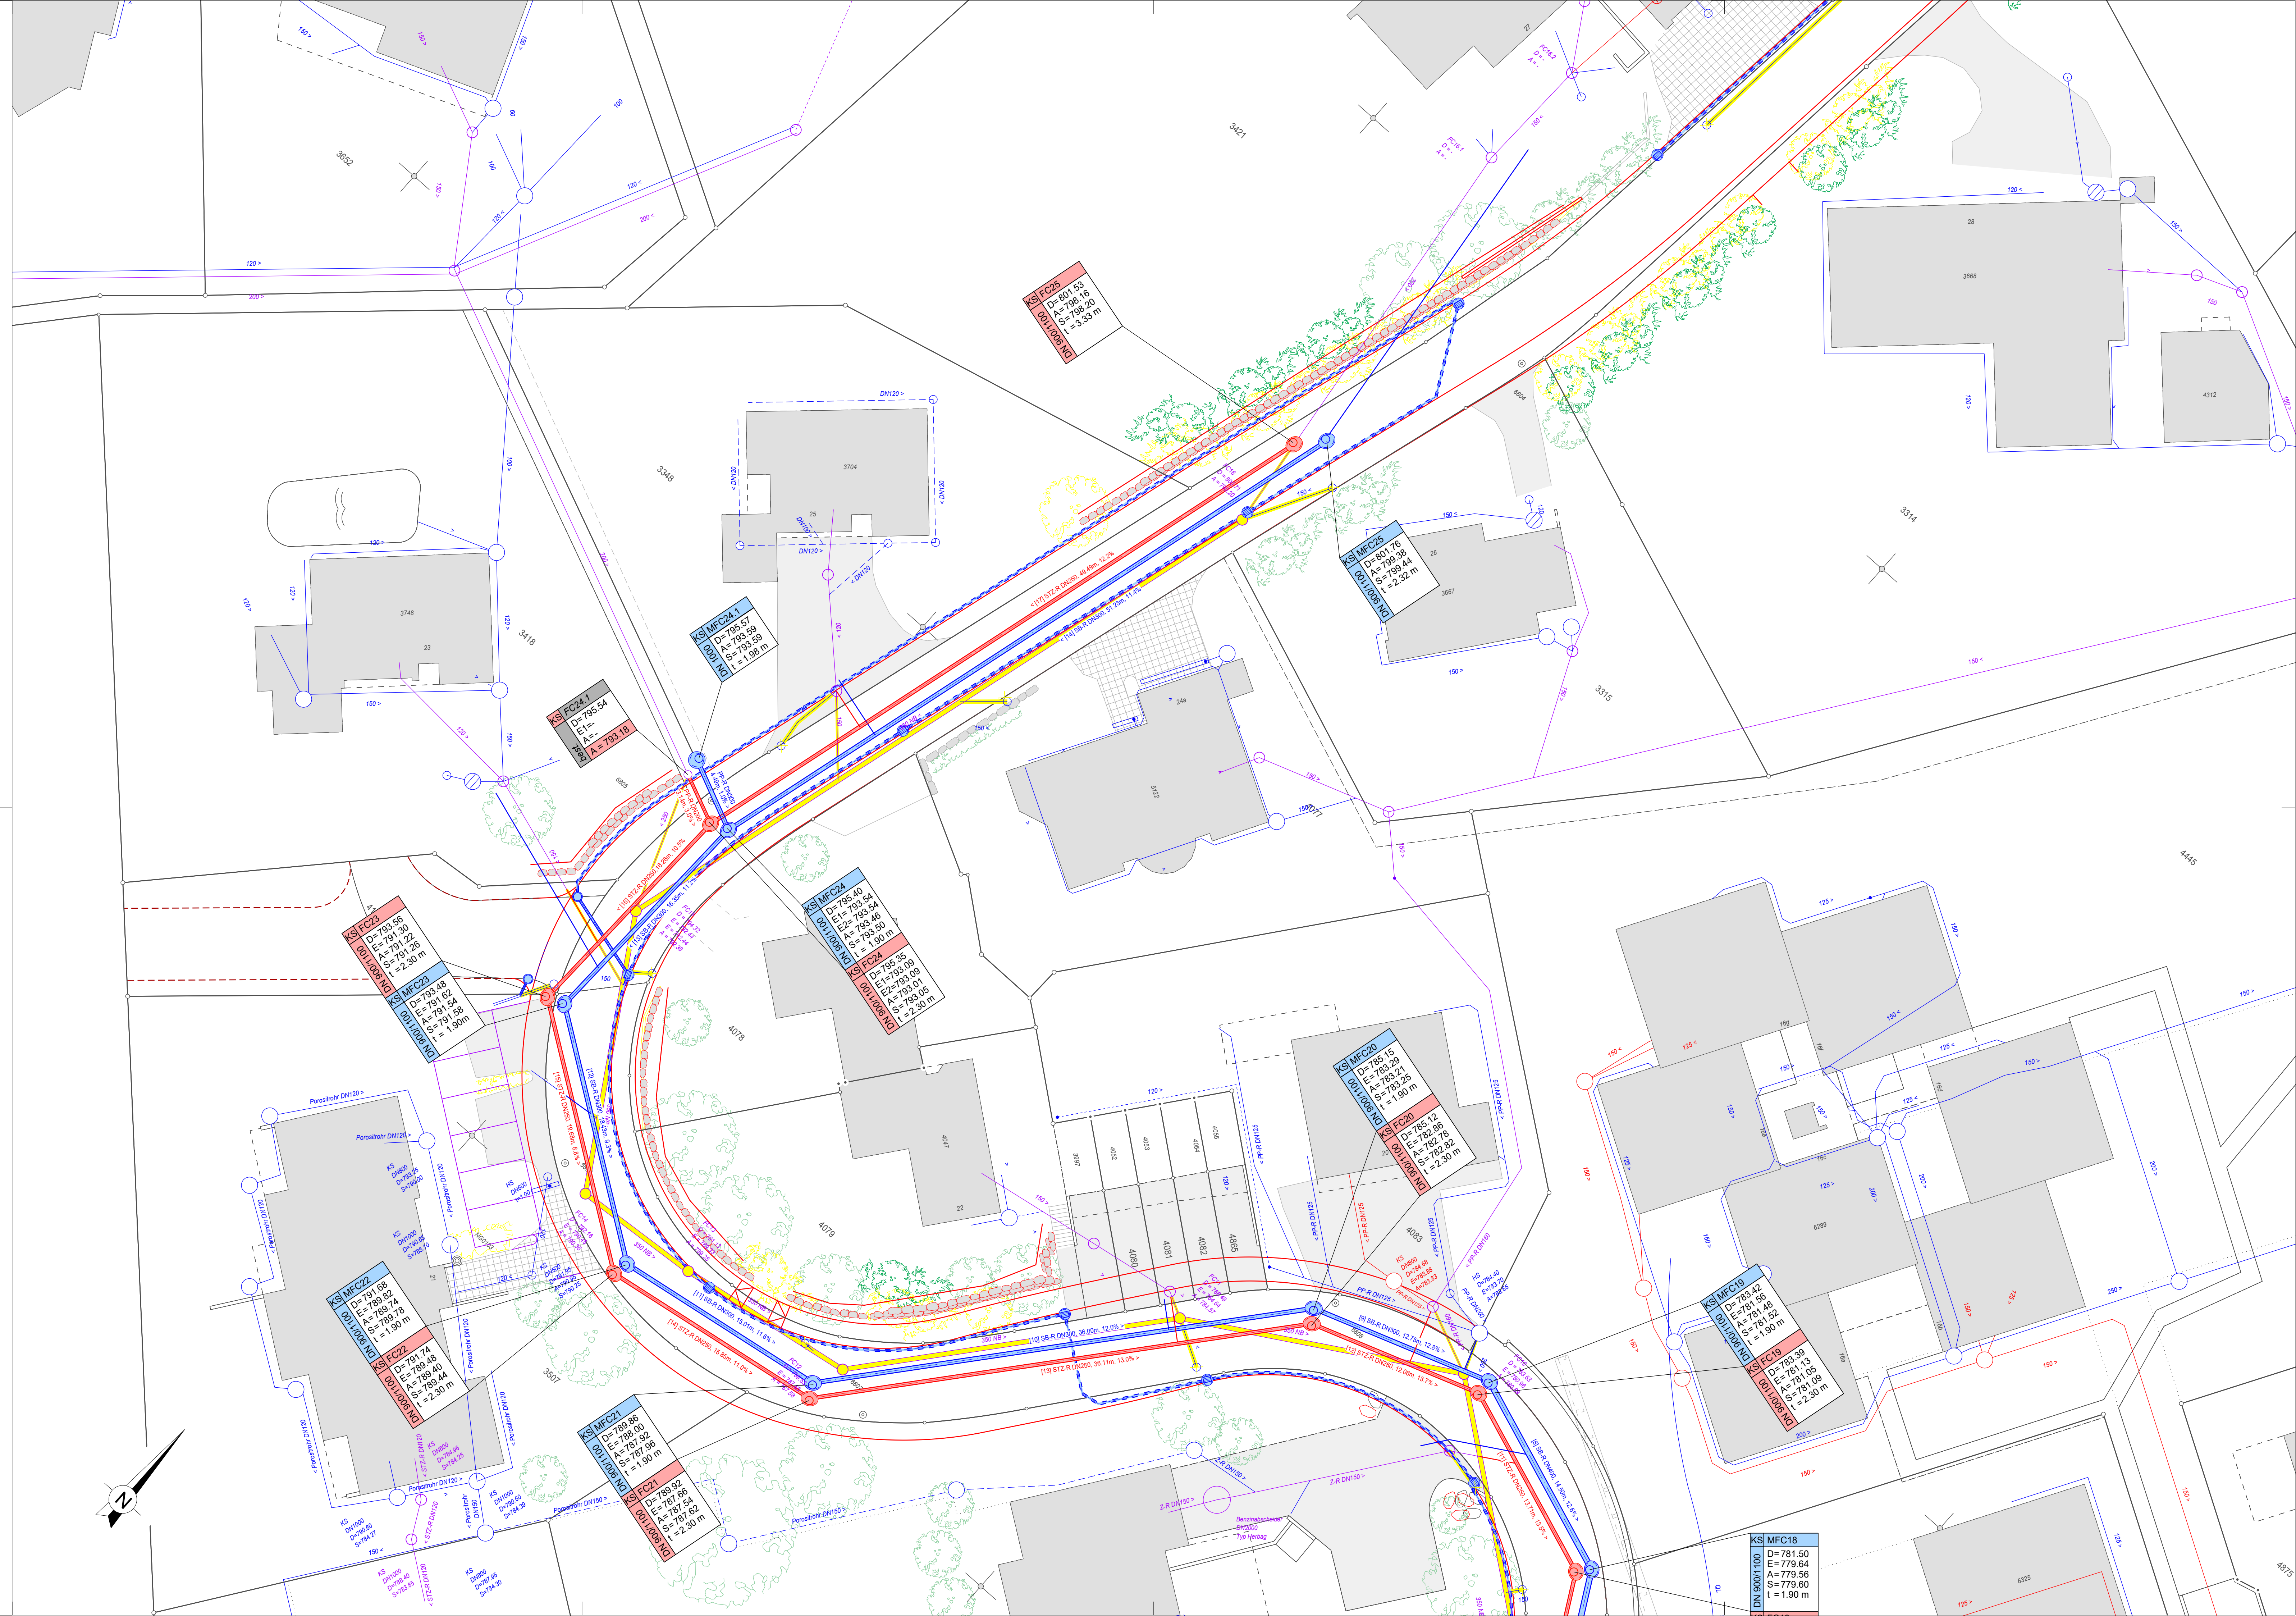


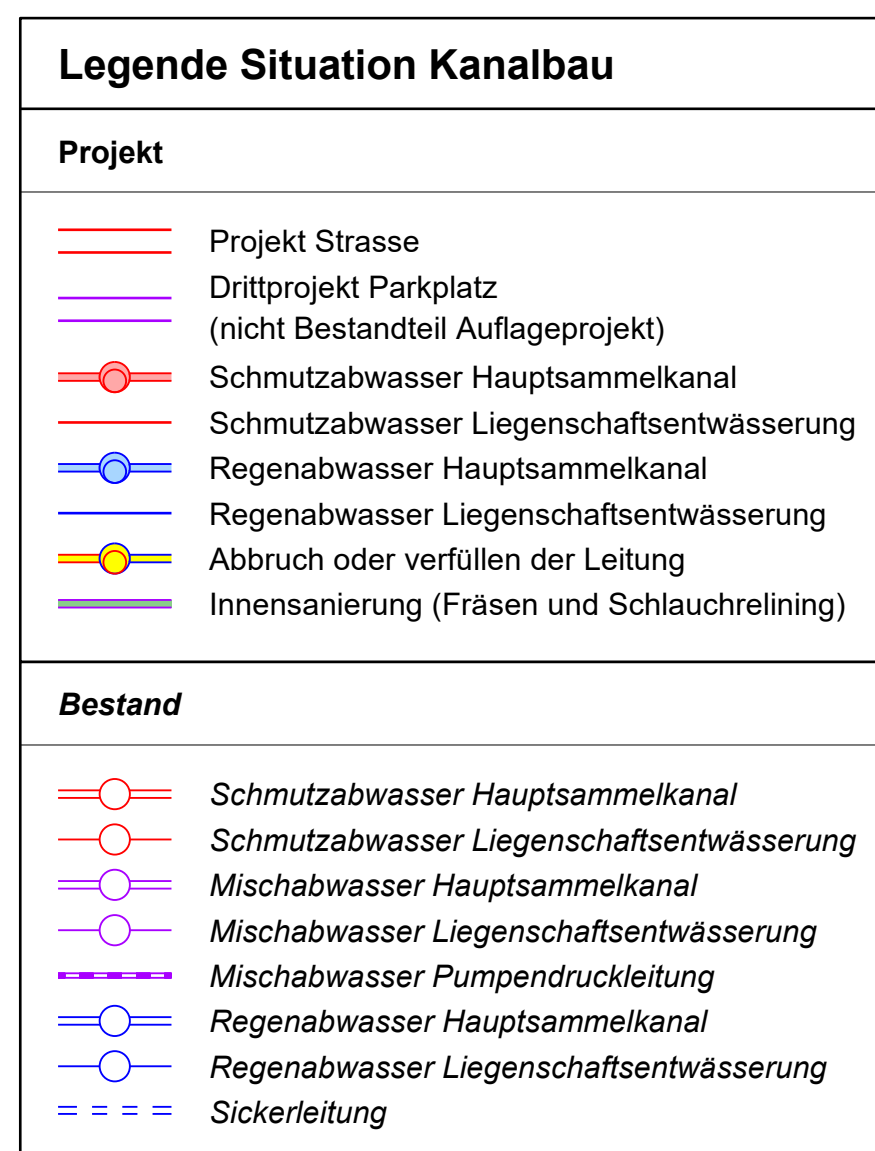

Tiefbau / Umweltschutz

GEMEINDE HERISAU

3

Neubau Trennsystemkanalisation Bruggereggstrasse

Auflageprojekt

Situation Teil 1 1:200

Vom Gemeinderat genehmigt für die Planaufgabe nach Strassengesetz

am :

Der Gemeindepräsident:

Der Gemeindevize:

.....

Auflageplan

Dieser Plan hat öffentlich aufzulegen

Vom : bis :

Der Gemeindevize:

.....

Vom Gemeinderat erlassen am :

Der Gemeindepräsident:

Der Gemeindevize:

.....

SJB Kempter Fitze AG
Tobelackerstrasse 6
CH-9102 Herisau
Tel. +41 71 354 88 88
www.sjb.ch

Plan Nr. 318.056-351.1a

Format : 1050 x 594 mm

Änd.	Entw.	Gez.	Kontr.	Datum
	ts	MRU	Ha	14.05.2024
a	ts	MRU	Ha	22.04.2026
b				
c				

Genehmigung:

Ausfertigung für: