Gemeinde Lyss, Ortsteil Busswil

Übernahme Kantonsstrasse

Abschnitt 1

Bahnhofstrasse

BAUPROJEKT

Situation 1:200

Legende Situation

Geometersignaturen

- Gebäude
- Mauern
- Strasse
- Vorplätze Pflästerung
- Vorplätze Kiesfläche
- Vorplätze Beton
- Gärten / Grünflächen
- Gewässer
- Weiher
- Wald
- Kandelaber bestehend

Strassenbau Projekt

- Fahrbahnrand
- Randabschlüsse
- Abbrüche
- Hauptfahrbahn
- Anpassung
- Gehweg
- Gehweg Anpassung
- Geeffelte / Mulde
- Grünfläche / Rabatte
- Anpassung Vorplatz Gepflastert
- Pflästerung neu
- Betonplatte / Kunstbauten

Werkleitungen Projekt

- Mischabwasser
- Regenabwasser
- Schmutzwasser
- Industrie-Chemieabwasser
- Wasser
- Gas
- Elektrizität
- Telefon
- Television
- Fernwärme
- Kontrollschacht
- Kontrollschacht
- Kontrollschacht
- Kontrollschacht
- Hydrant
- Schieber
- Kontrollschacht
- Schacht / UK
- Schacht / UK
- Kontrollschacht
- Schieber
- EWB
- Schieber
- Kontrollschacht
- Kandelaber
- Kontrollschacht
- Schieber

Bepflanzung / Möbelierung

- Bepflanzung
- A + Amberbaum (Liquidambar Styraciflua)
- S + Spätjahrsch (Acer platanoides)
- W + Winterlinde (Tilia cordata)

Plangrundlagen

Amtliche Vermessung LV95	RSW AG, vom 15.06.2024	Eigentümer	RSW AG,
Kanalisation	RSW AG, vom 29.04.2021	Elektrizität	ESAG, vom 29.04.2021
Trinkwasser	ESAG, vom 29.04.2021	Kabelkommunikation	ESAG, vom 29.04.2021
Telekommunikation	Swisscom, vom 29.04.2021	Gas	Swissmetgas, vom 29.04.2021
Orthofoto 1	RSW AG, vom 04.10.2024		
Gebäudeaufnahmen	RSW AG, vom 30.04.2021		

Planeinteilung:

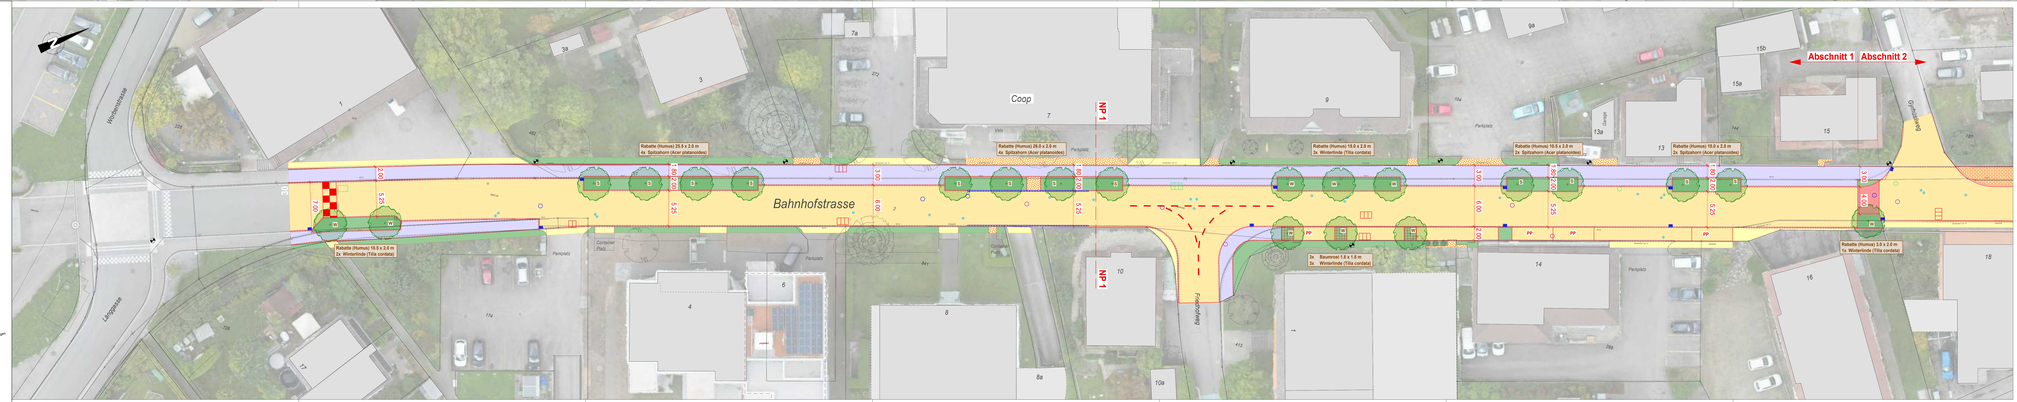

Projektverfasser: RSW Vermessung / Geoinformatik / Bauingenieure				**Auftraggeber:** Gemeinde Lyss, Bau & Planung, Bahnhofstrasse 10, 3250 Lyss	
RSW AG / Rosengasse 15 / 3250 Lyss, Telefon 032 391 76 30 / Fax 032 391 76 35, info@rsw-ag.ch / www.rsw-ag.ch					
Projekt Nr. 7082	Rev.	Datum	Gez.	Geg.	Bemerkungen
		30.10.2024	WyK.		Erstellung
Plan Nr. **2301**	A				
	B				
	C				
Format: 30/294	D				

© RSW AG, Rosengasse 15, 3250 Lyss, Telefon 032 391 76 30, info@rsw-ag.ch, www.rsw-ag.ch