

# ÜBERBAUUNGSORDNUNG 1/86 "ALTERS- UND PFLEGEHEIM LYSS-BUSSWIL" AM MÜHLEPLATZ

Diese Überbauungsordnung  
besteht aus:  
- Überbauungsplan  
- Bericht

ÜBERBAUUNGSPLAN 1 : 200 Feb. 1987

Planungsleitung:

Einwohnergemeinde Lyss  
BAU- und PLANUNGSAMT  
Beundengasse 1, 3250 Lyss

Planungsstelle:

**HENAUER AG**  
Rosengasse 35, 3250 Lyss  
Telefon 032 84 59 33  
INGENIEURE VERMESSER PLANER

## GENEHMIGUNGSVERMERKE

Vorprüfung vom: 28.1.1987  
Publikation im Amtsblatt vom: \_\_\_\_\_  
Publikation im Amtsanzeiger vom: 27.2.1987 + 6.3.1987  
Öffentliche Auflage vom: 27.2.1987 bis: 30.3.1987

Einspracheverhandlungen am: \_\_\_\_\_  
Erledigte Einsprachen: \_\_\_\_\_  
Unerledigte Einsprachen: \_\_\_\_\_  
Rechtsverwarungen: \_\_\_\_\_

BESCHLOSSEN DURCH DEN GEMEINDERAT AM: 21.4.1987

Die Richtigkeit dieser Angaben bescheinigt:


Lyss, den 30.6.1987 Der Gemeindefreiber: sig. Lysbrod

## BESCHLOSSEN DURCH DEN GROSSEN GEMEINDERAT

am: 25.8.1987 mit: 37 JA  
O NEIN Namens der Einwohnergemeinde  
Der Präsident: Der Sekretär:  
sig. J.P. Bomsiger sig. J.V.P. Buzi

## GENEHMIGT DURCH DIE KANTONALE BAUDIREKTION

am 8. Sept. 1987  
Der Baudirektor:  
sig. Züchi

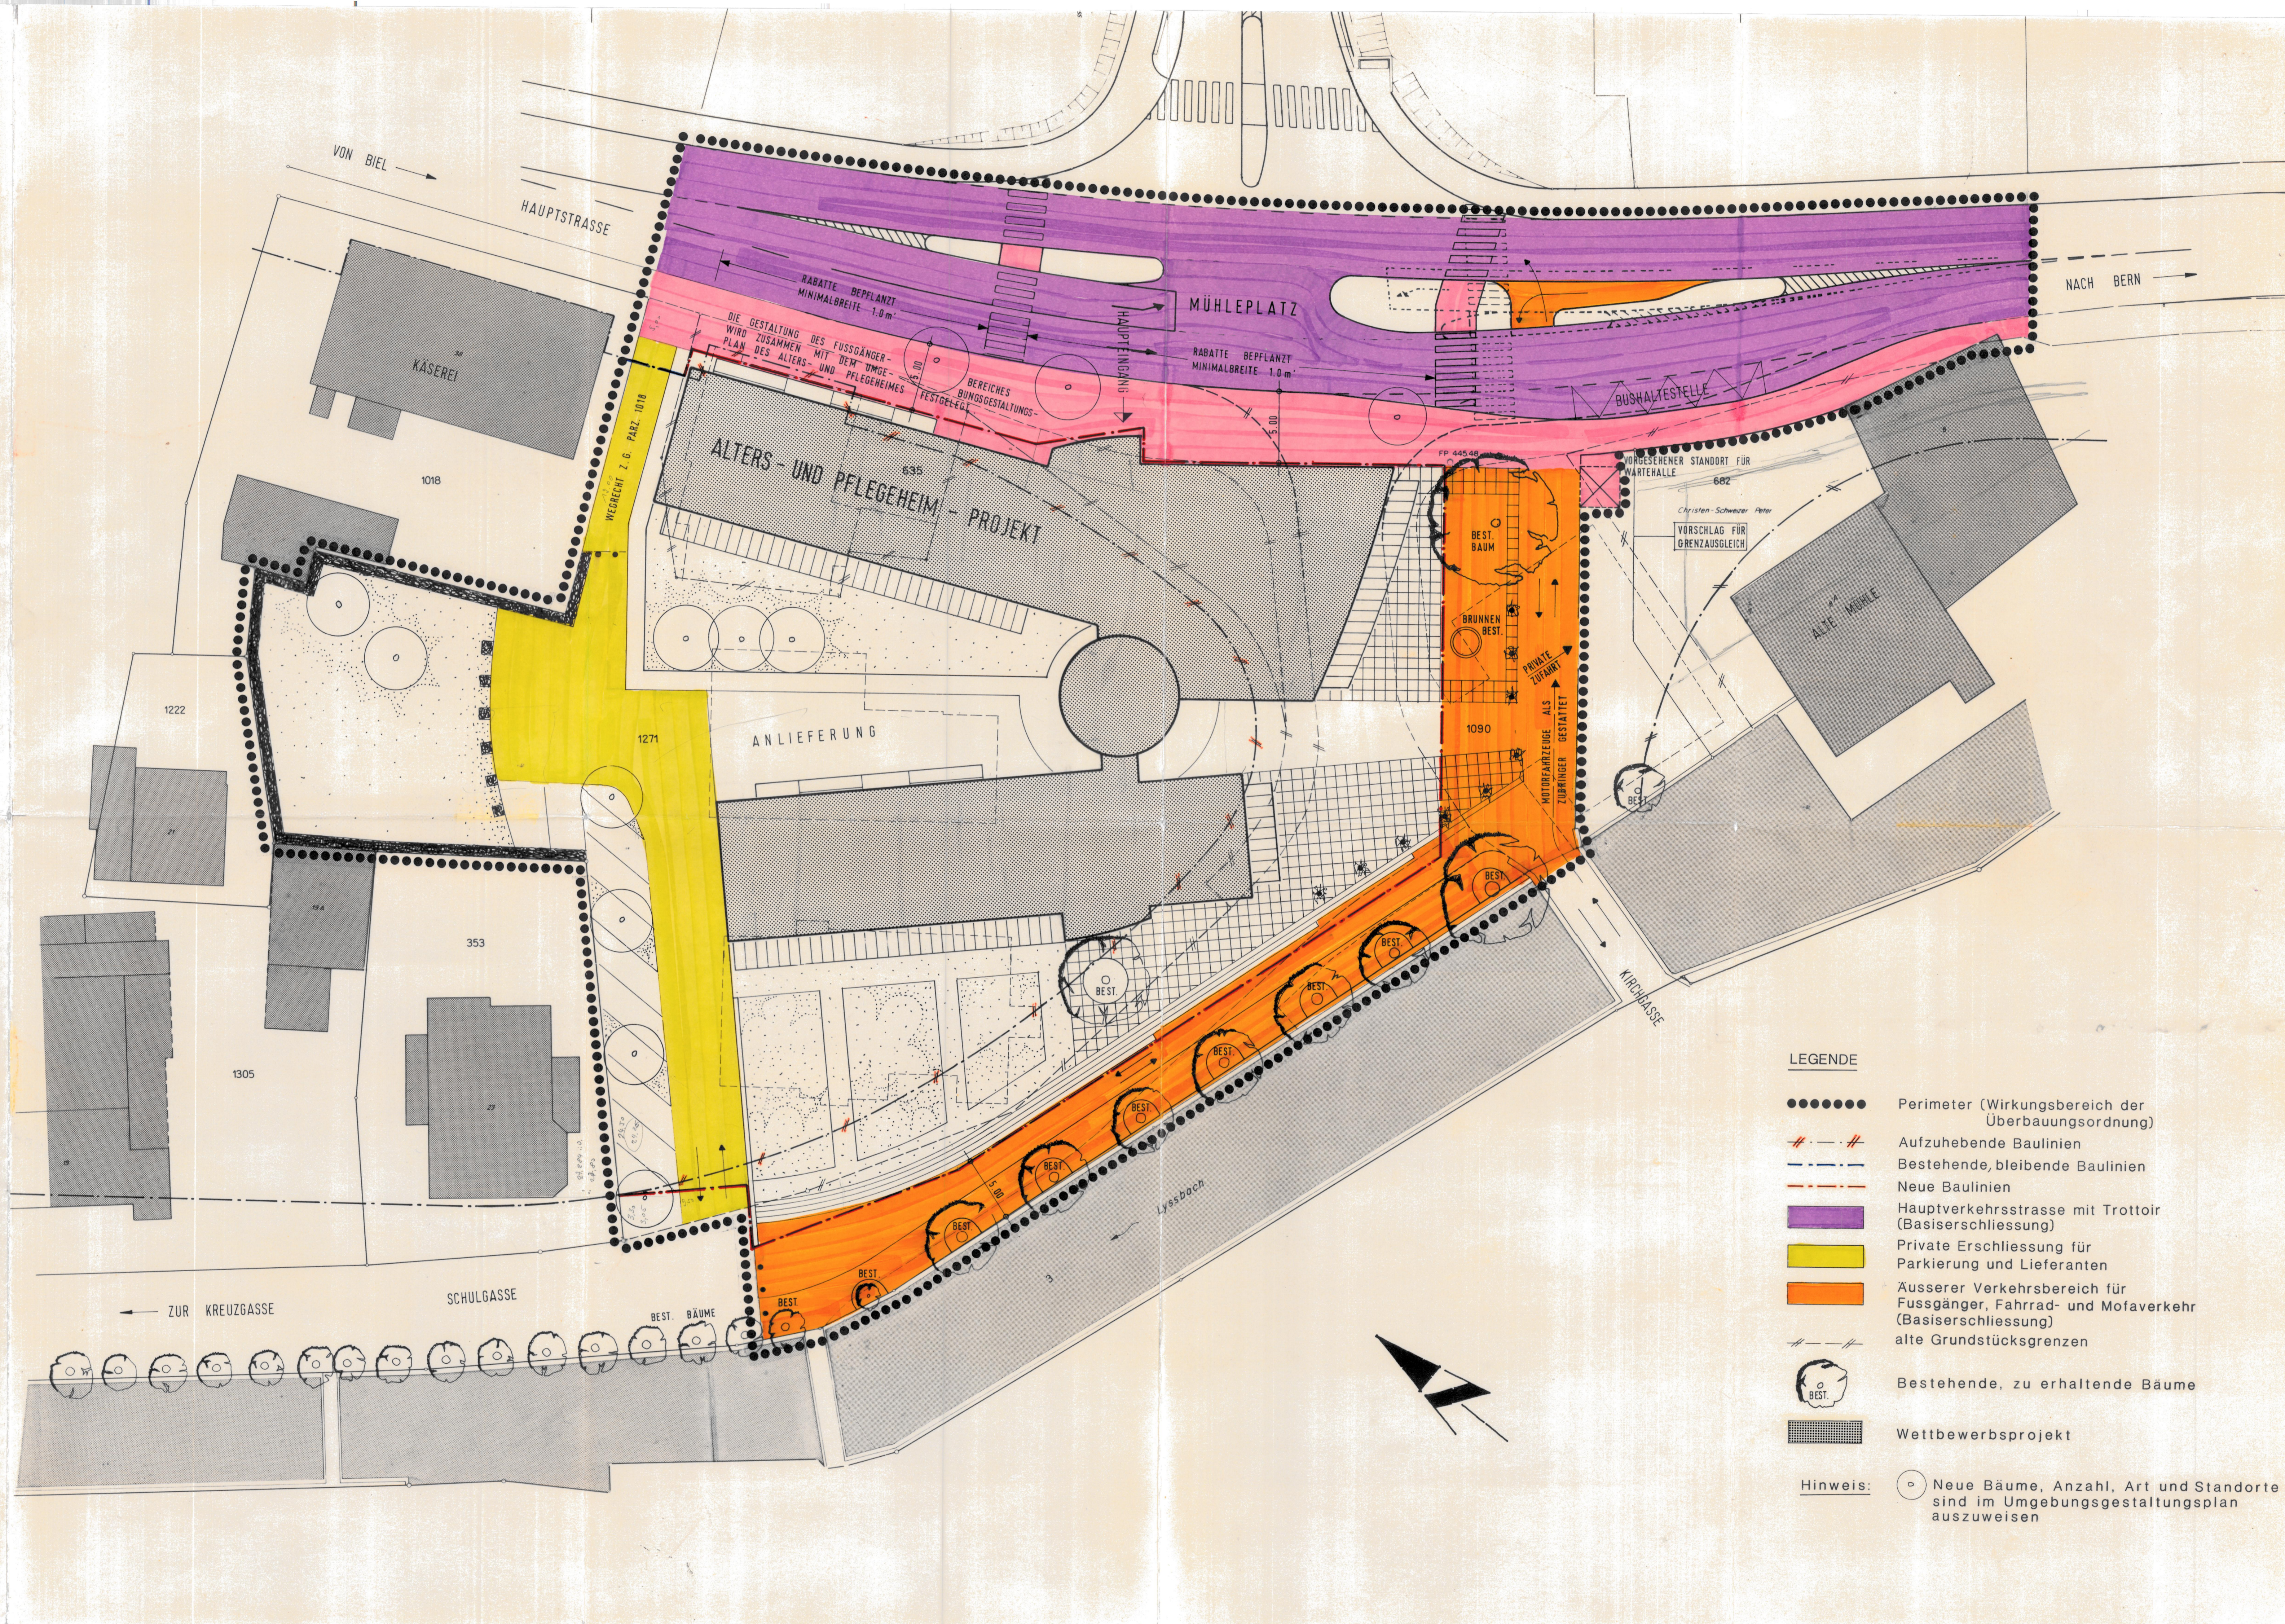

- LEGENDE**
- Perimeter (Wirkungsbereich der Überbauungsordnung)
  - #—#— Aufzuhebende Baulinien
  - — — — — Bestehende, bleibende Baulinien
  - — — — — Neue Baulinien
  - Hauptverkehrsstrasse mit Trottoir (Basisschliessung)
  - Private Erschliessung für Parkierung und Lieferanten
  - Ausserer Verkehrsbereich für Fussgänger, Fahrrad- und Mofaverkehr (Basisschliessung)
  - alte Grundstücksgrenzen
  - BEST. Bestehende, zu erhaltende Bäume
  - Wettbewerbsprojekt
- Hinweis: ○ Neue Bäume, Anzahl, Art und Standorte sind im Umgebungsgestaltungsplan auszuweisen