Verbesserung der Wasserqualität der Steinach

Ableitung ARA Hofen - Bodensee
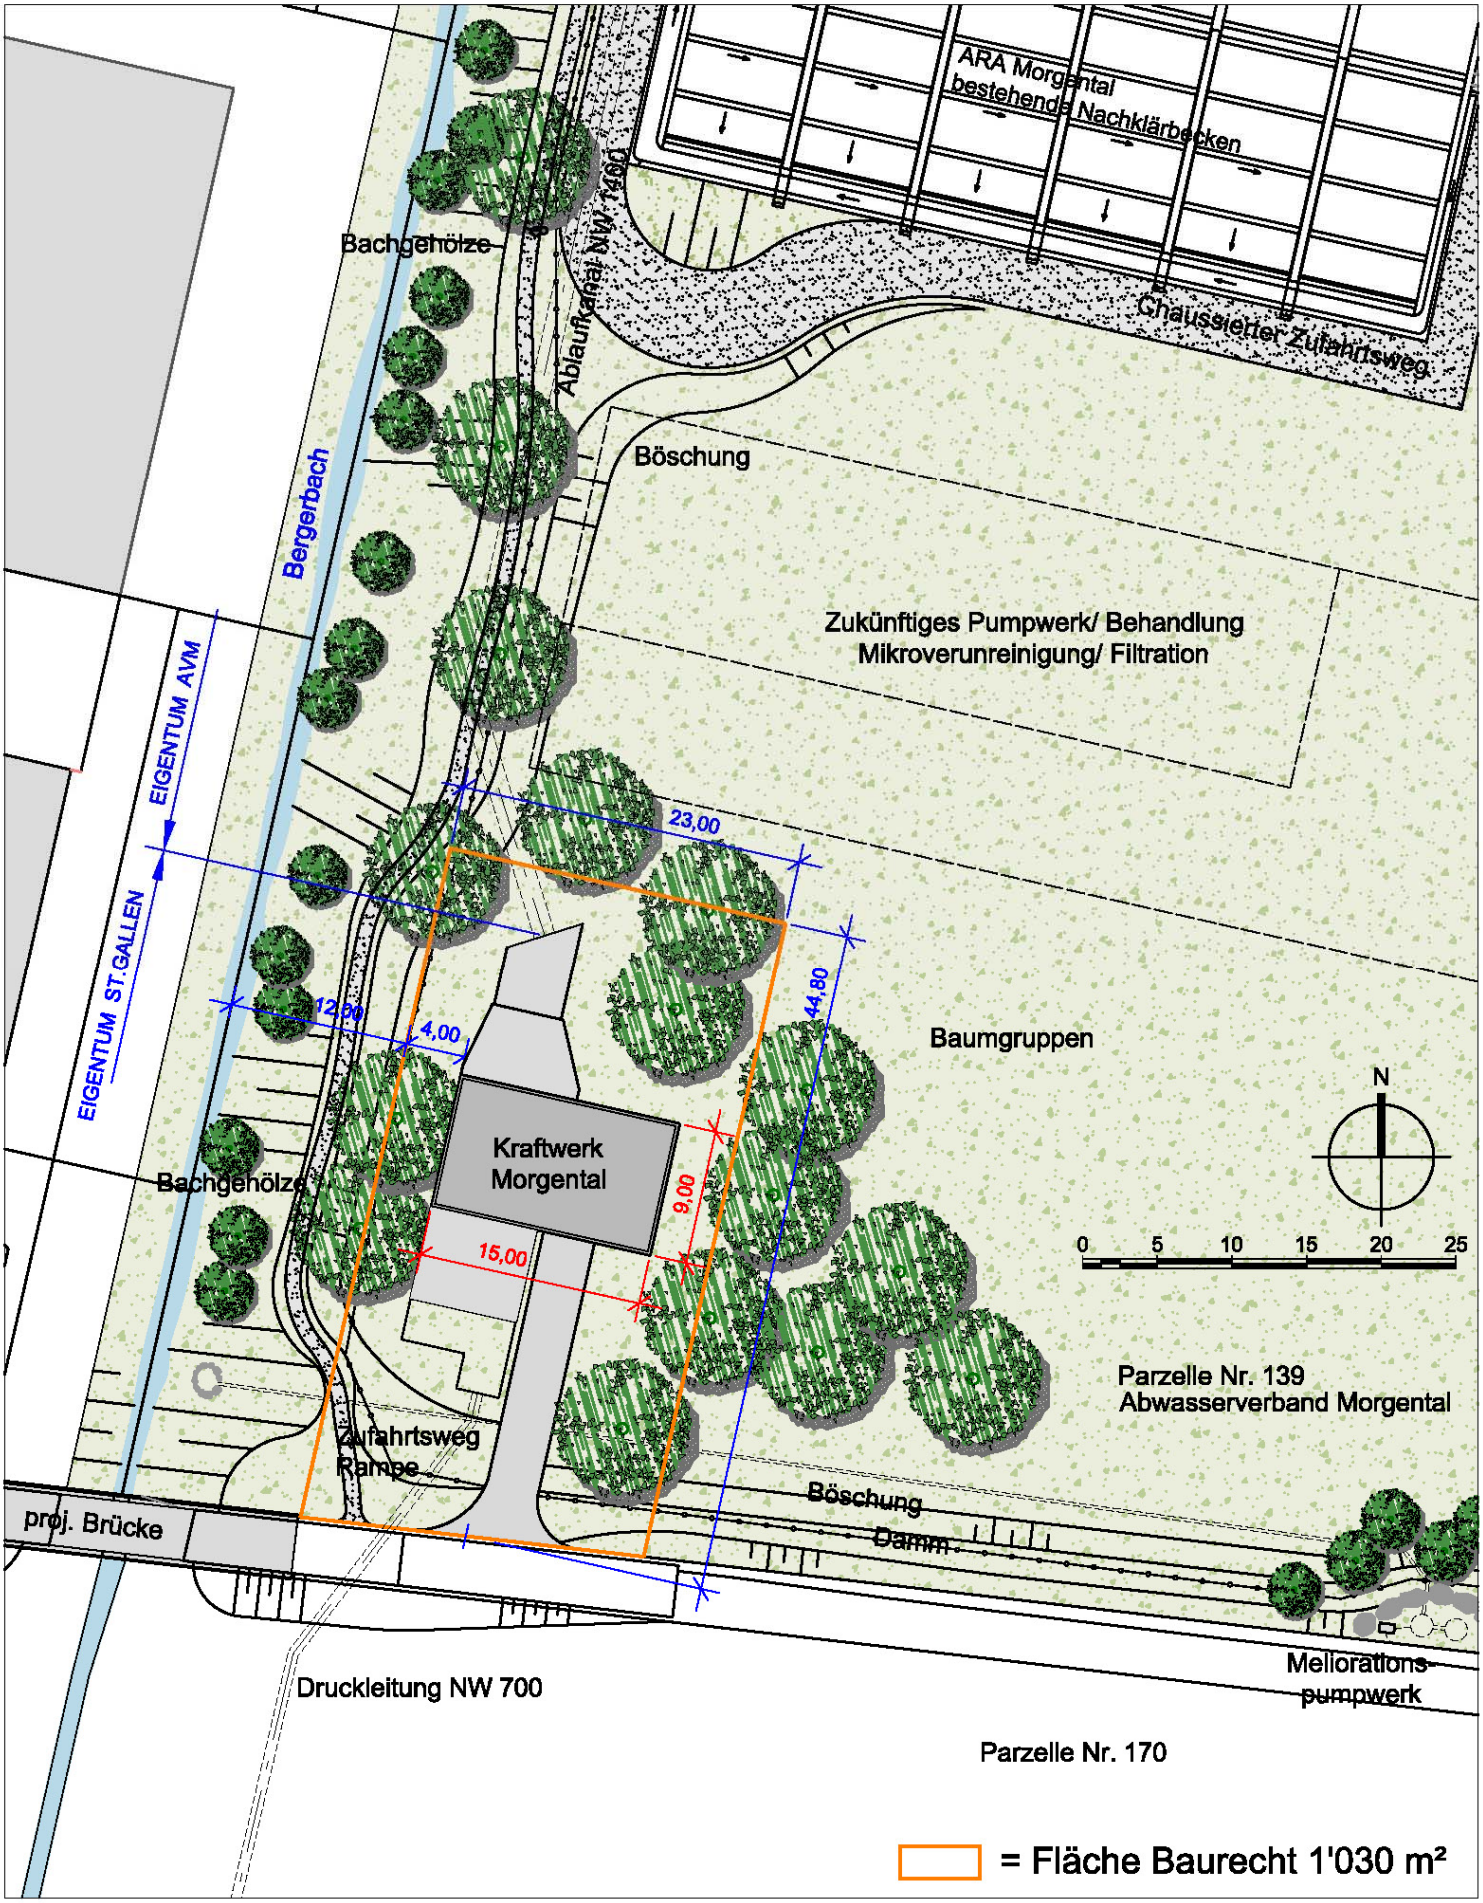
Beilage 4
Teilprojekt 1: Kraftwerk Morgental
Situation / Baurecht