Rütiweier, Rückhaltebecken

Situation 1 : 500

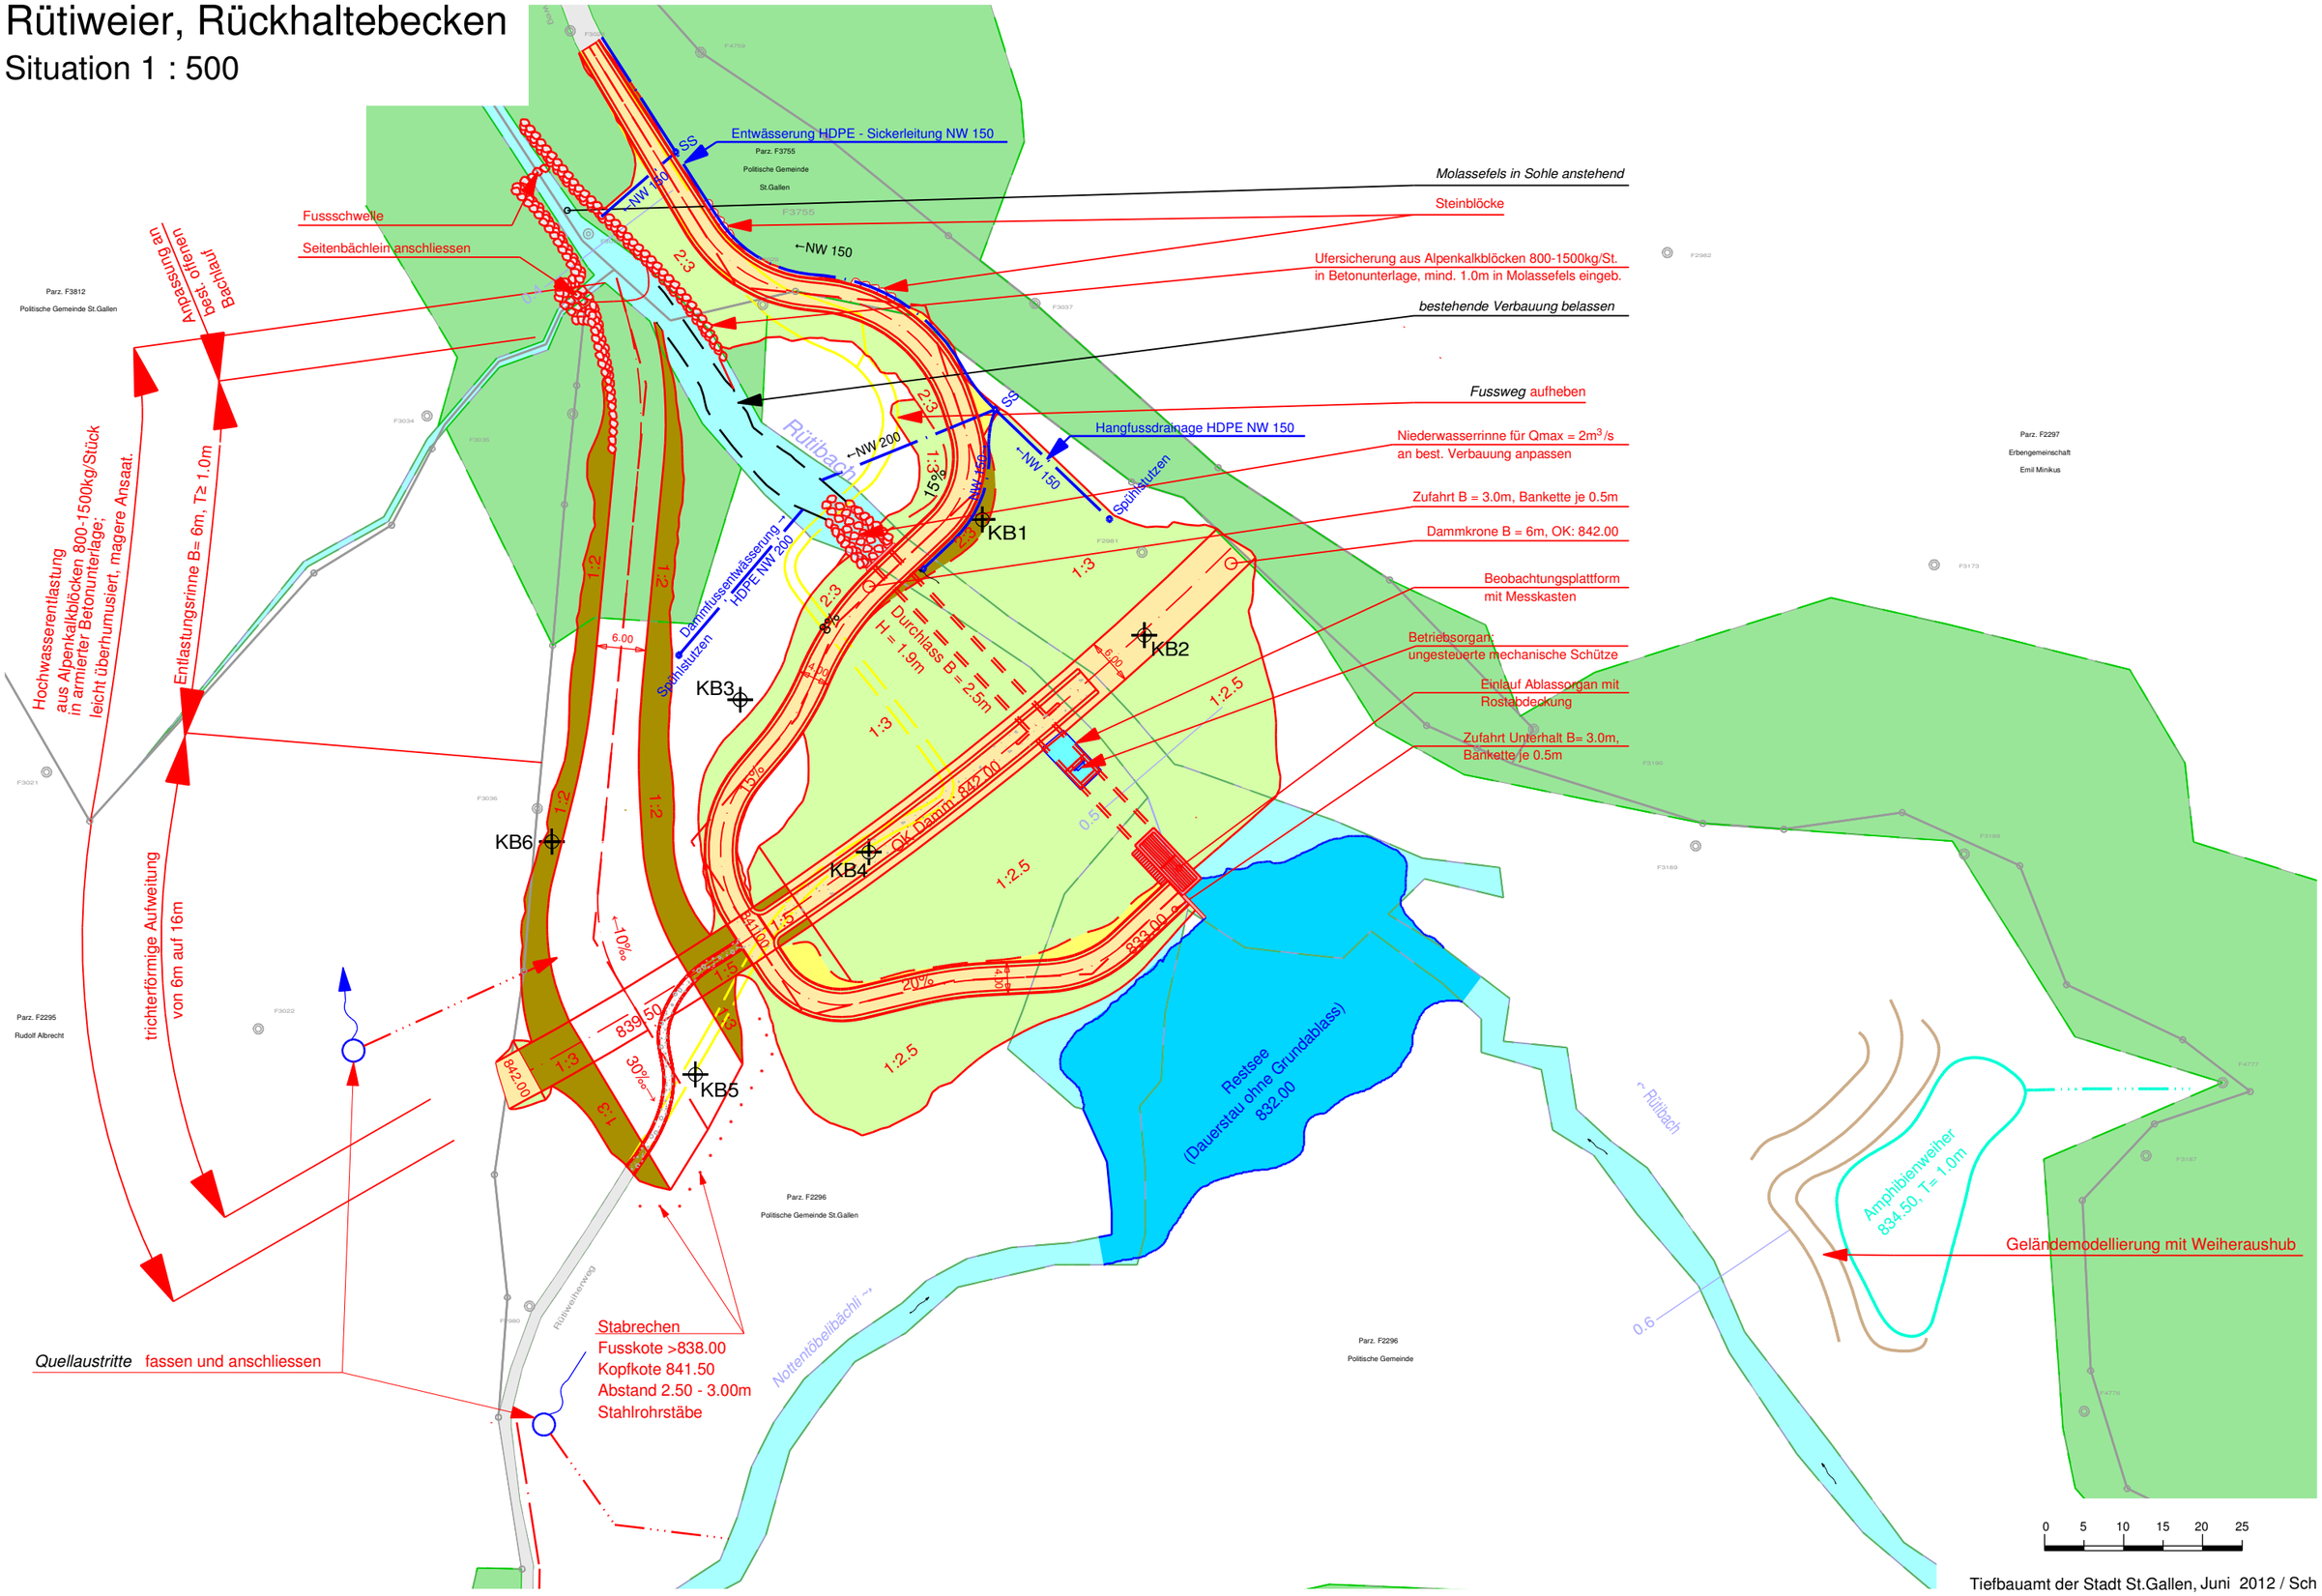

Tiefbauamt der Stadt St.Gallen, Juni 2012 / Sch