


Cityparking Schibenertor, Vorprojekt  
1. Untergeschoss

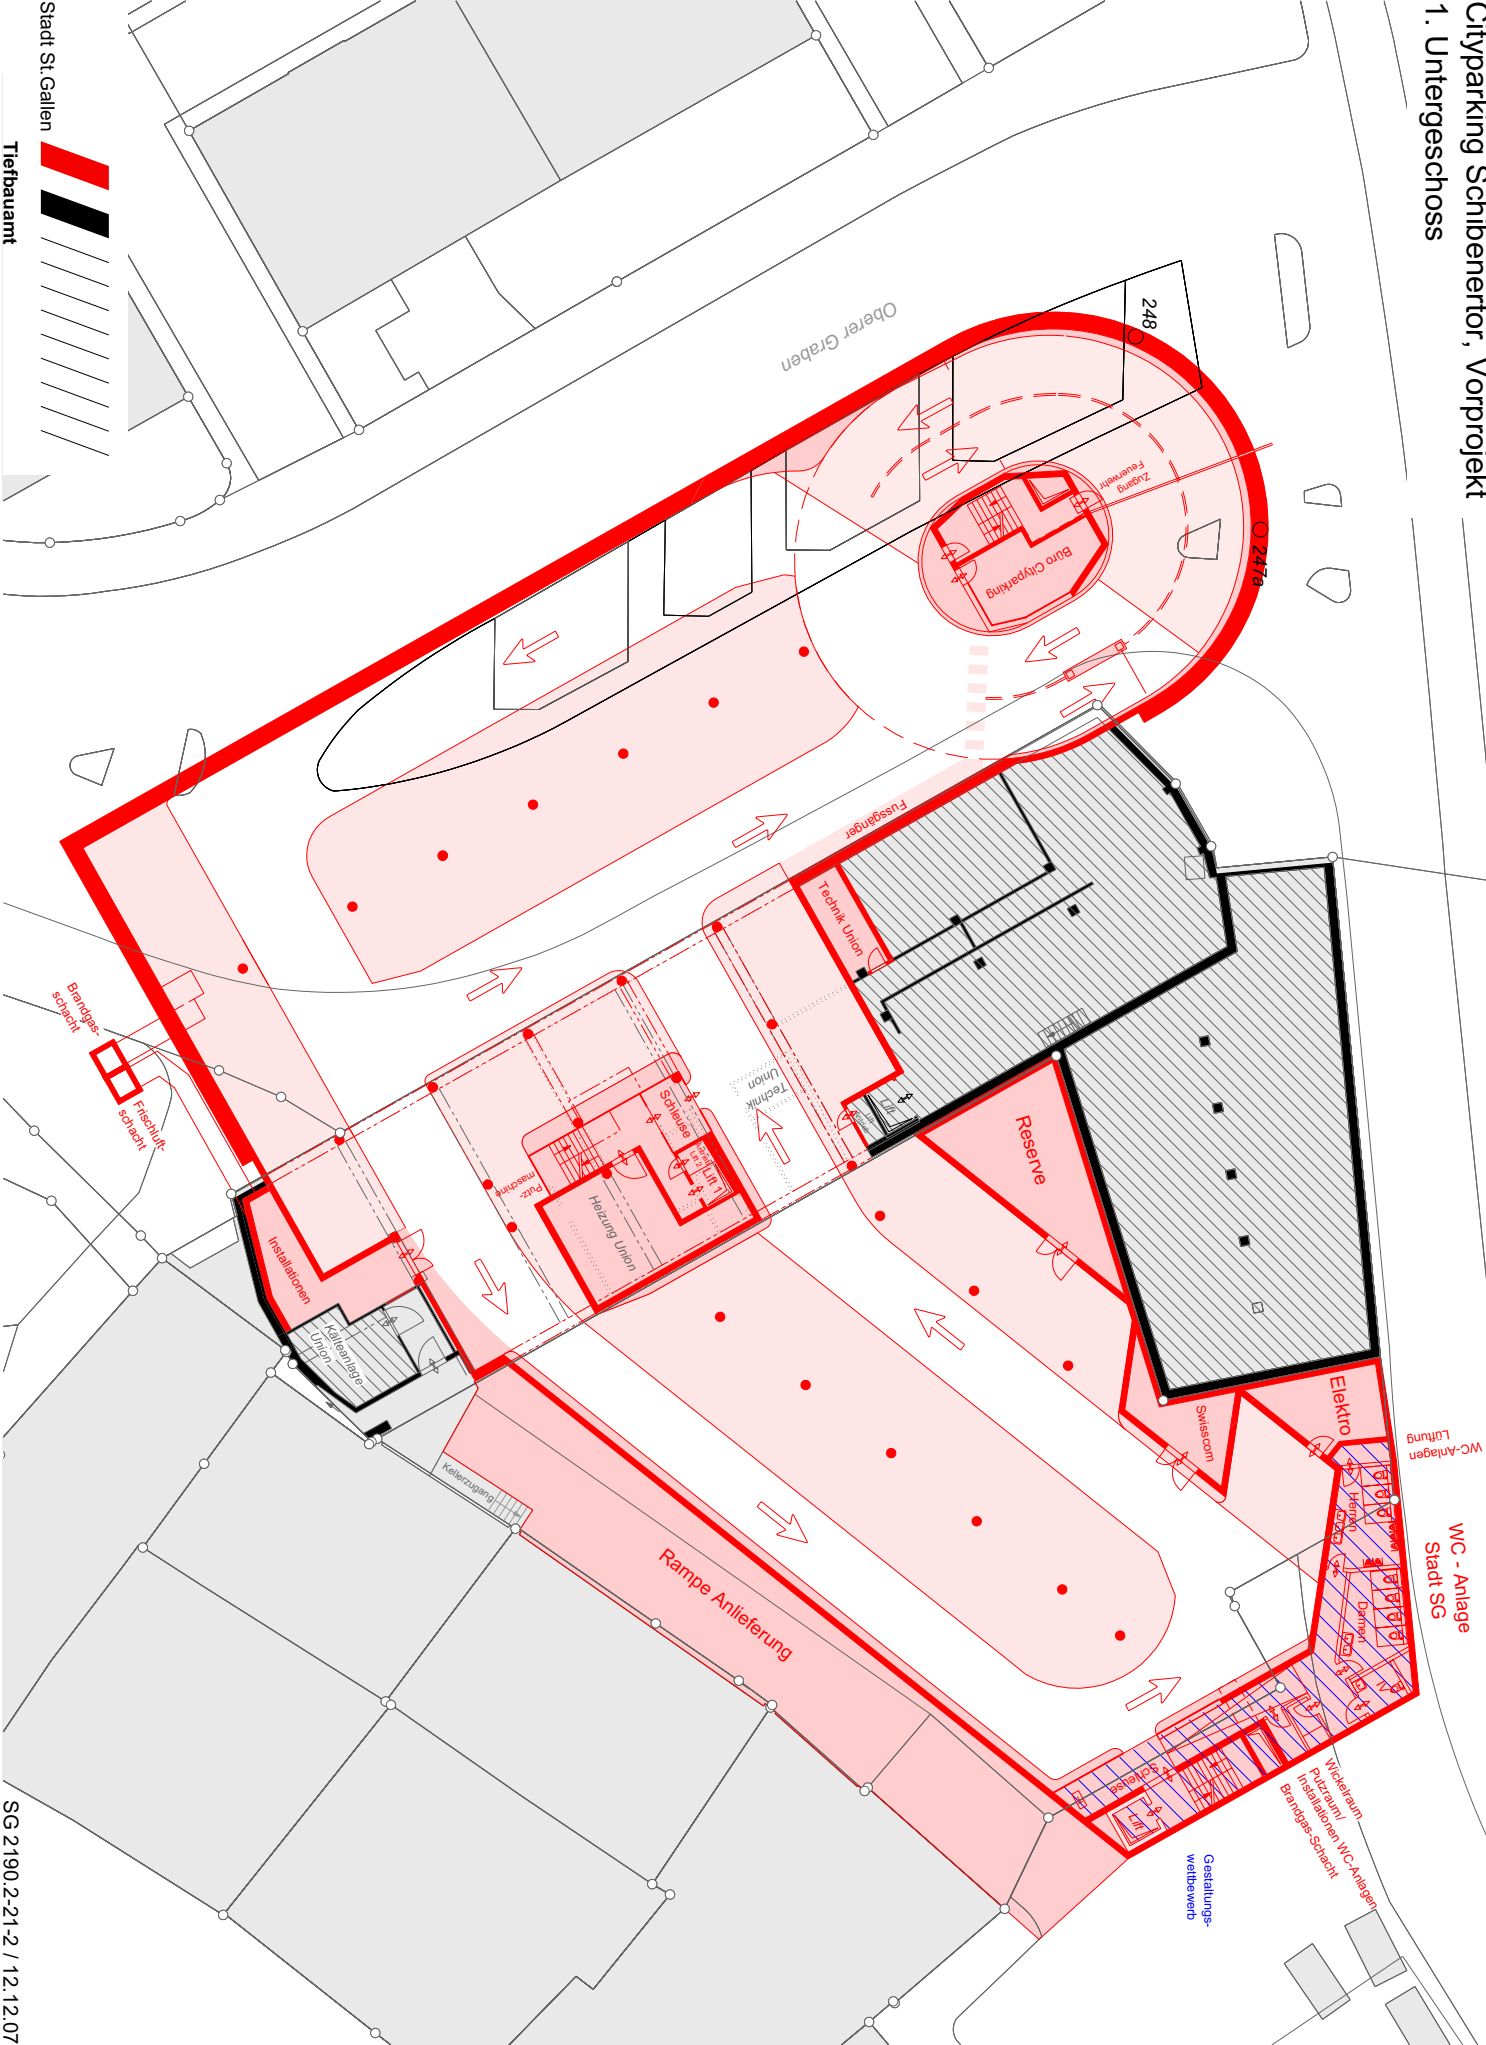

Stadt St. Gallen  
Tiefbauamt