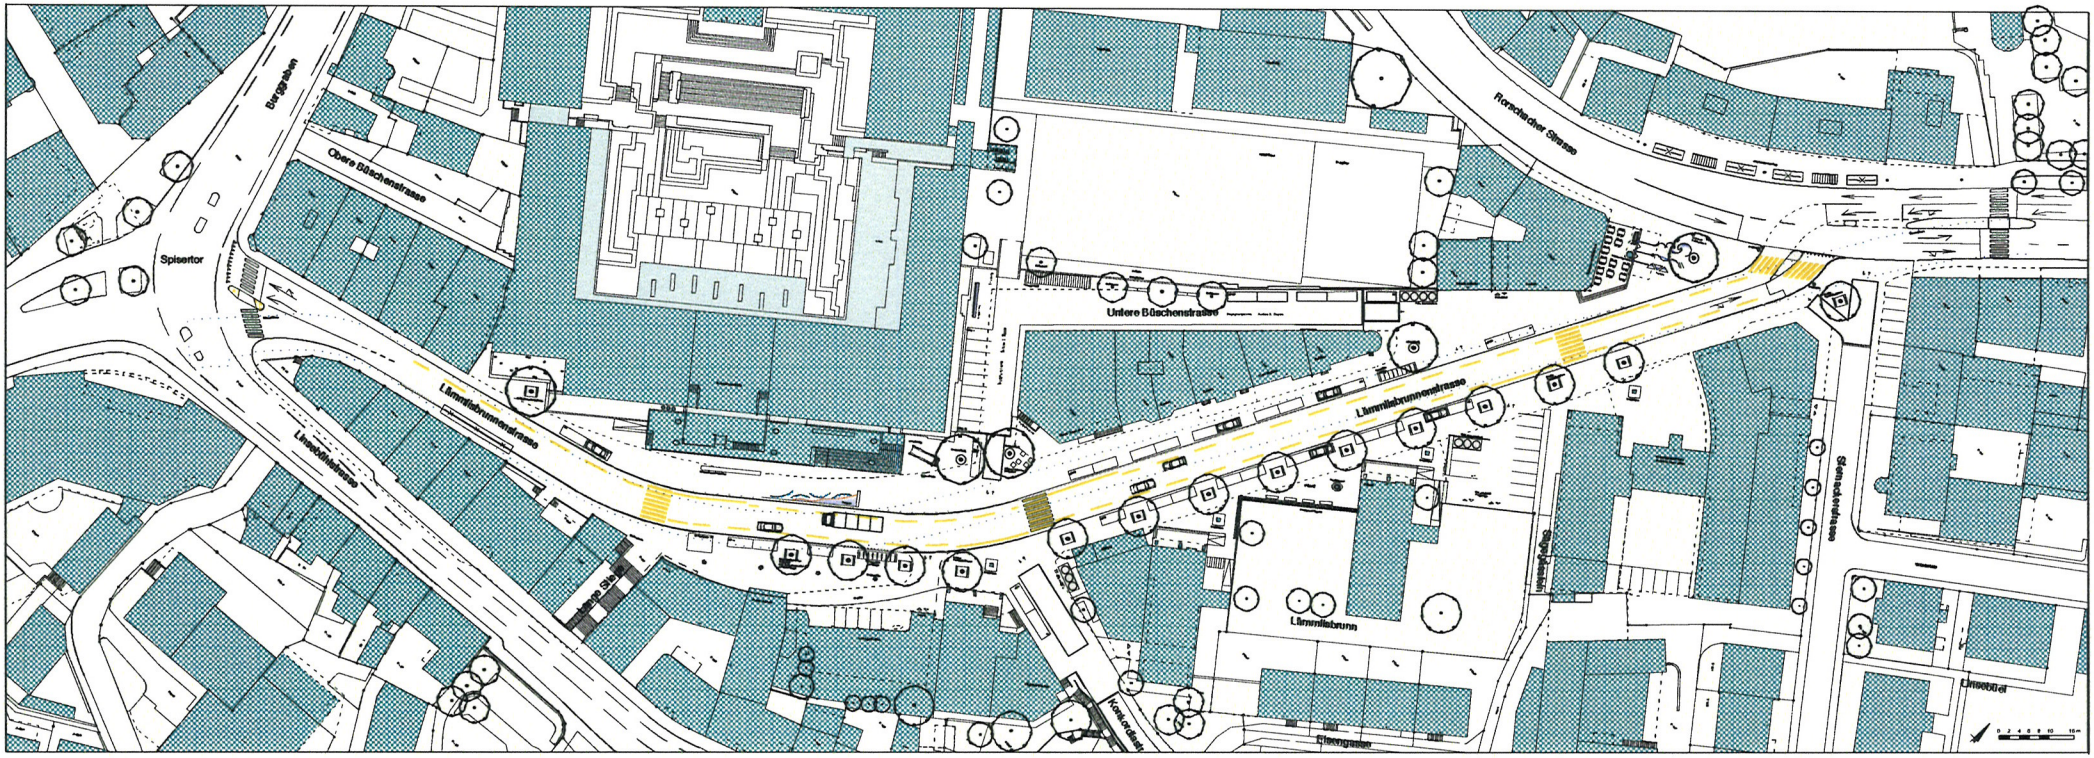


# Situation Gestaltung

Beilage 2