


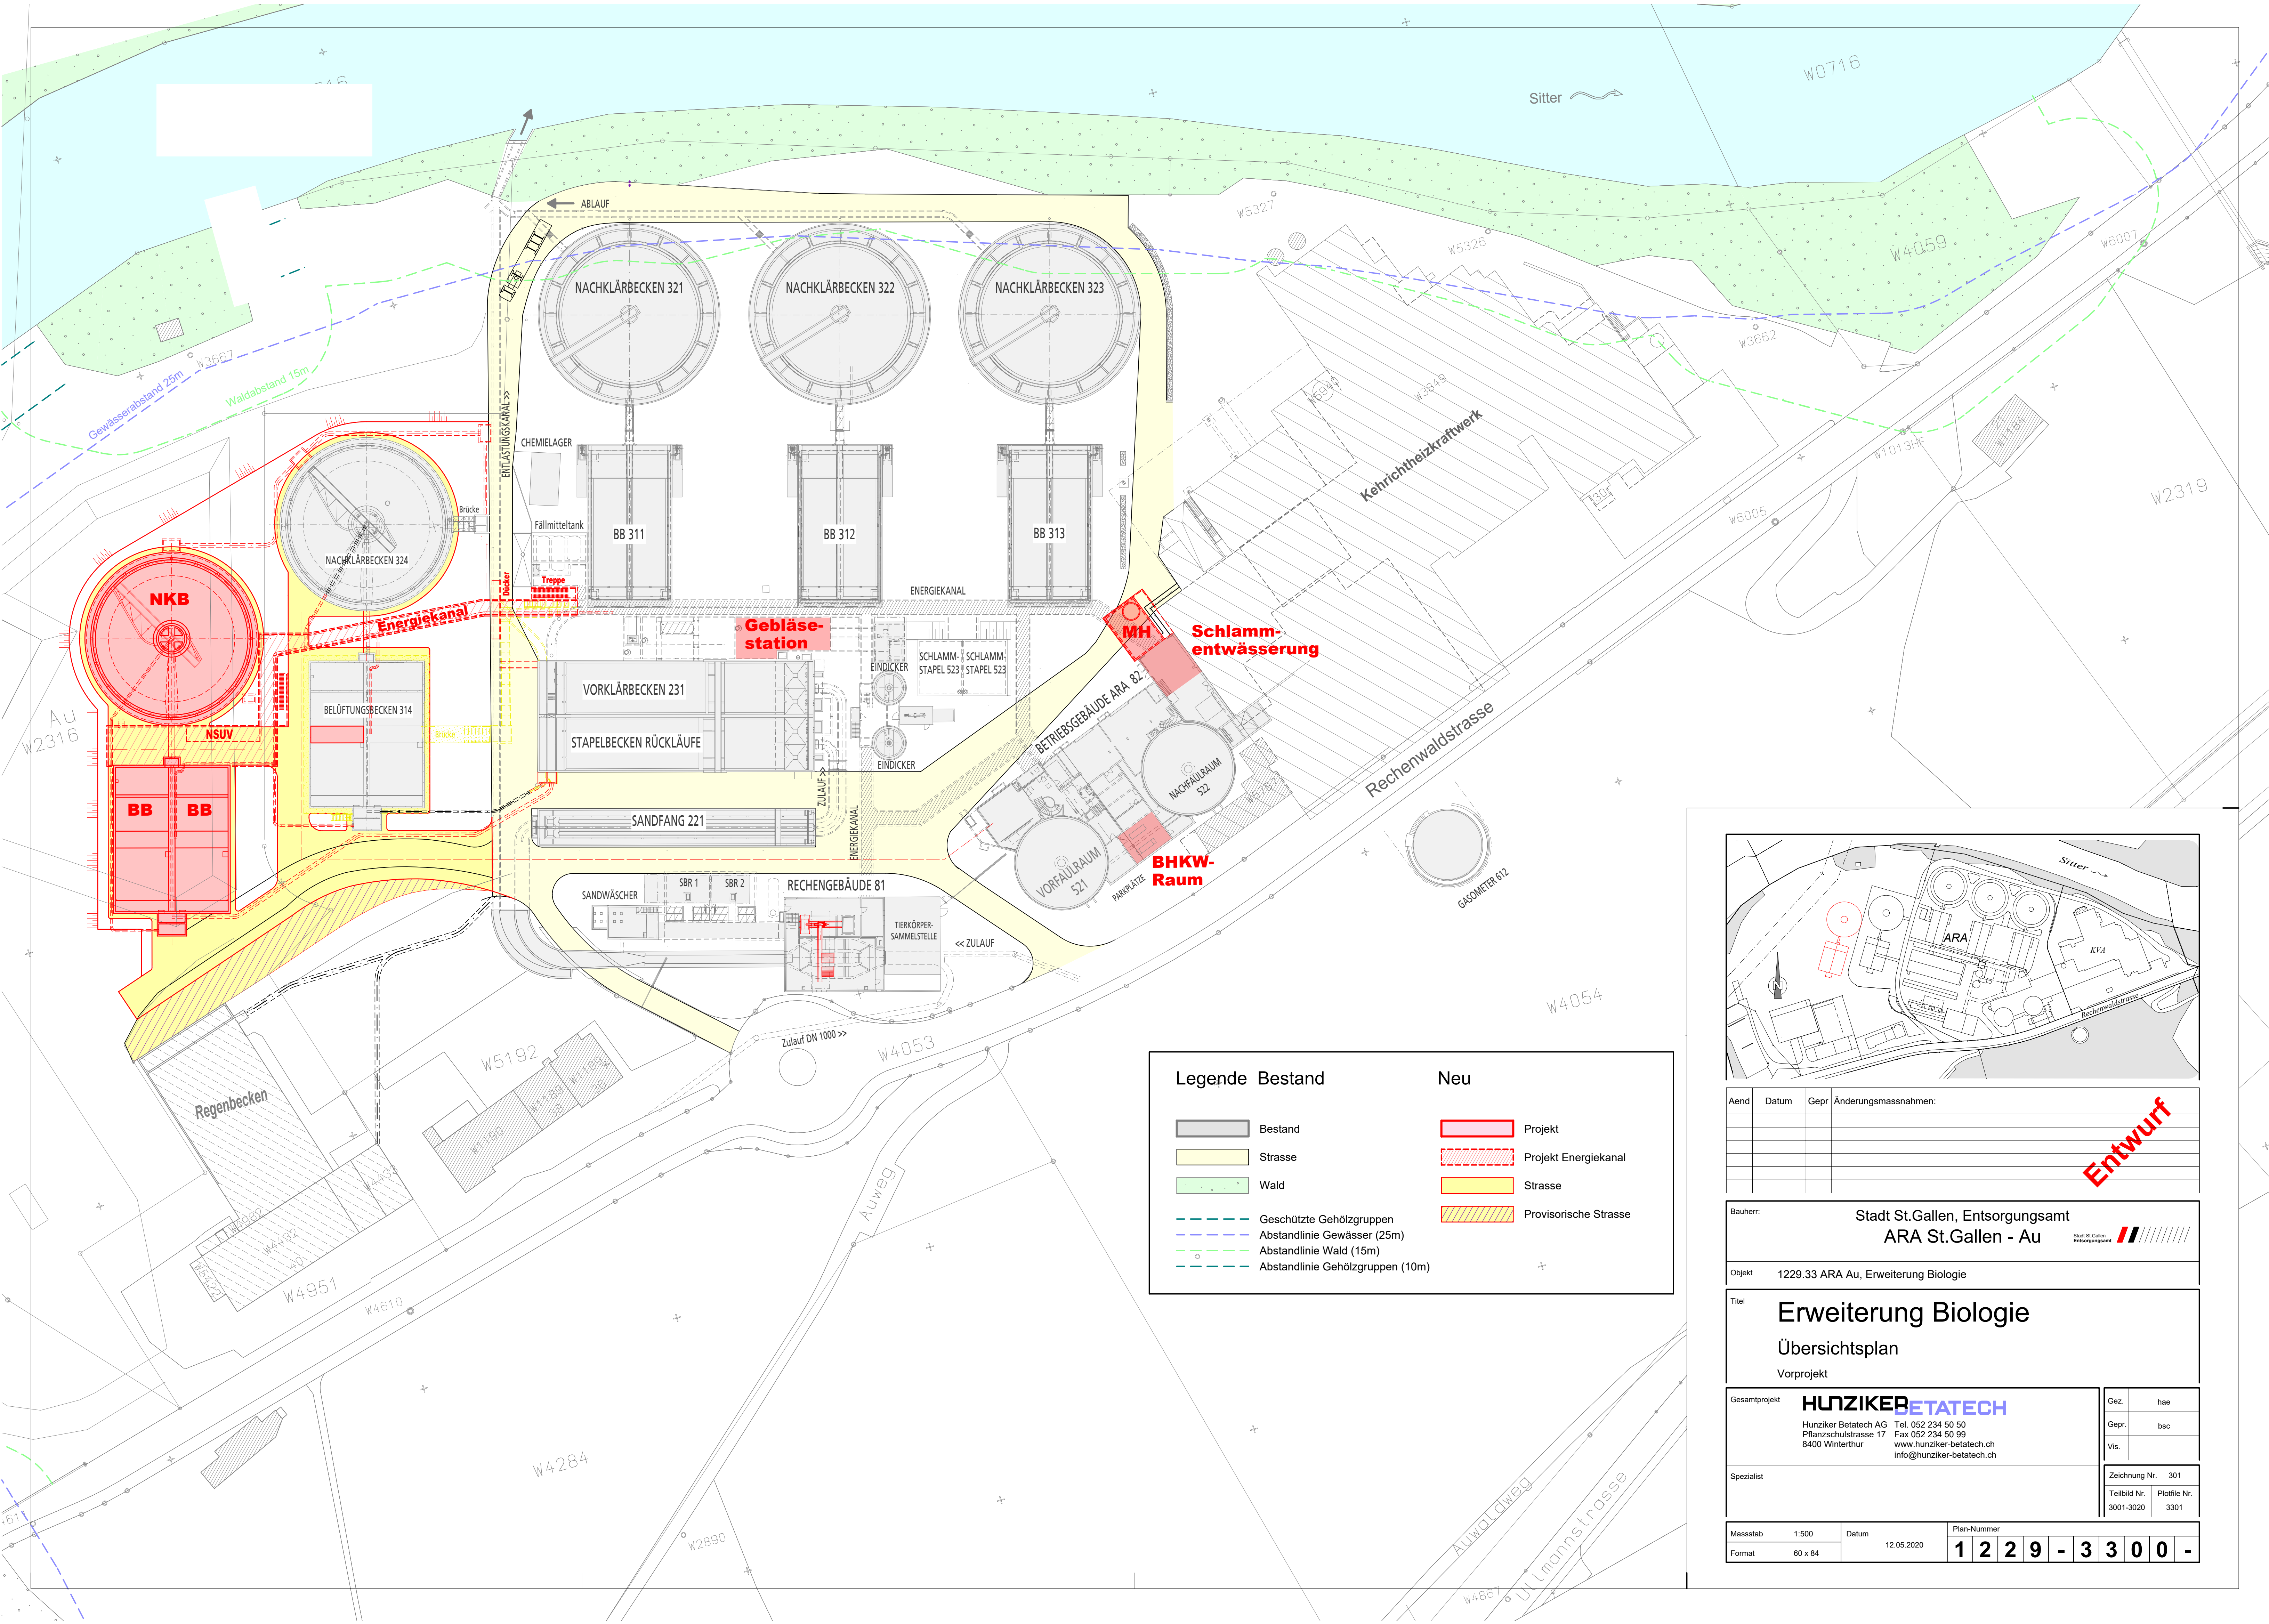

Legende Bestand

Bestand

Strasse

Wald

Geschützte Gehölzgruppen

Abstandlinie Gewässer (25m)

Abstandlinie Wald (15m)

Abstandlinie Gehölzgruppen (10m)


Neu

Projekt

Projekt Energiekanal

Strasse

Provisorische Strasse

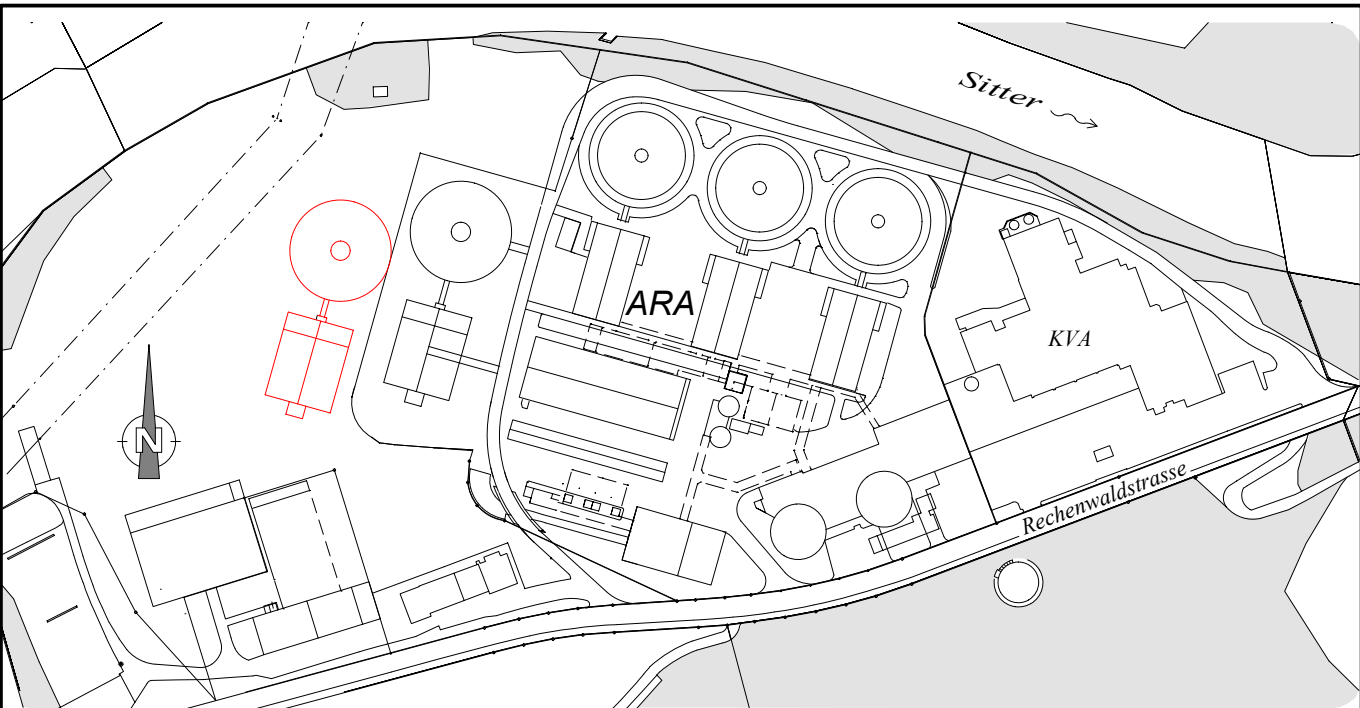

Aend	Datum	Gepr	Änderungsmassnahmen:


Entwurf

Bauherr:	Stadt St.Gallen, Entsorgungsam ARA St.Gallen - Au	Stadt St.Gallen Entsorgungsam
Objekt	1229.33 ARA Au, Erweiterung Biologie	


Titel	
Erweiterung Biologie	
Übersichtsplan	
Vorprojekt	

Gesamtprojekt	HUNZIKER BETATECH		Gez.	hae
	Hunziker Betatech AG Pflanzschulstrasse 17 8400 Winterthur		Gepr.	bsc
	Tel. 052 234 50 50 Fax 052 234 50 99 www.hunziker-betatech.ch info@hunziker-betatech.ch		Vis.	
Spezialist			Zeichnung Nr. 301	
			Teilbild Nr.	Plottiefe Nr.
			3001-3020	3301


Masstab	1:500	Datum	12.05.2020	Plan-Nummer			
Format	60 x 84			1	2	2	9 - 3 3 0 0 -

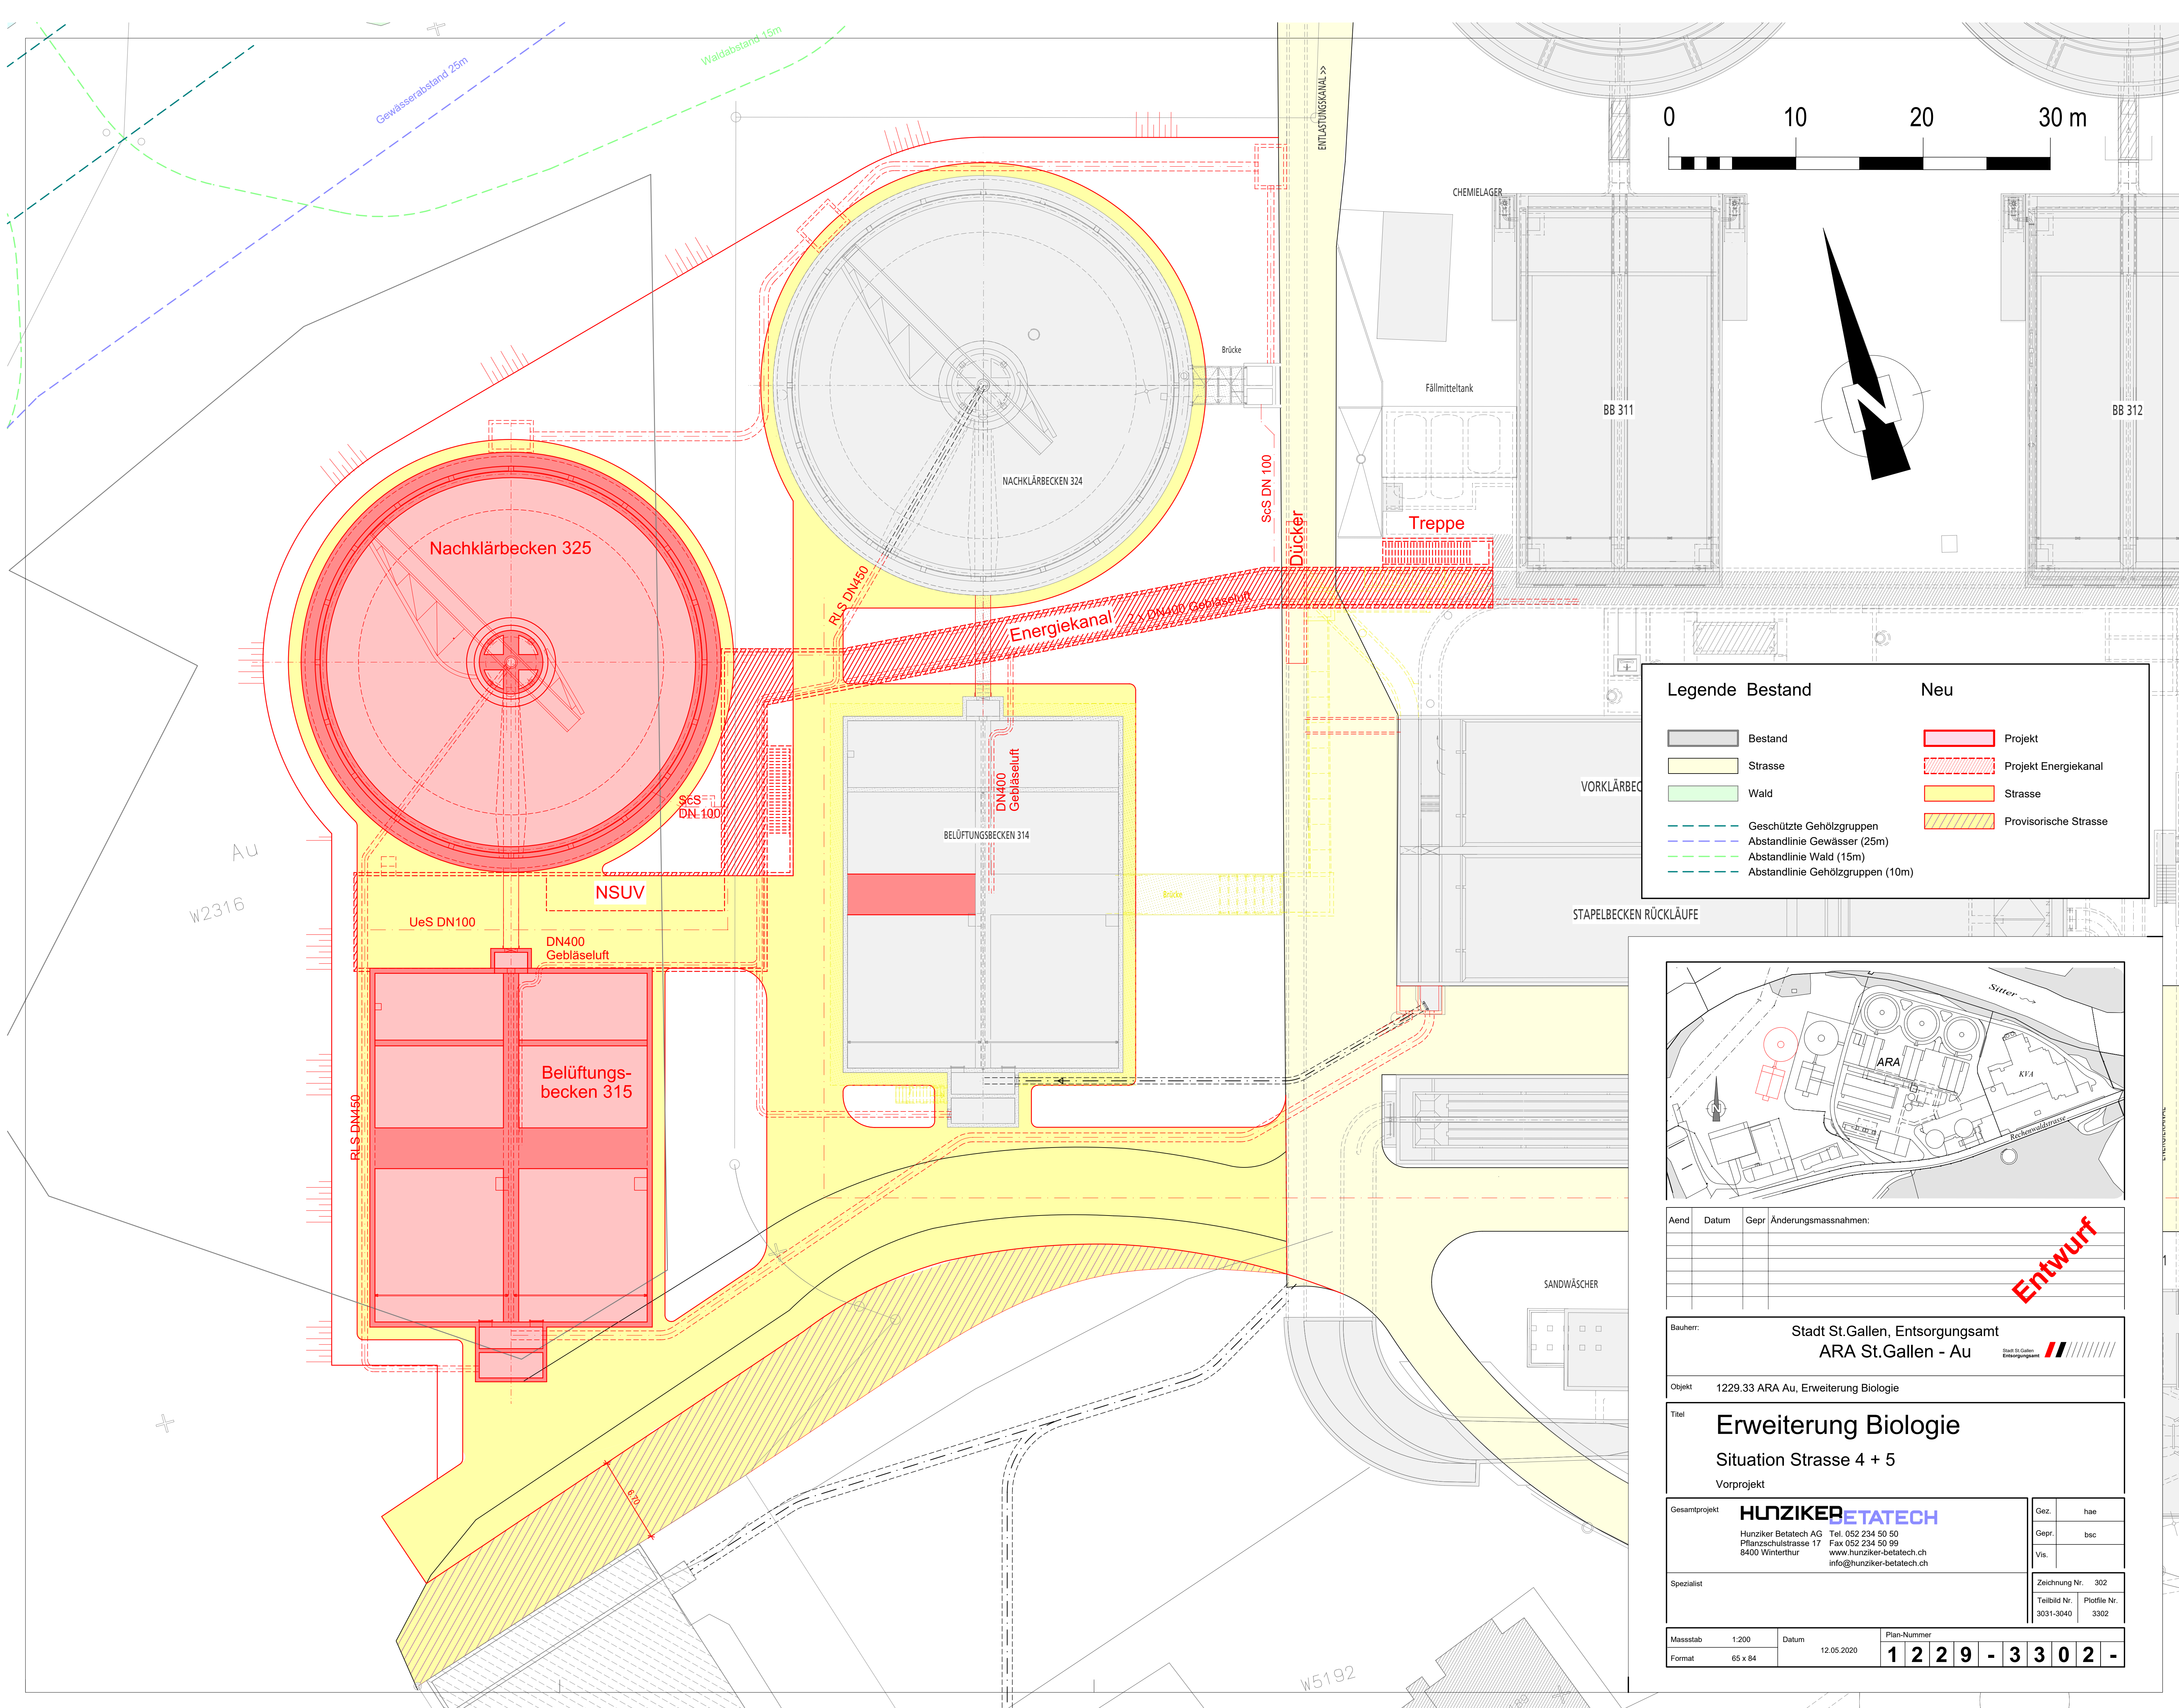


SNCHTT A-A 1 : 100

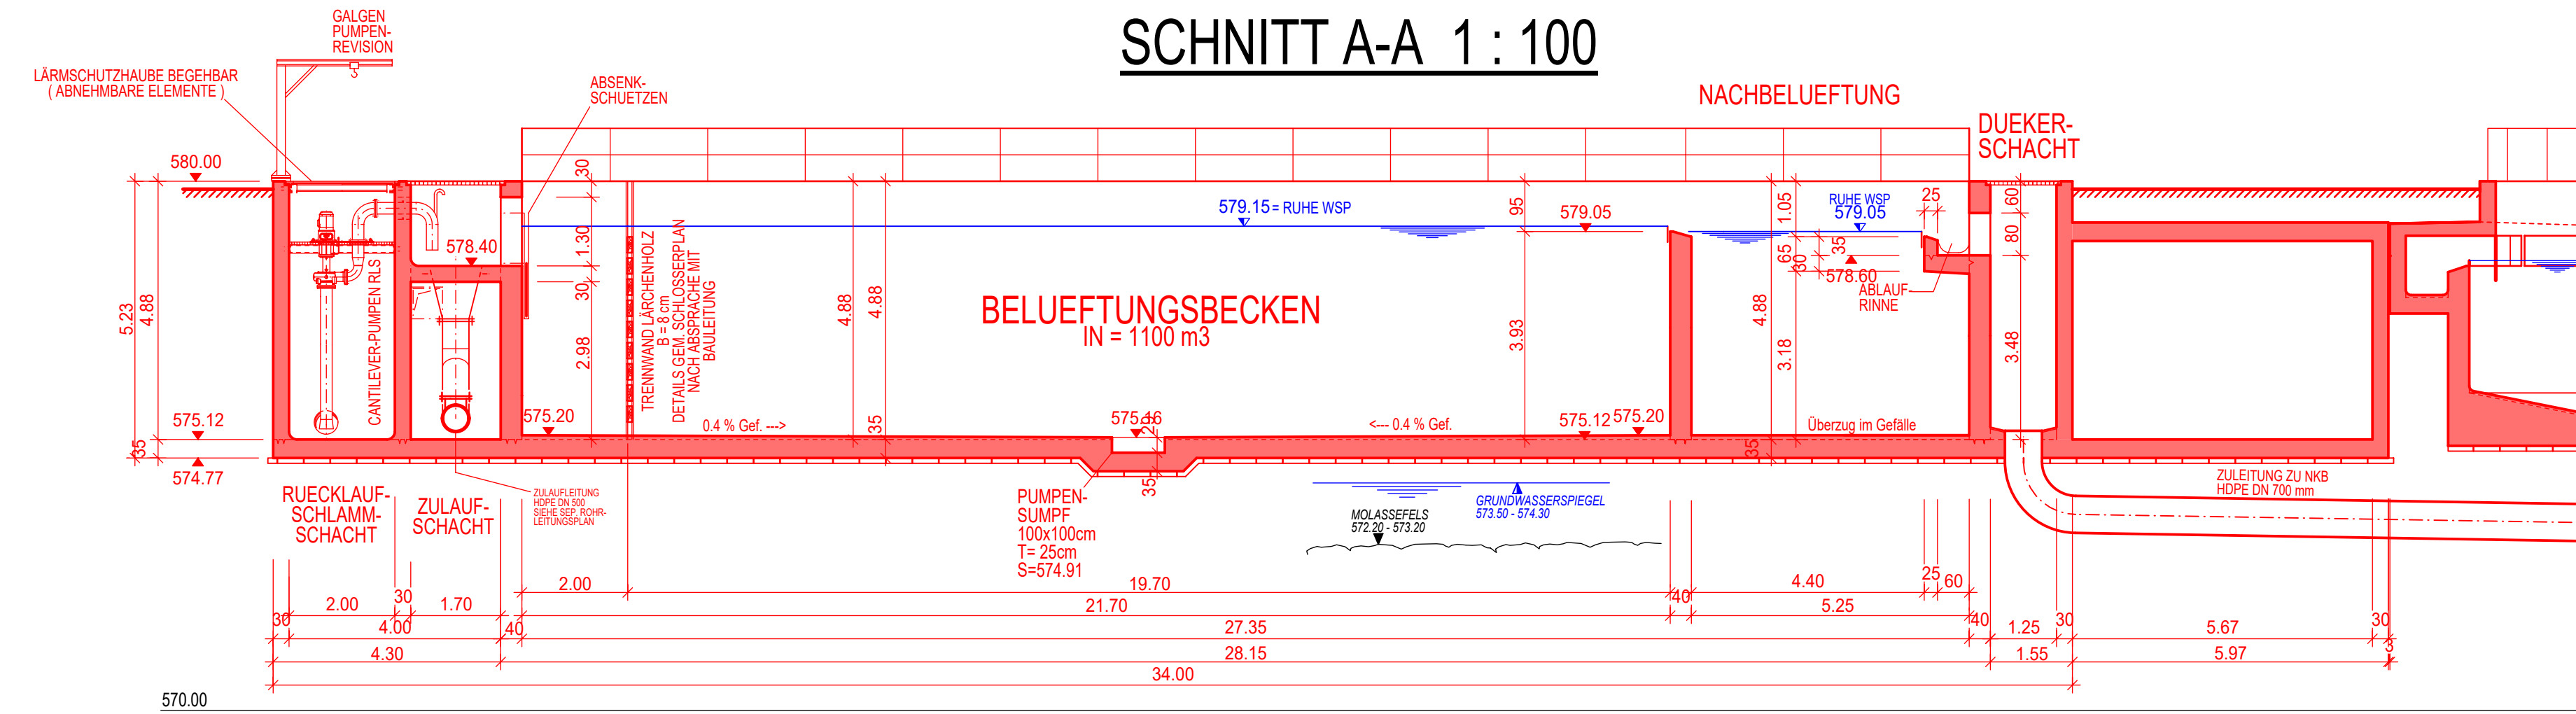


SNCHTT B-B 1 : 100

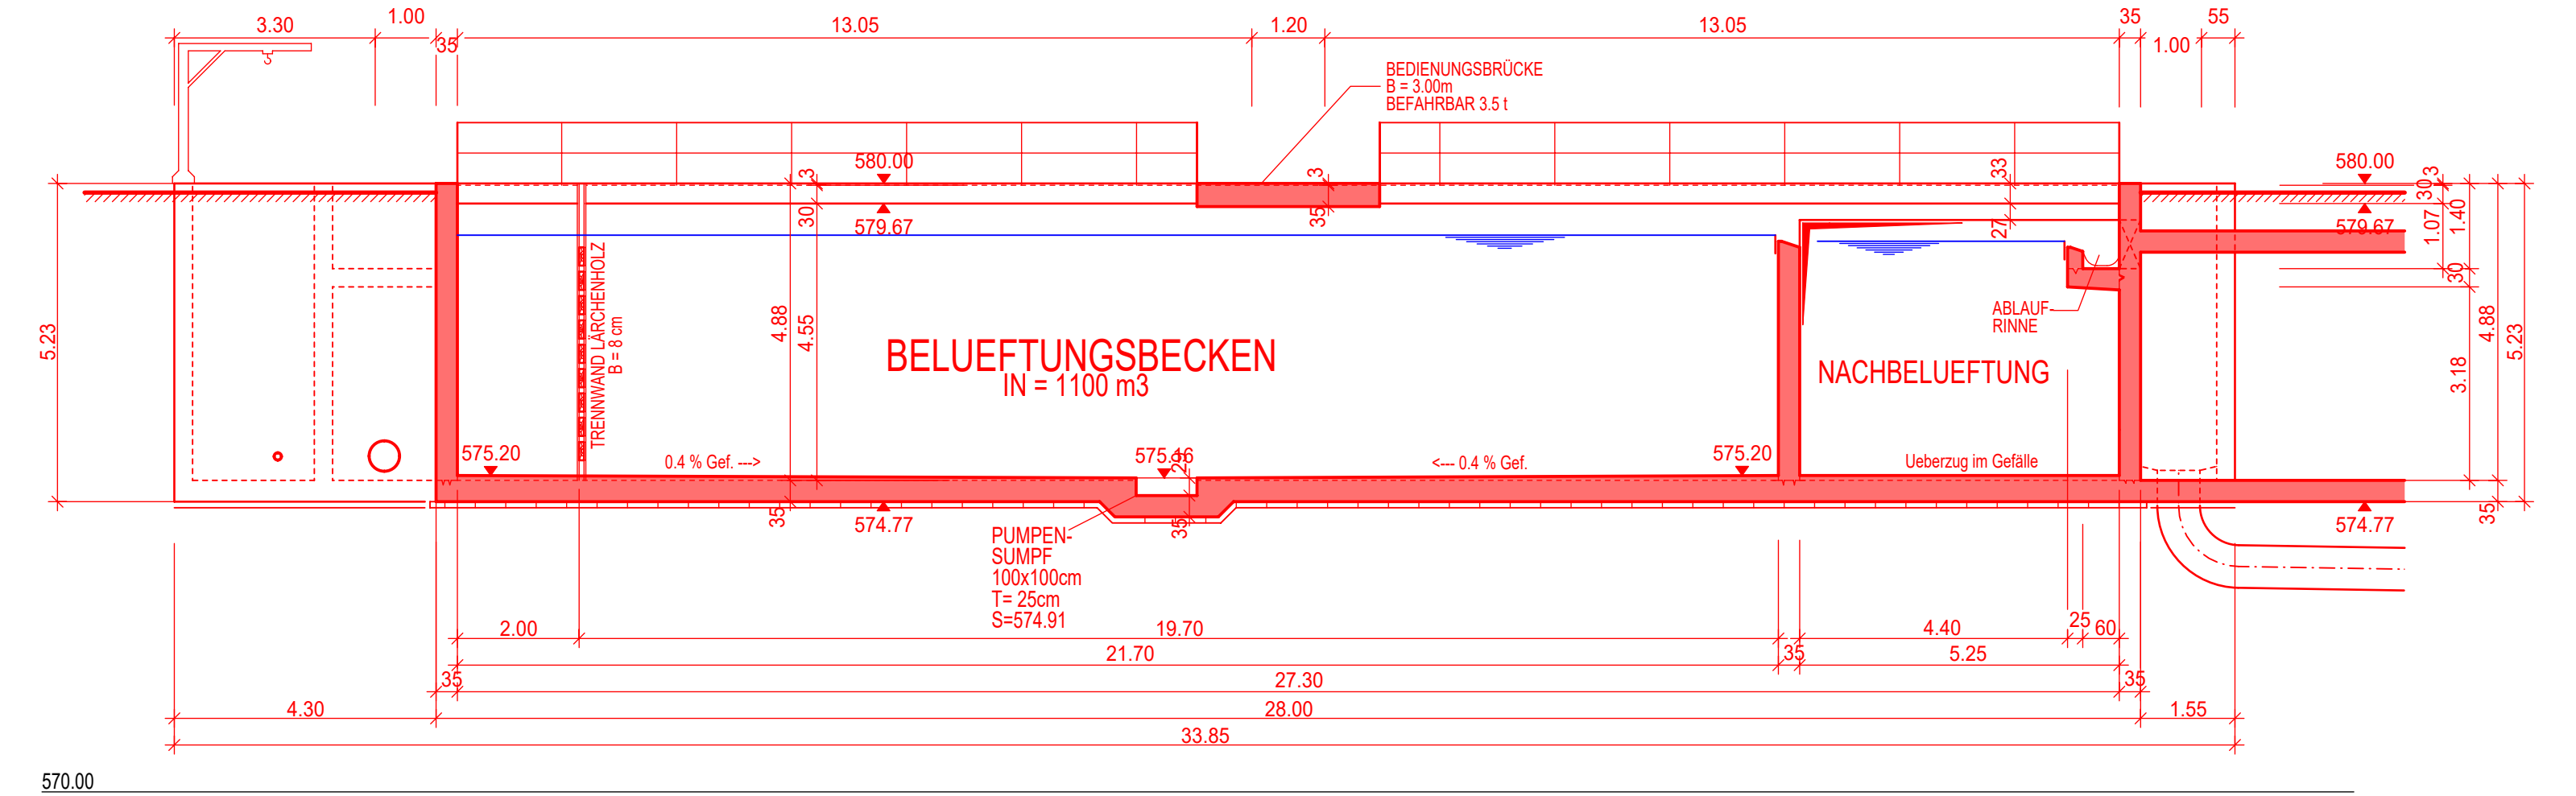


SNCHTT C-C 1 : 100

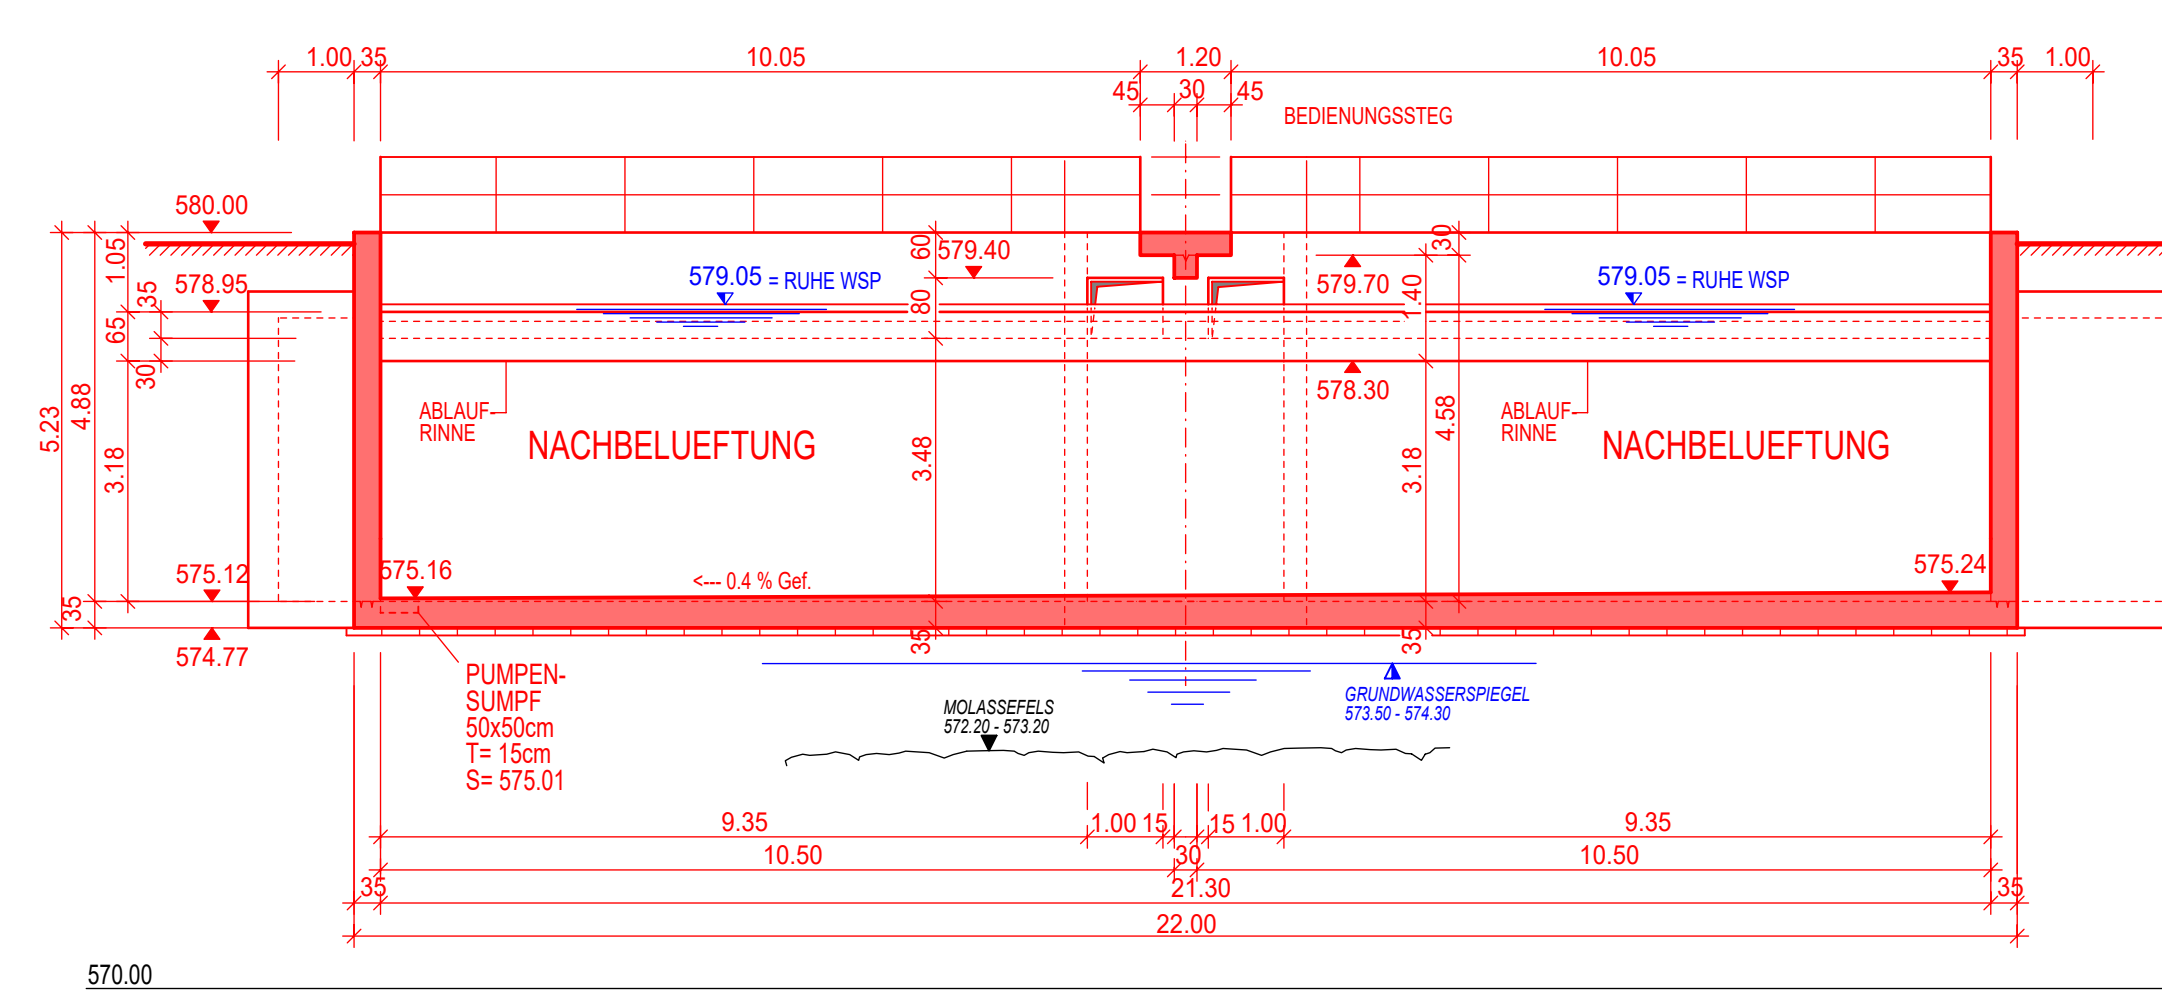


SNCHTT D-D 1 : 100

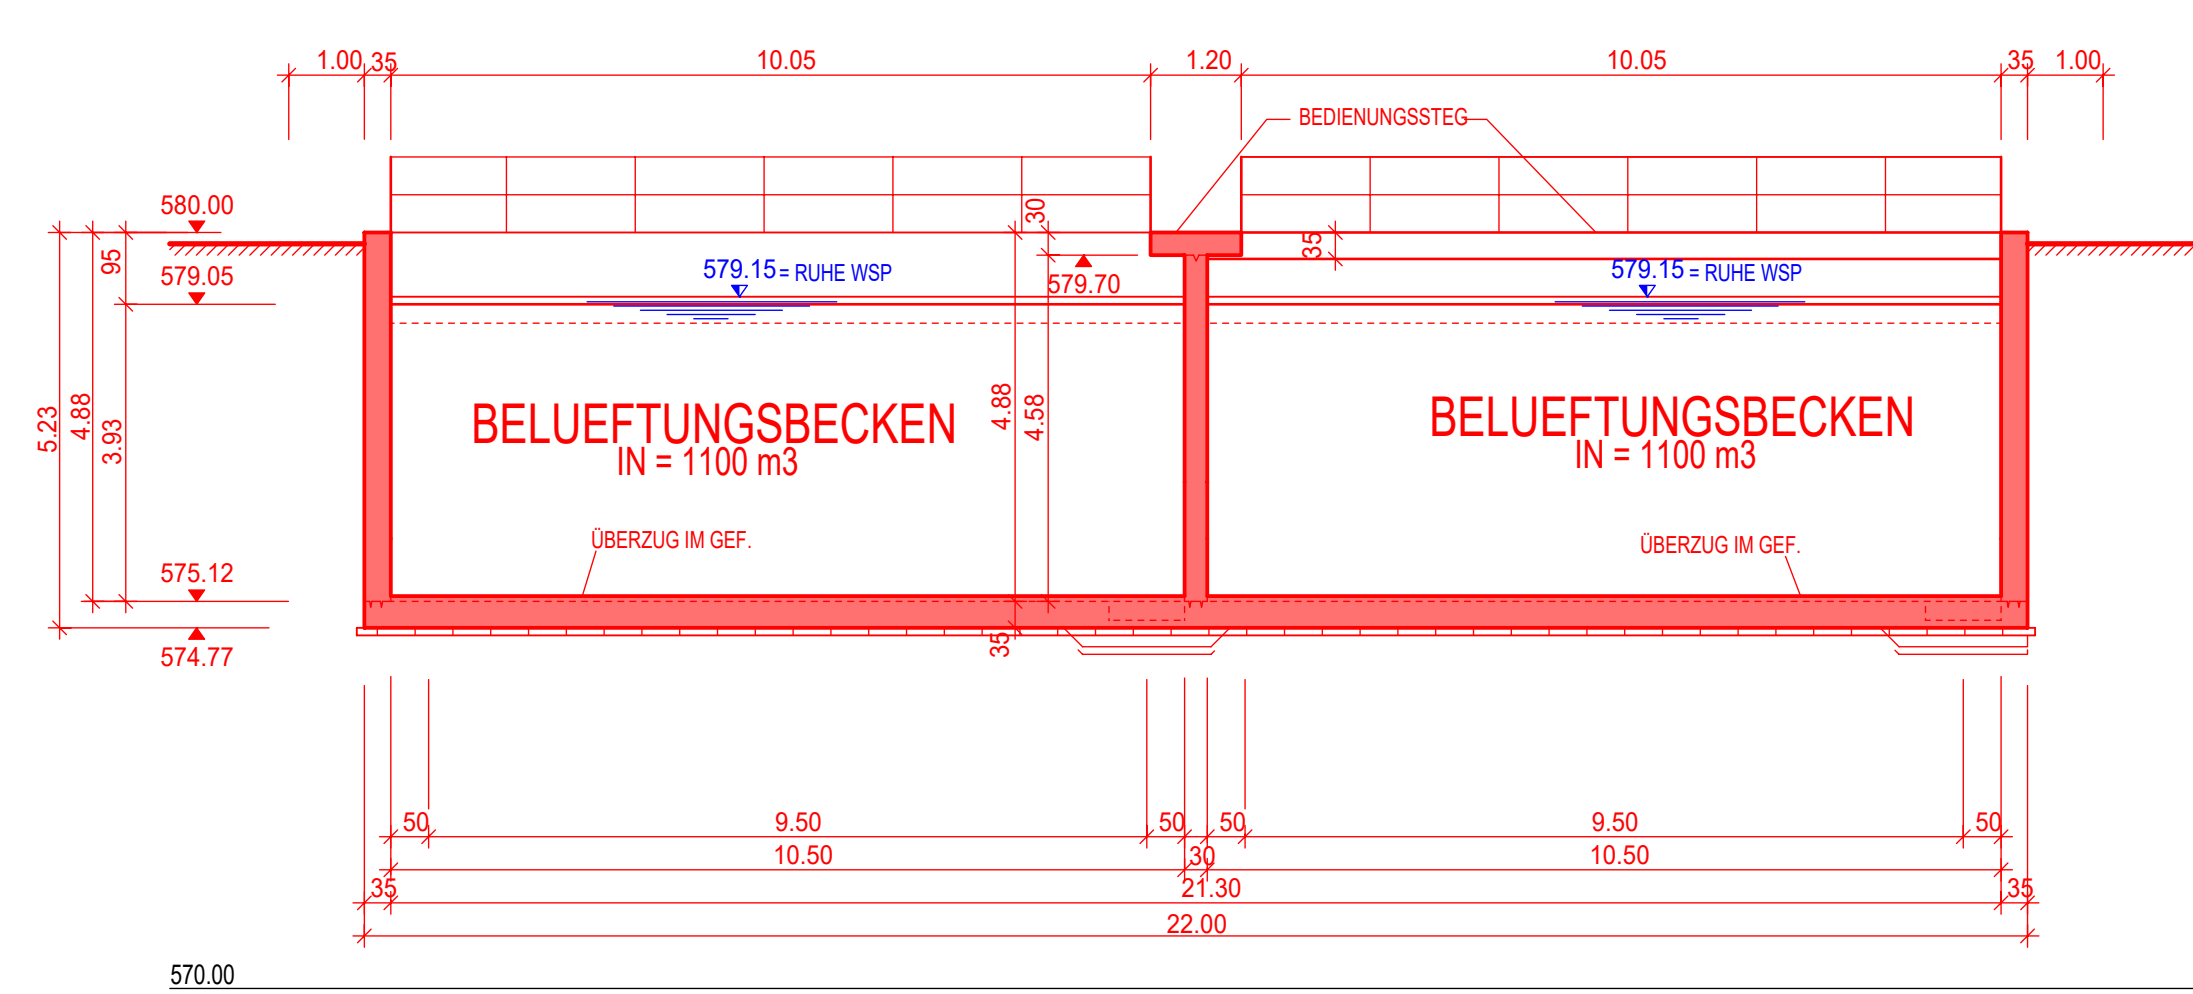


SNCHTT E-E 1 : 100

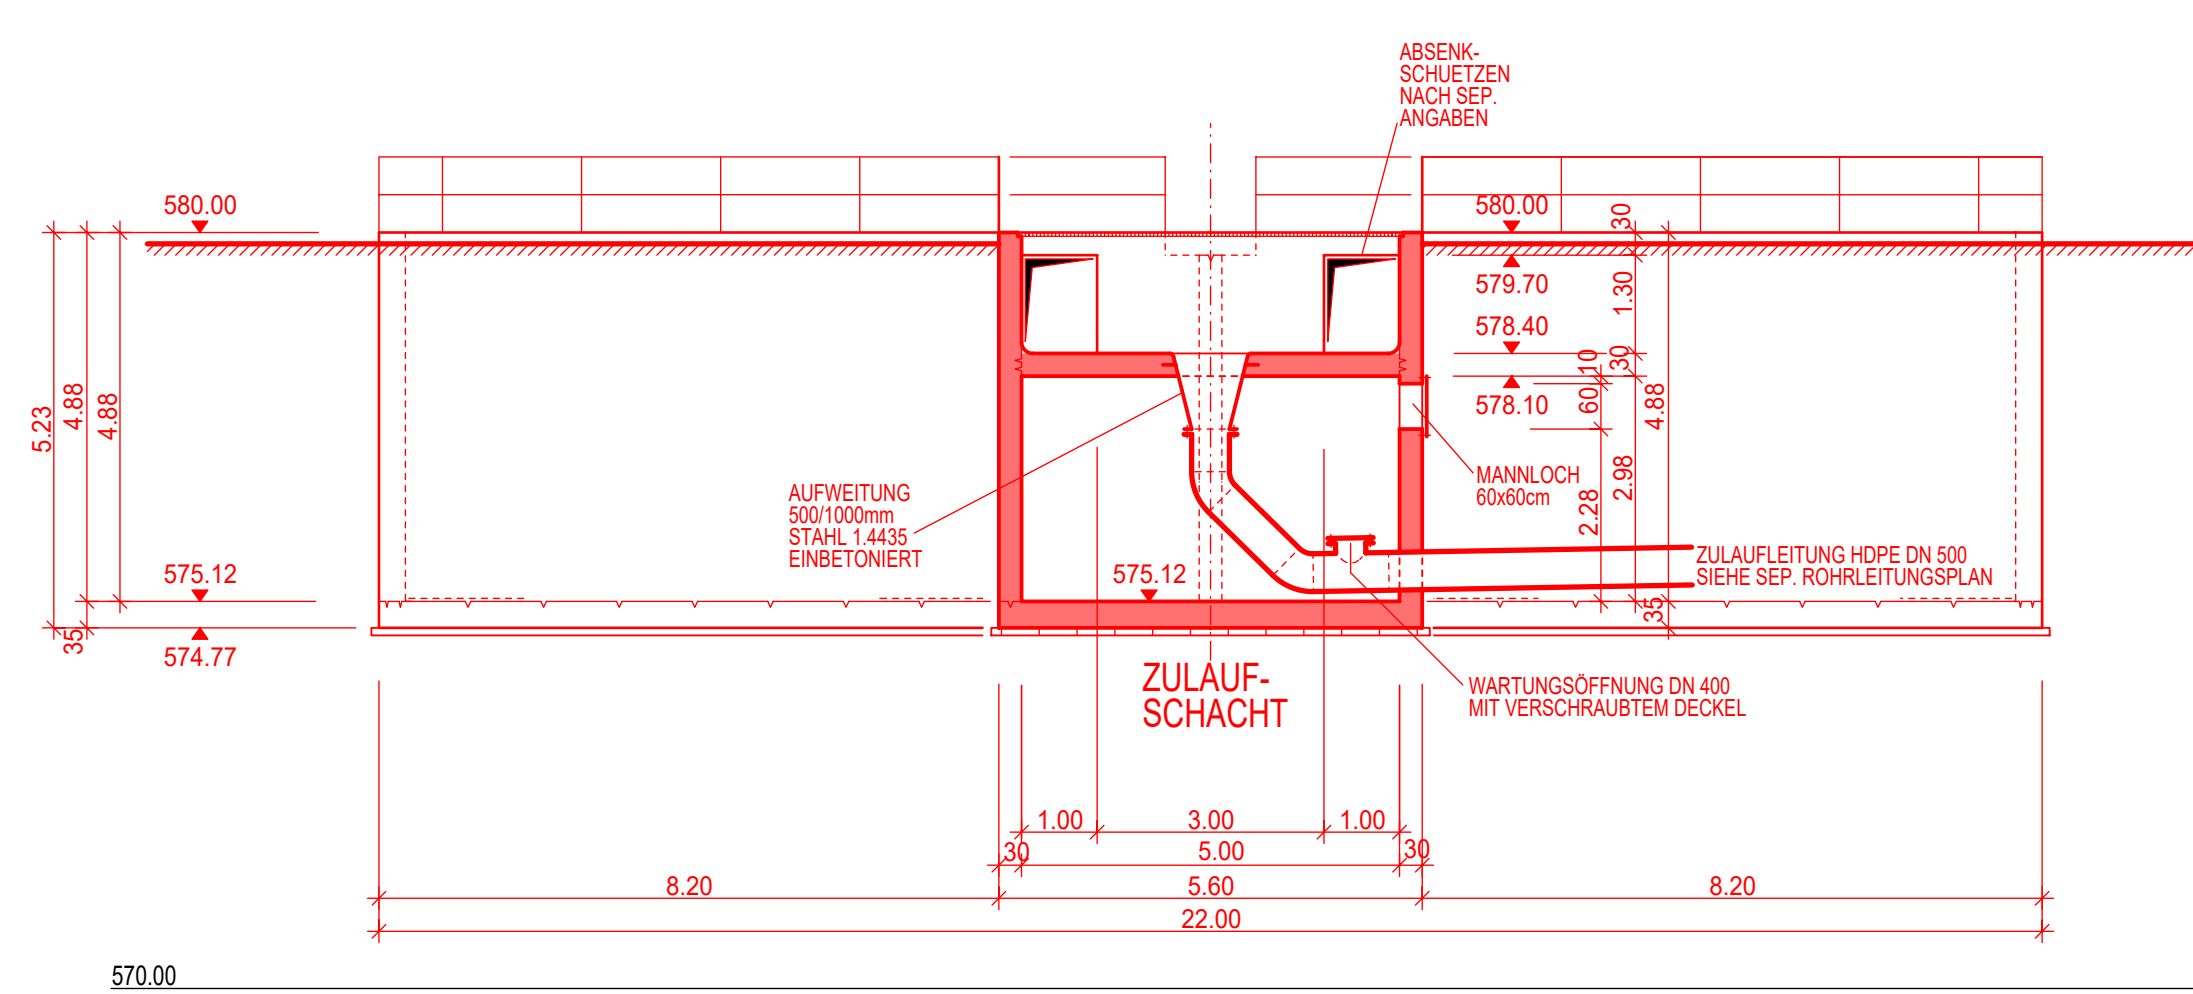


SNCHTT F-F 1 : 100

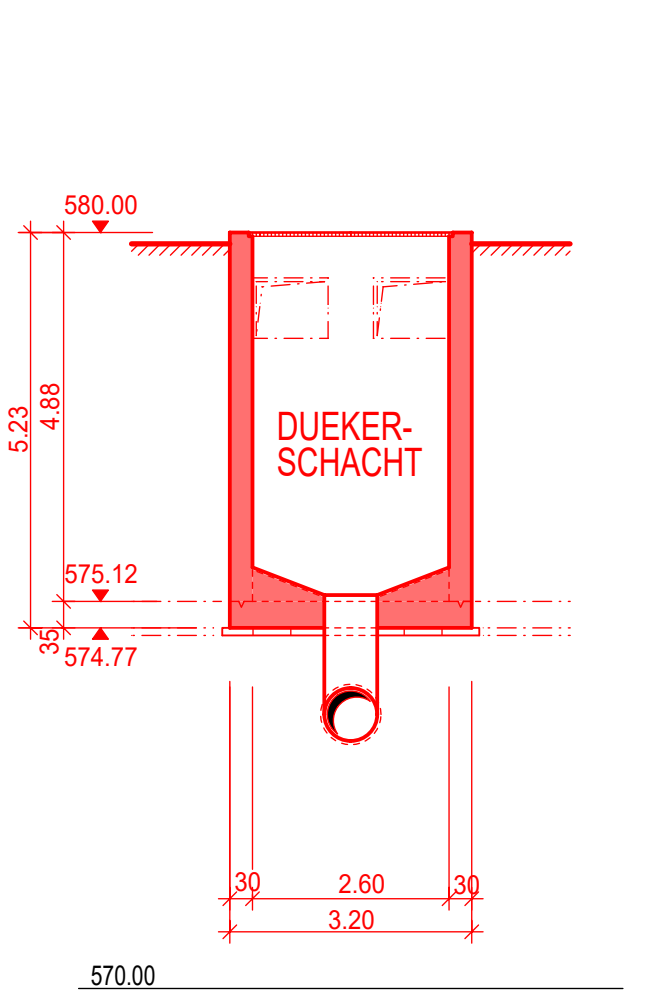


GRUNDRISS WÄNDE 1 : 100

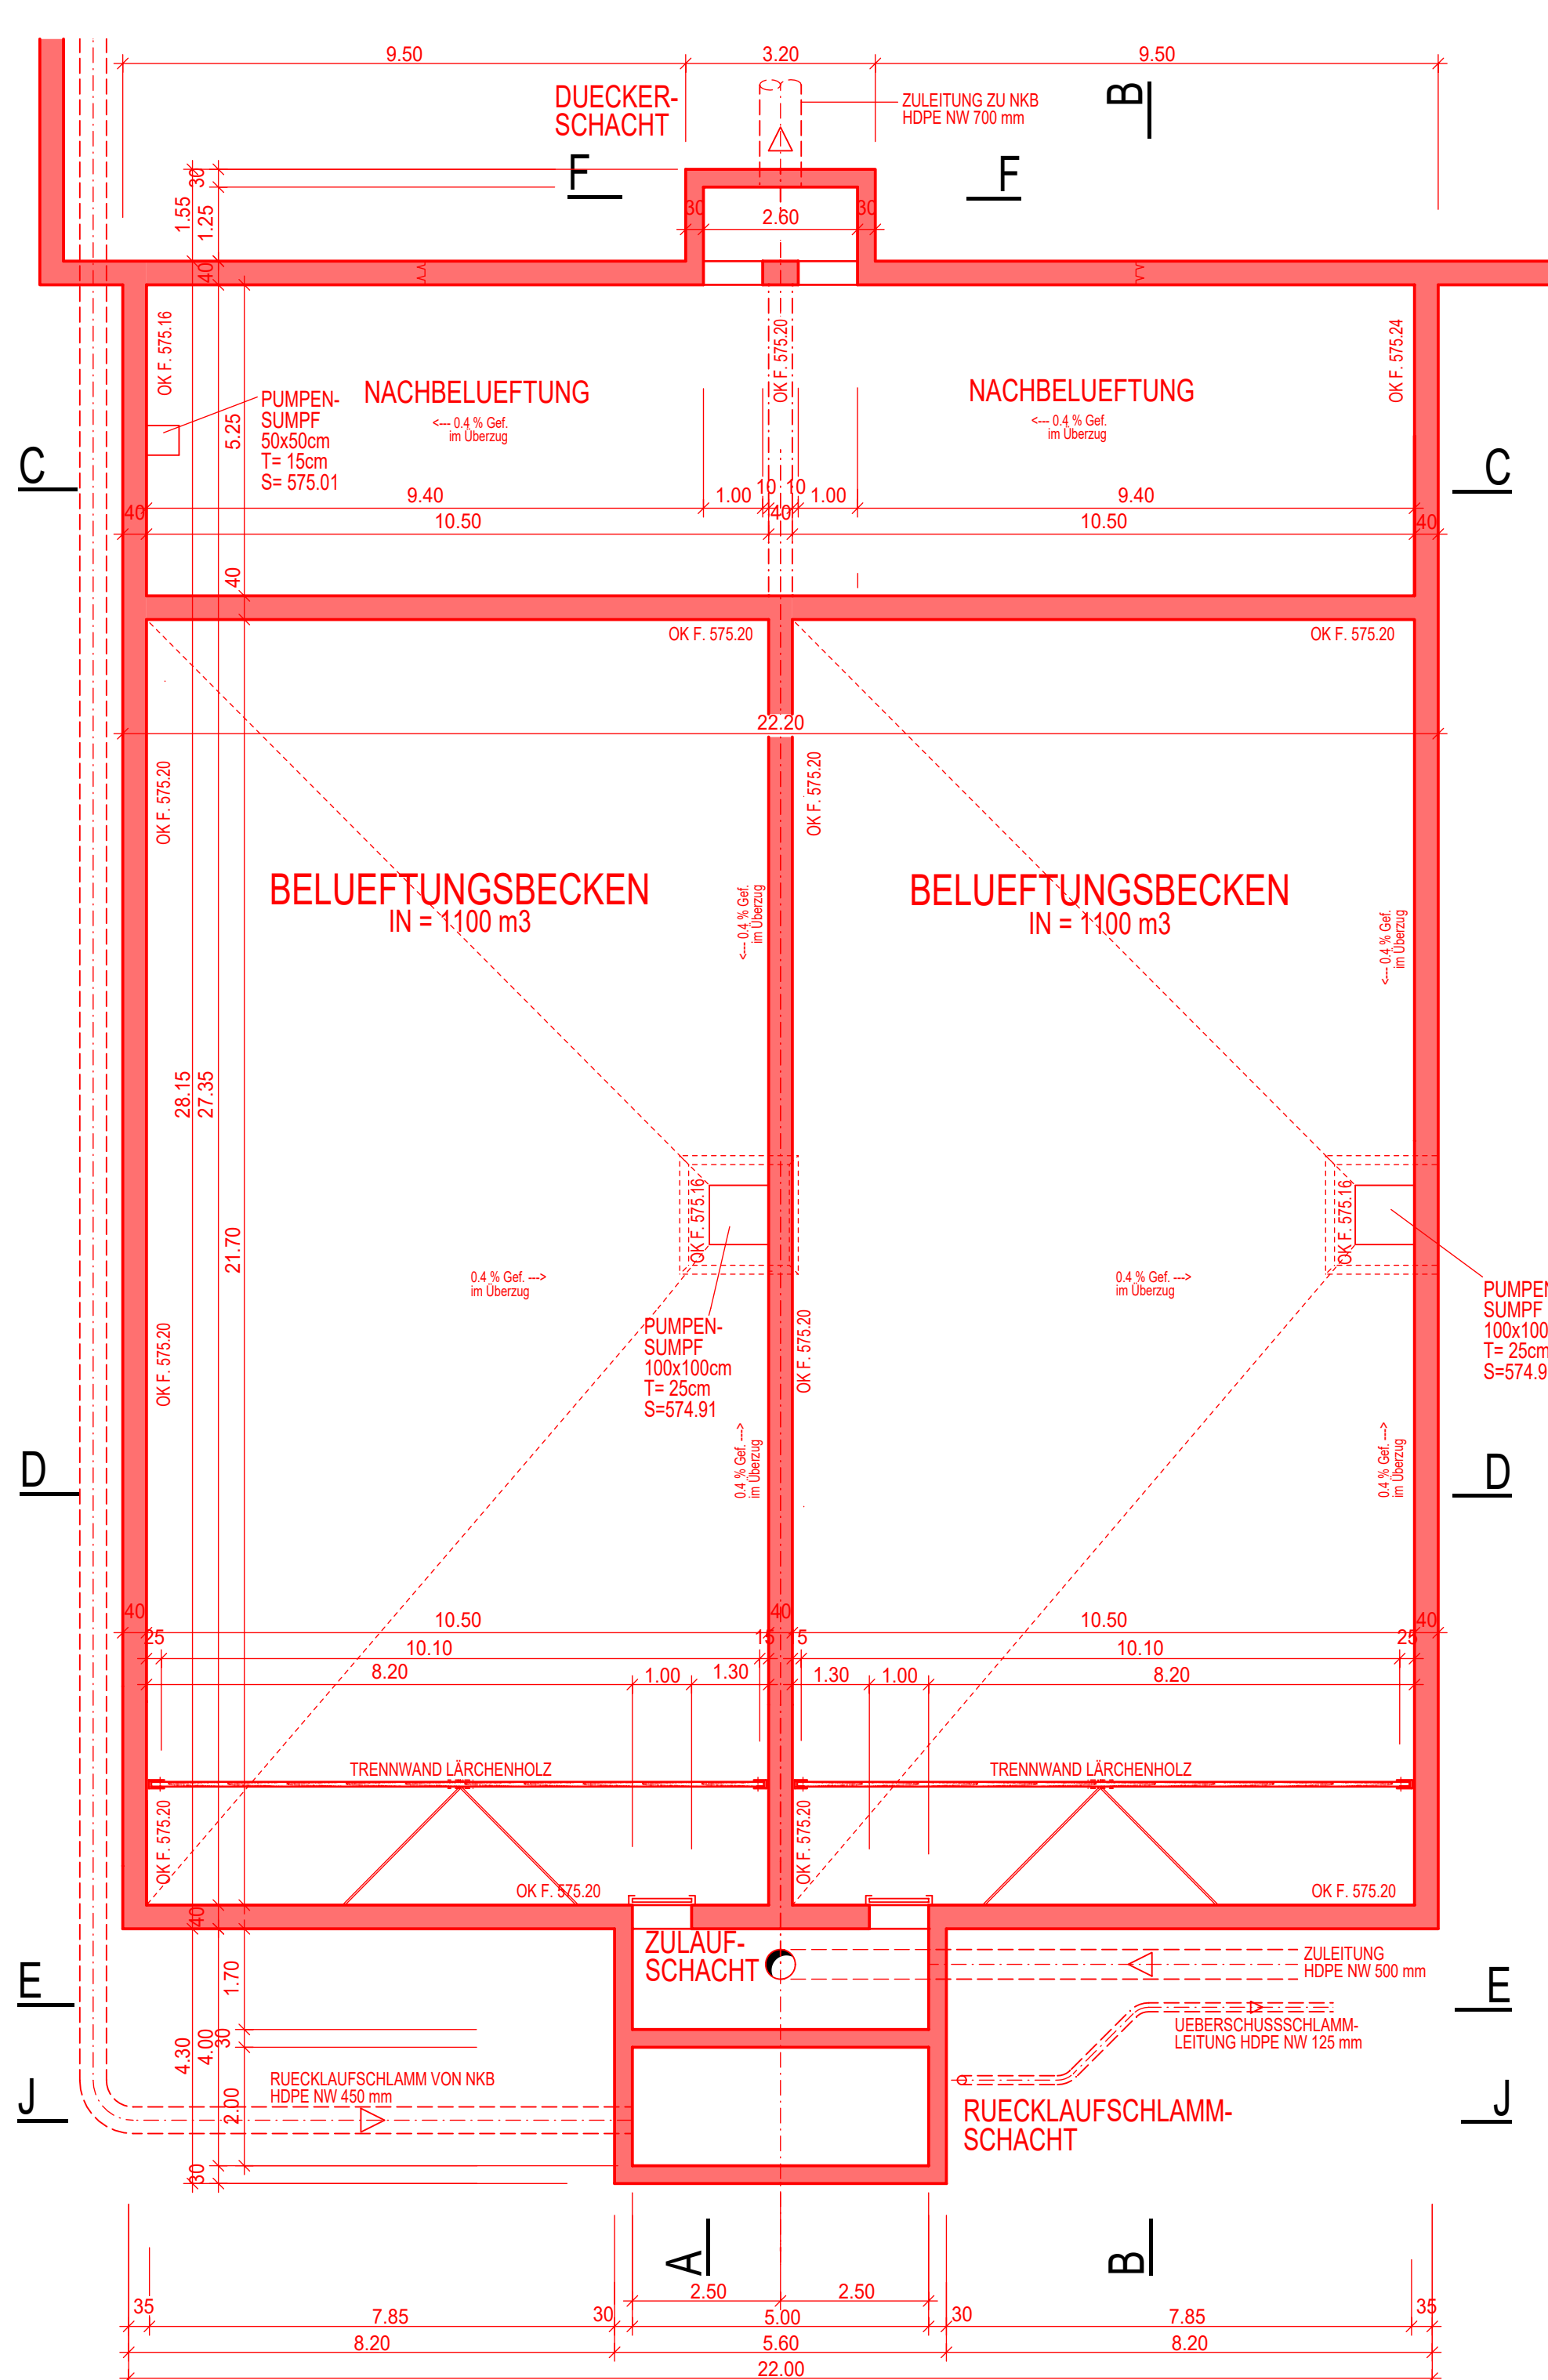


DRAUFSICHT 1 : 100

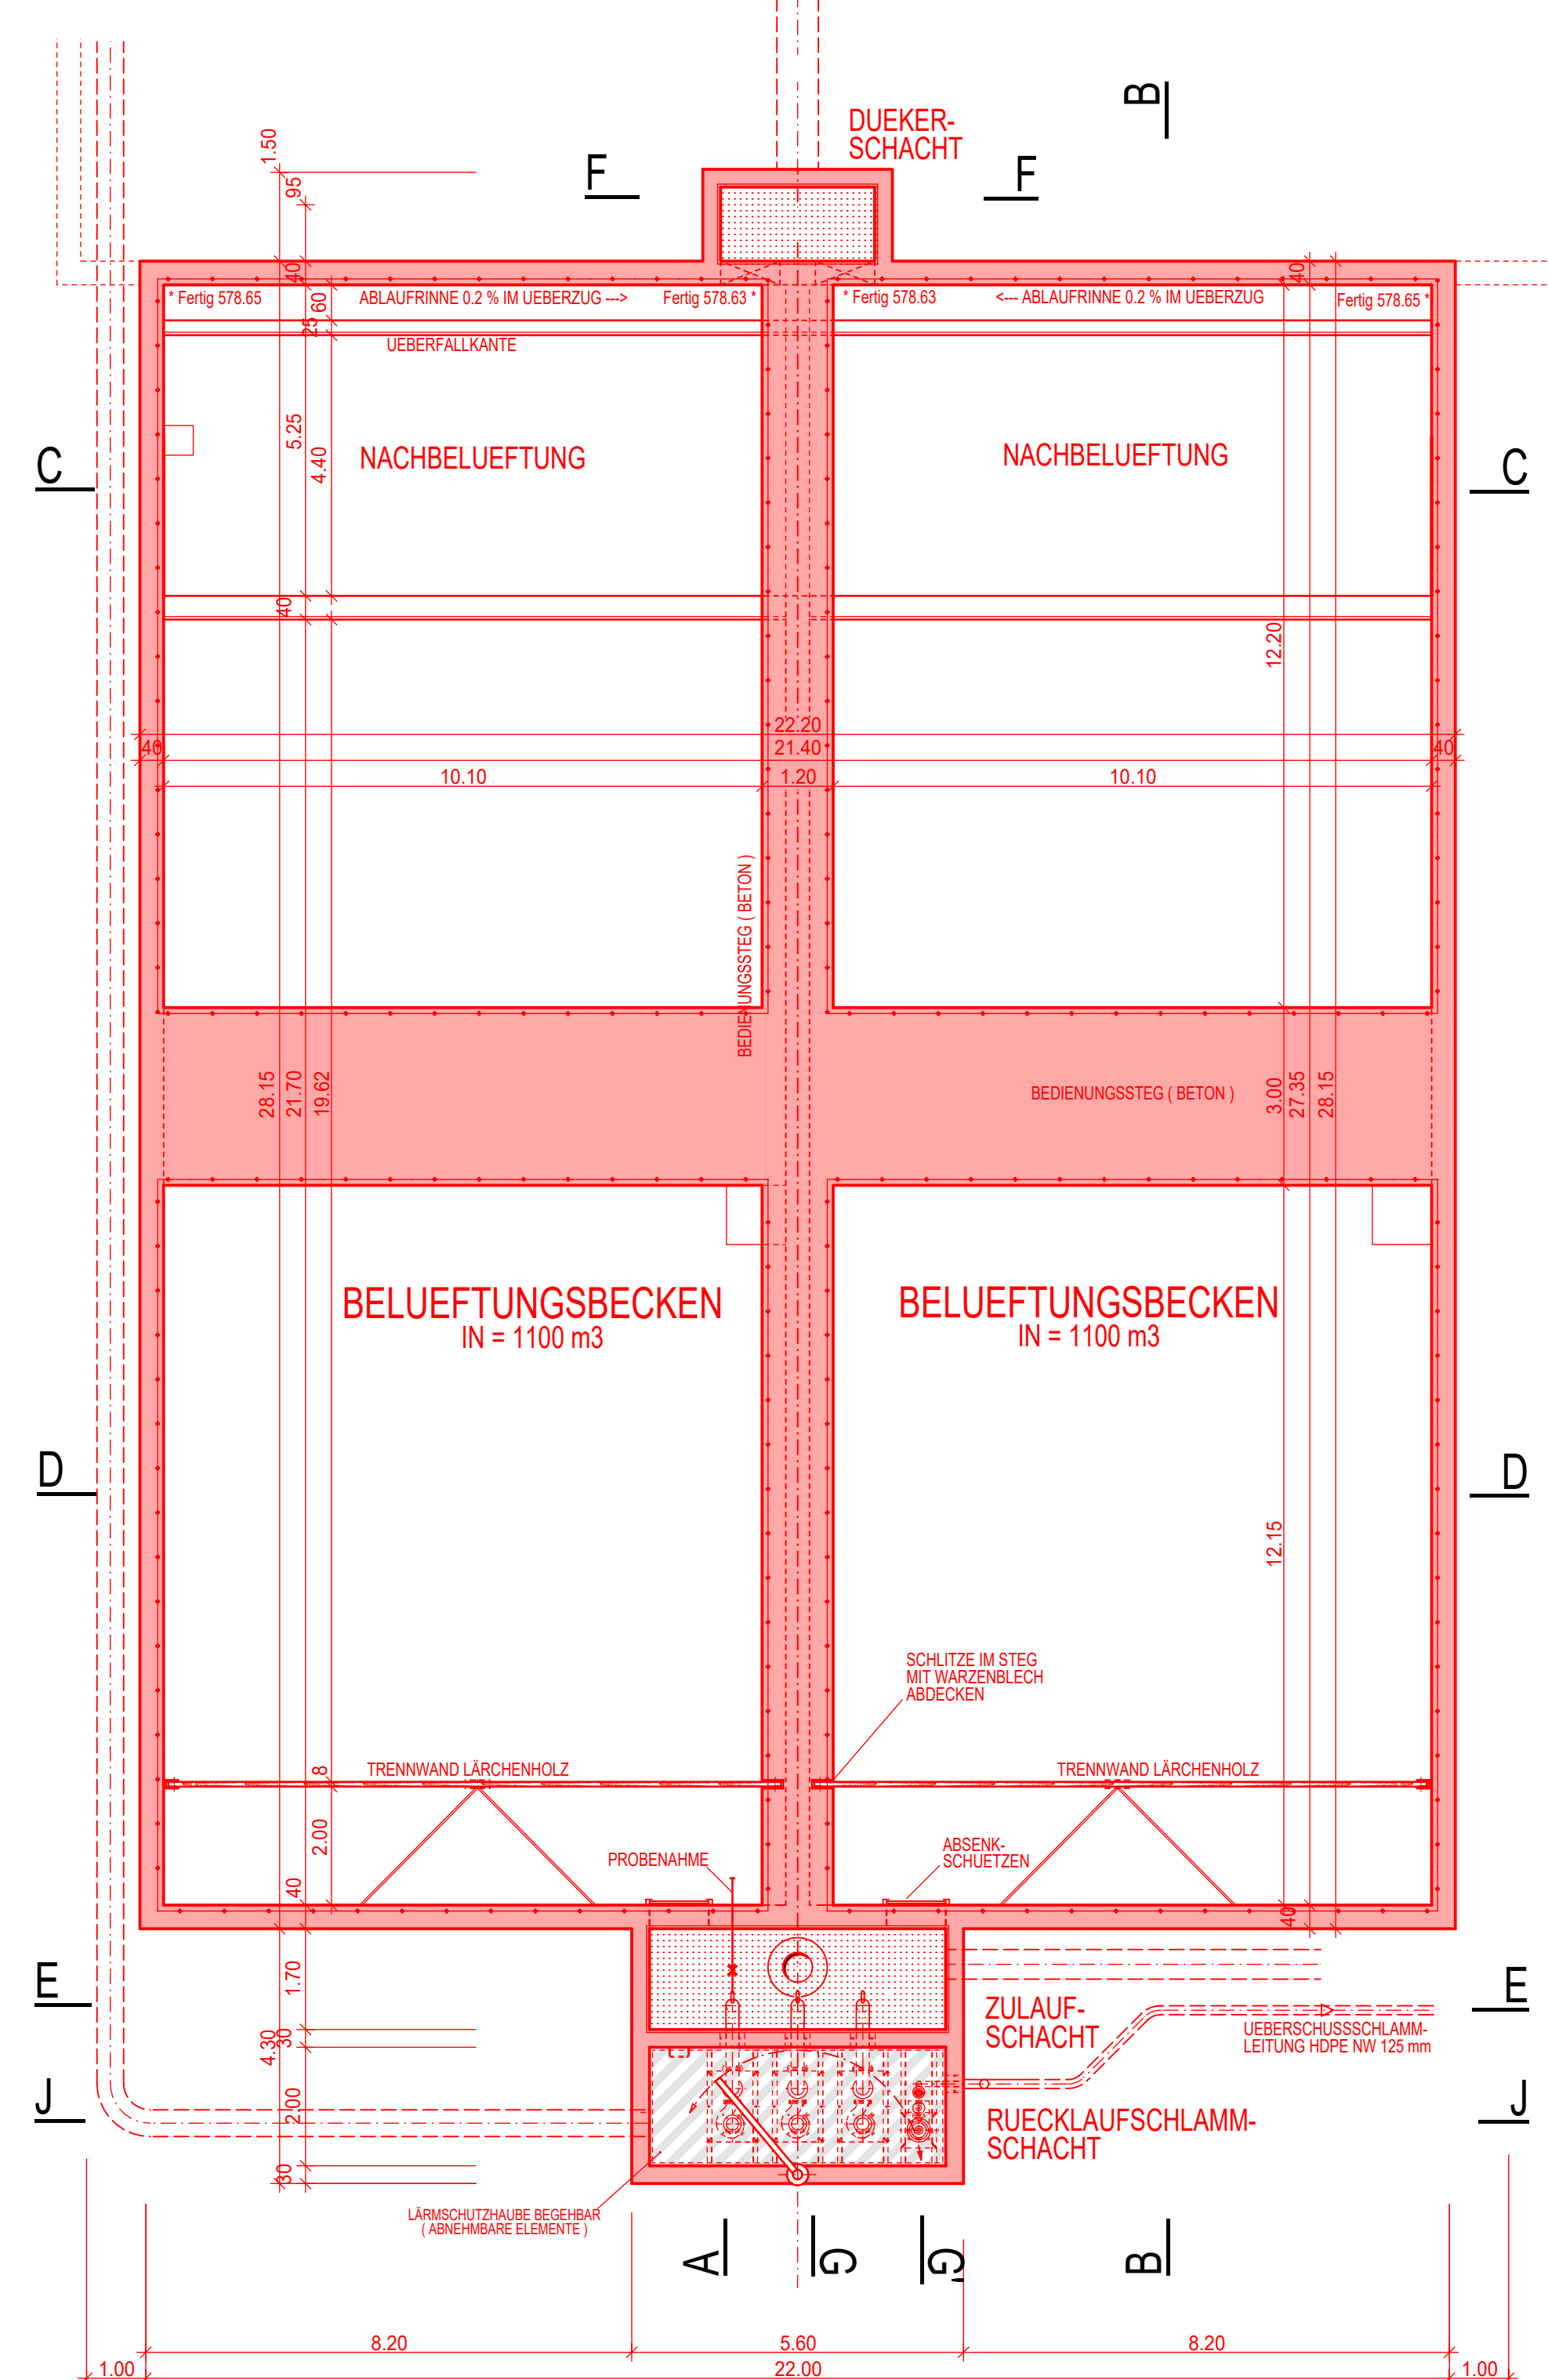


SNCHTT G-G 1 : 50

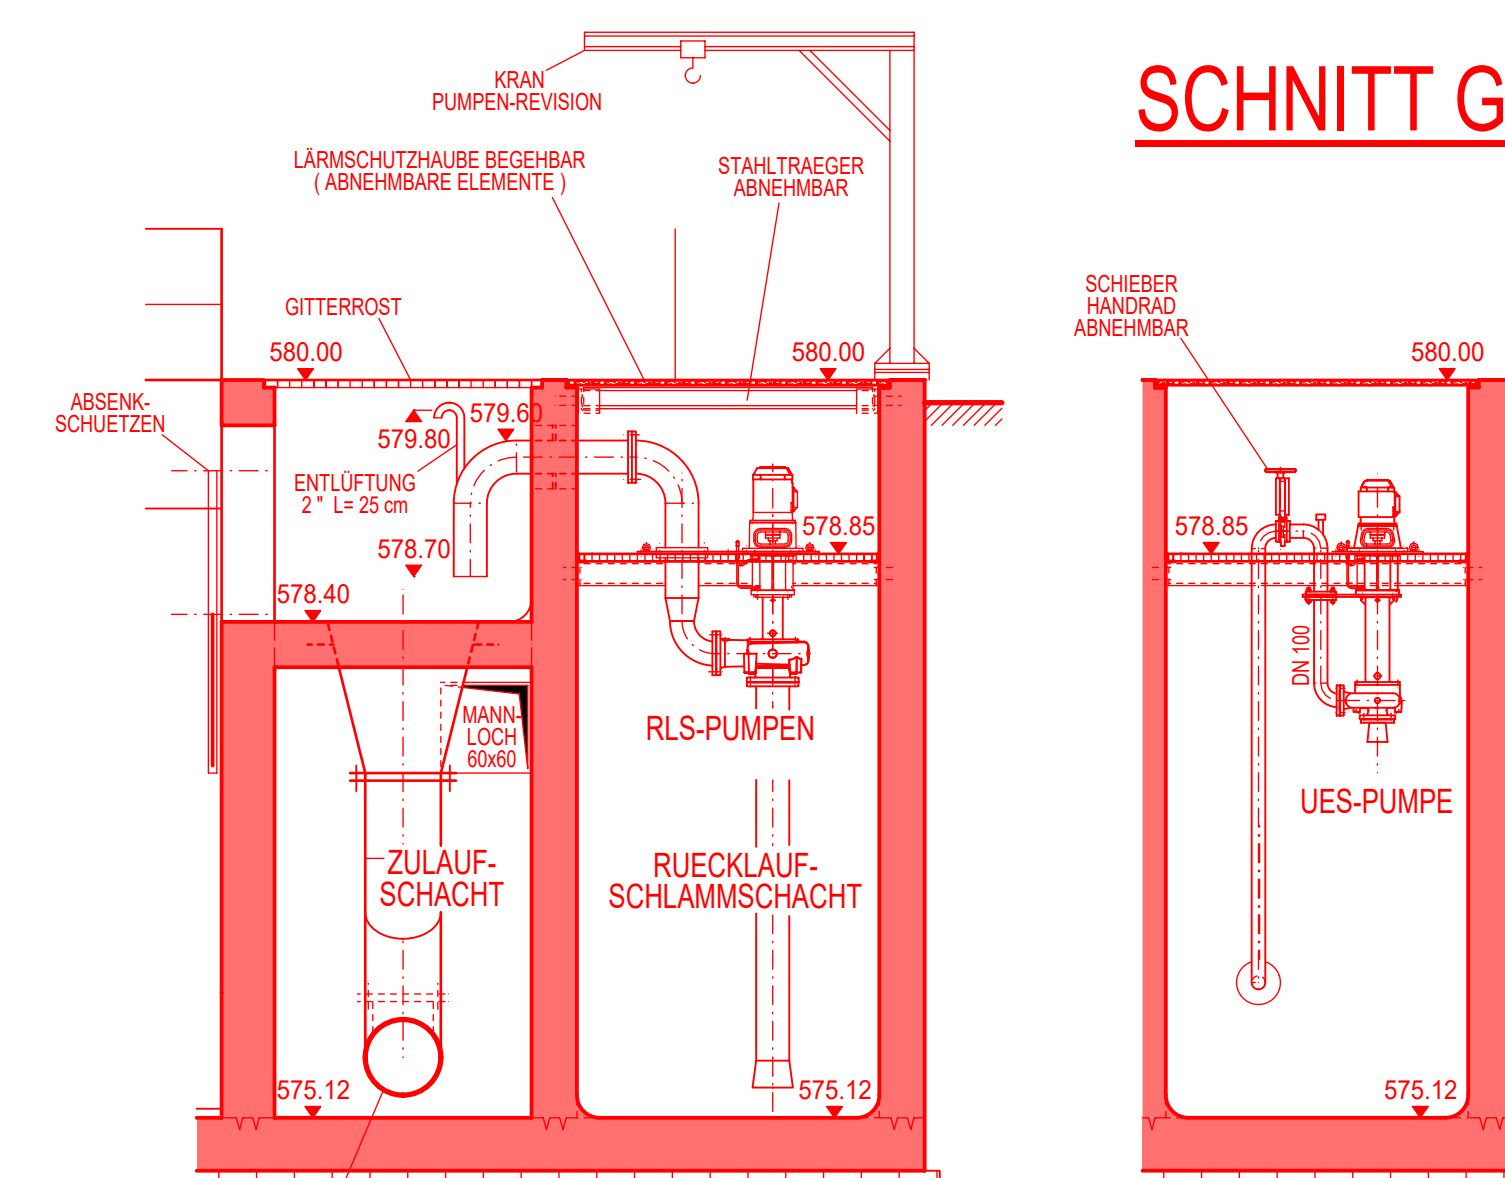


SNCHTT G'

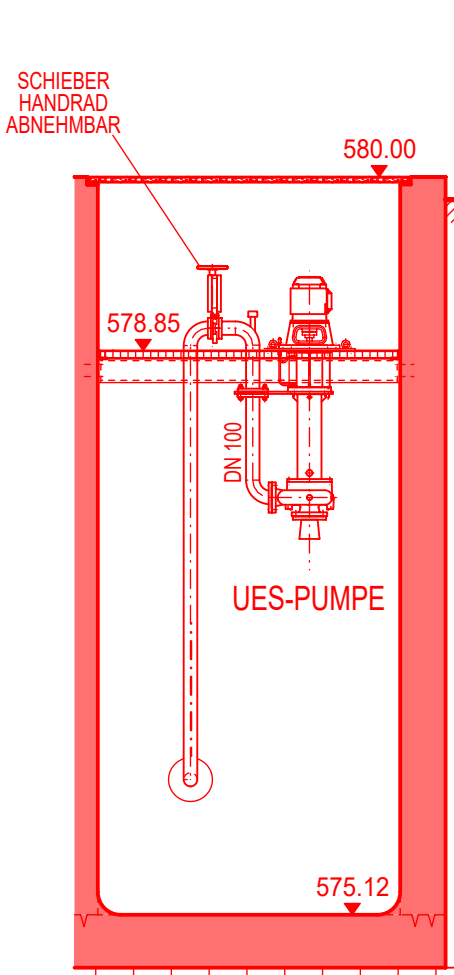

SNCHTT J-J 1 : 50

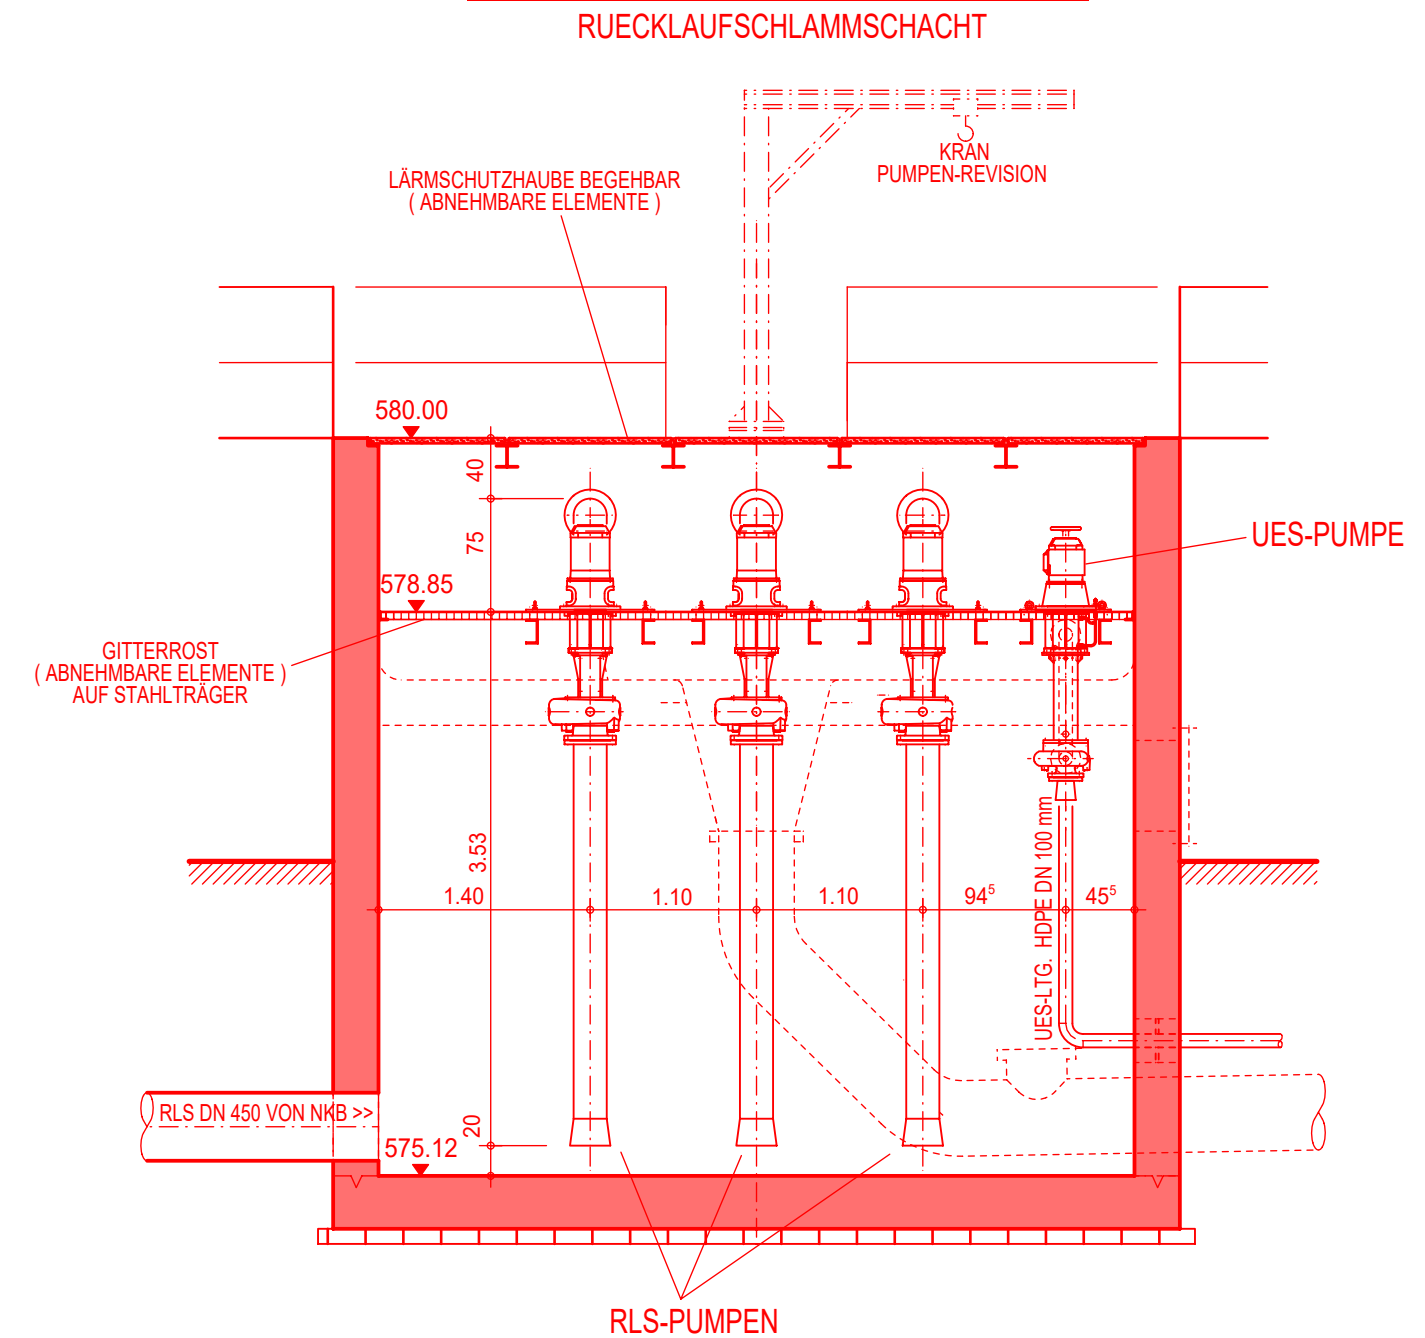


Neues Bauwerk
Gitterrost

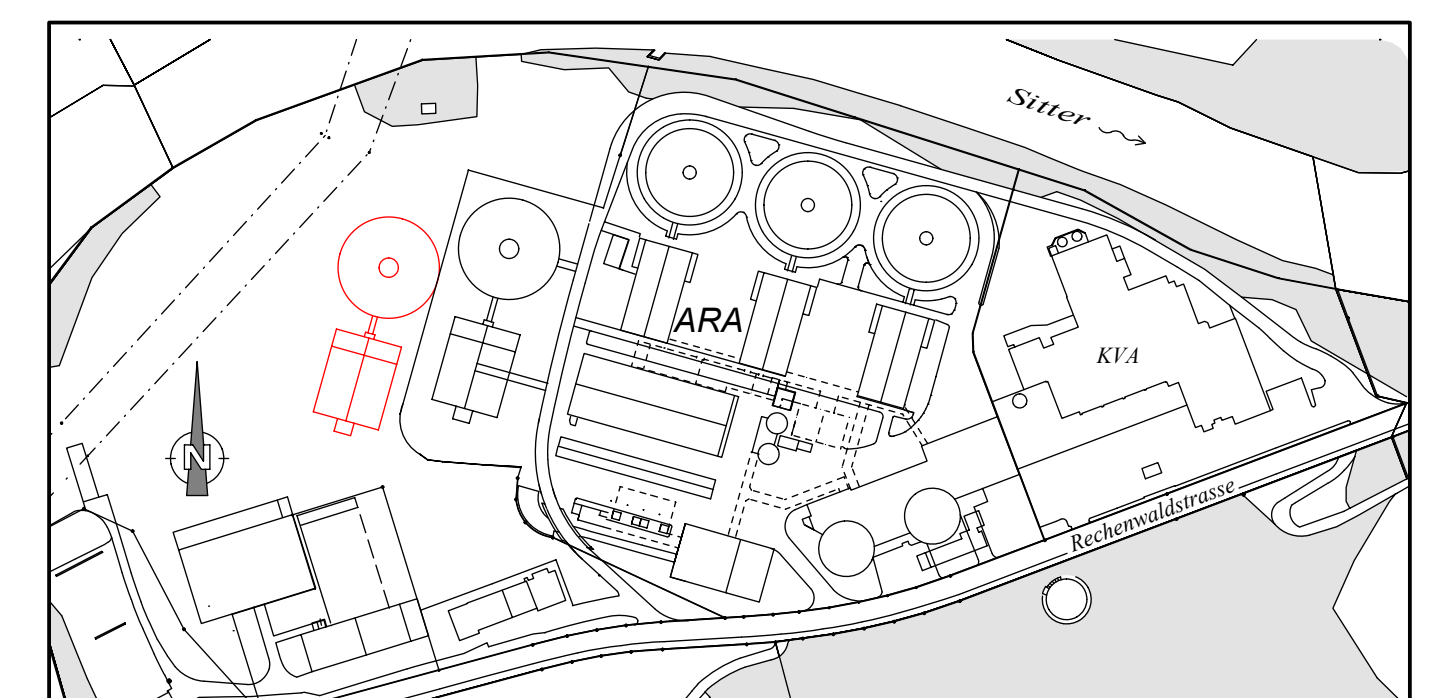


Aend	Datum	Gepr	Änderungsmassnahmen:
A			
B			
C			
D			
E			
F			

Bauherr:	Stadt St. Gallen, Entsorgungsamt ARA St. Gallen - Au
Objekt	1229.33 ARA Au, Erweiterung Biologie
Erweiterung Biologie Biologiebecken 315 Vorprojekt	
Gesamtpjekt	HUNZIKERBETATECH Hunziker Betatech AG Pflanzschulstrasse 17 8400 Winterthur Tel. 052 234 50 50 Fax 052 234 50 99 www.hunziker-betatech.ch info@hunziker-betatech.ch
Spezialist	
Gez.	hae
Gepr.	bac
Via:	
Zeichnung Nr.	313
Teilbild Nr.	3121-3130
Profil Nr.	3313
Massstab	1:100/1:50
Datum	28.01.2020
Plan-Nummer	1 2 2 9 - 3 3 1 3 -
Format	80 x 105


GRUNDRISS 1-1 1 : 100

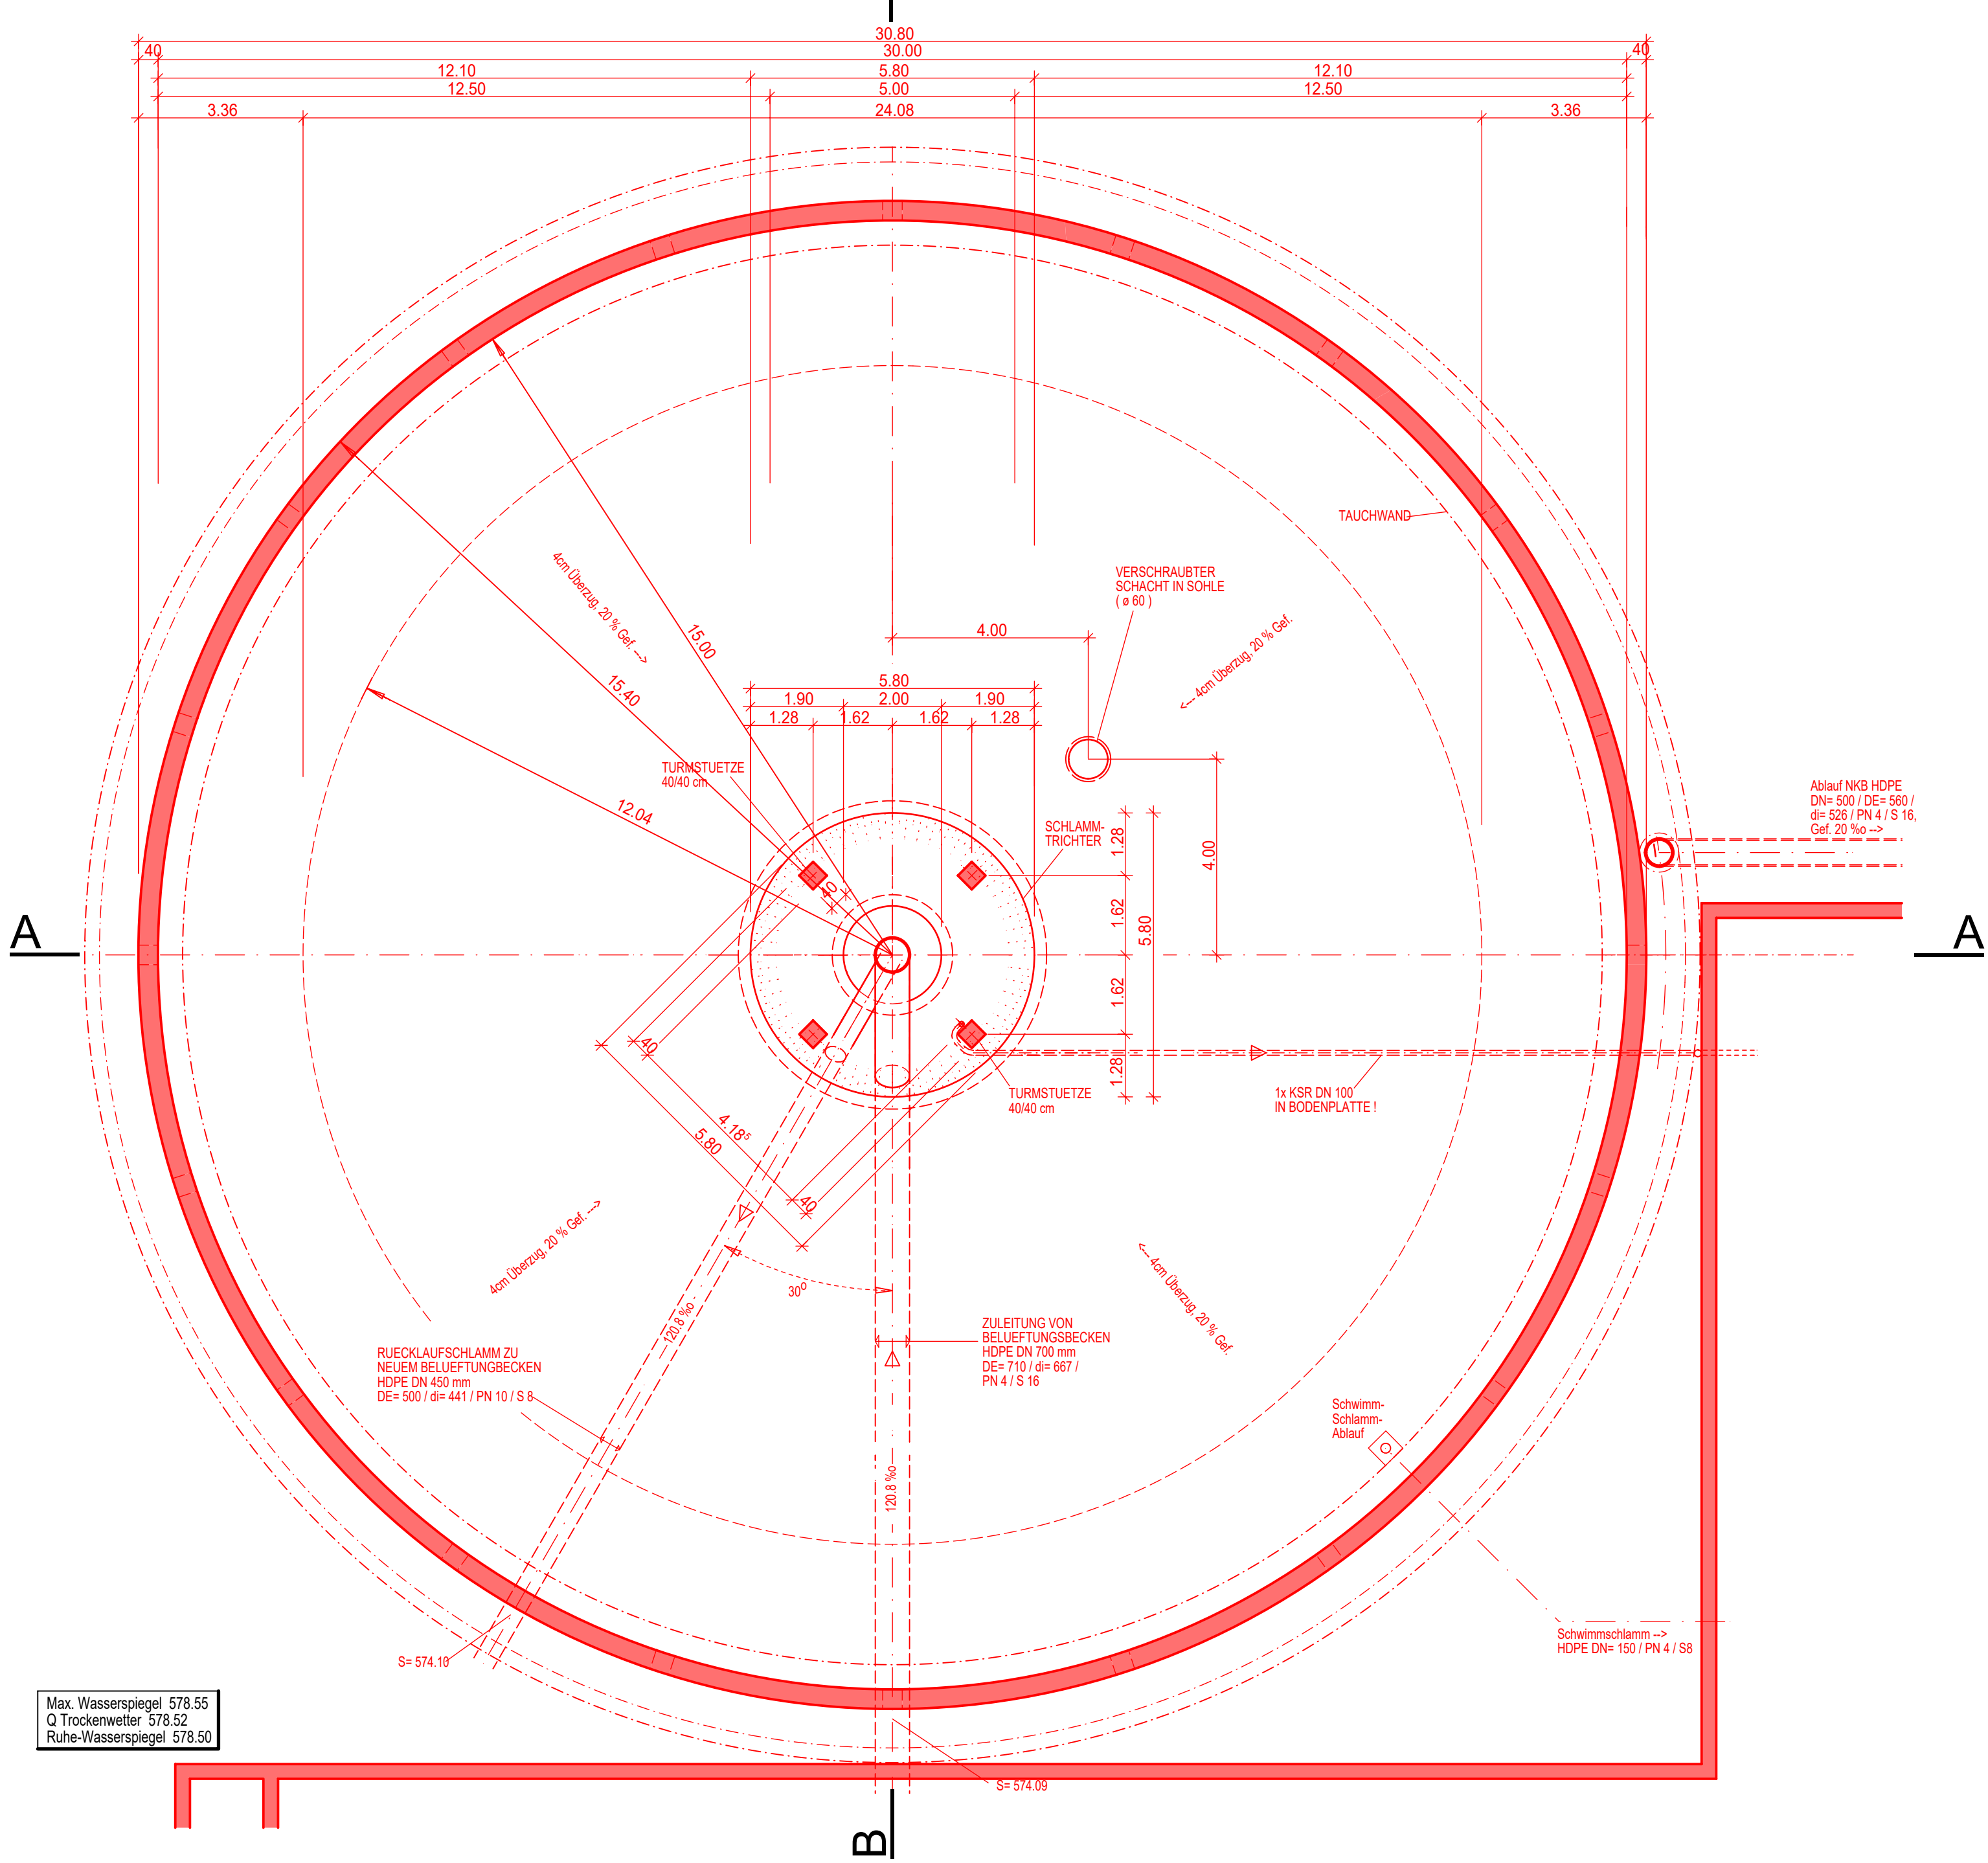


GRUNDRISS 2-2 1 : 100

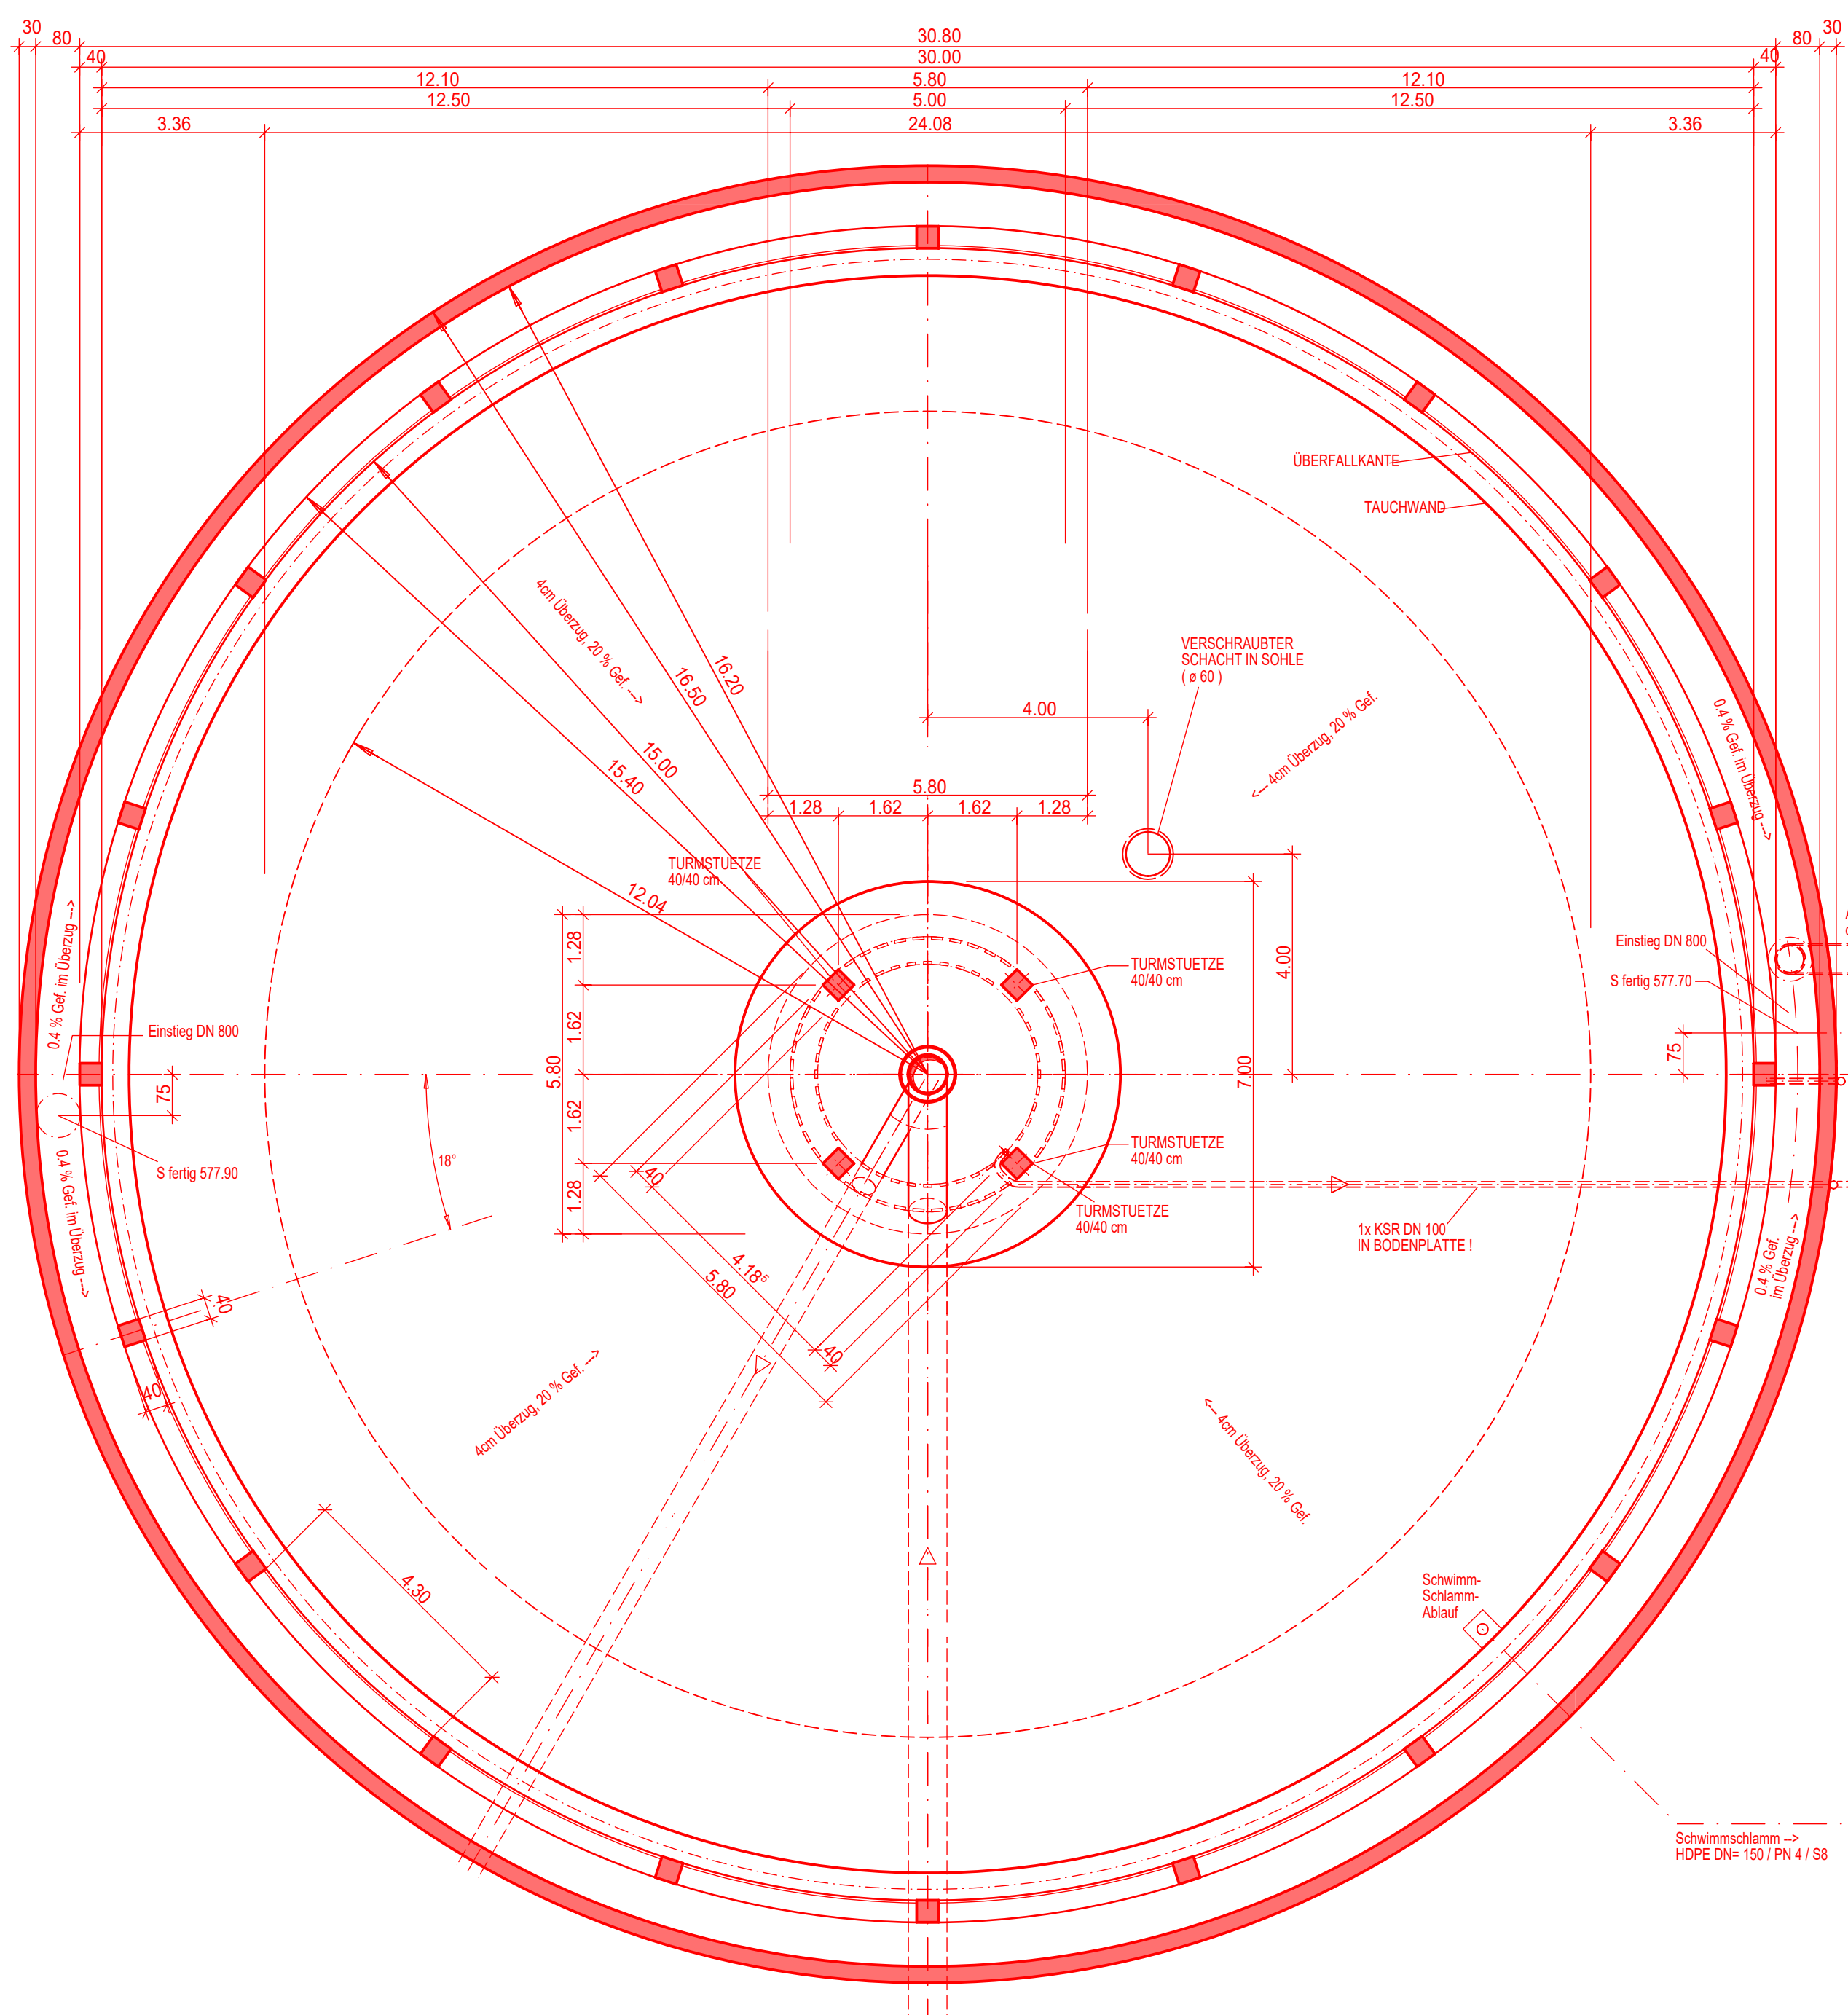


DRAUFSICHT 3-3 1 : 100

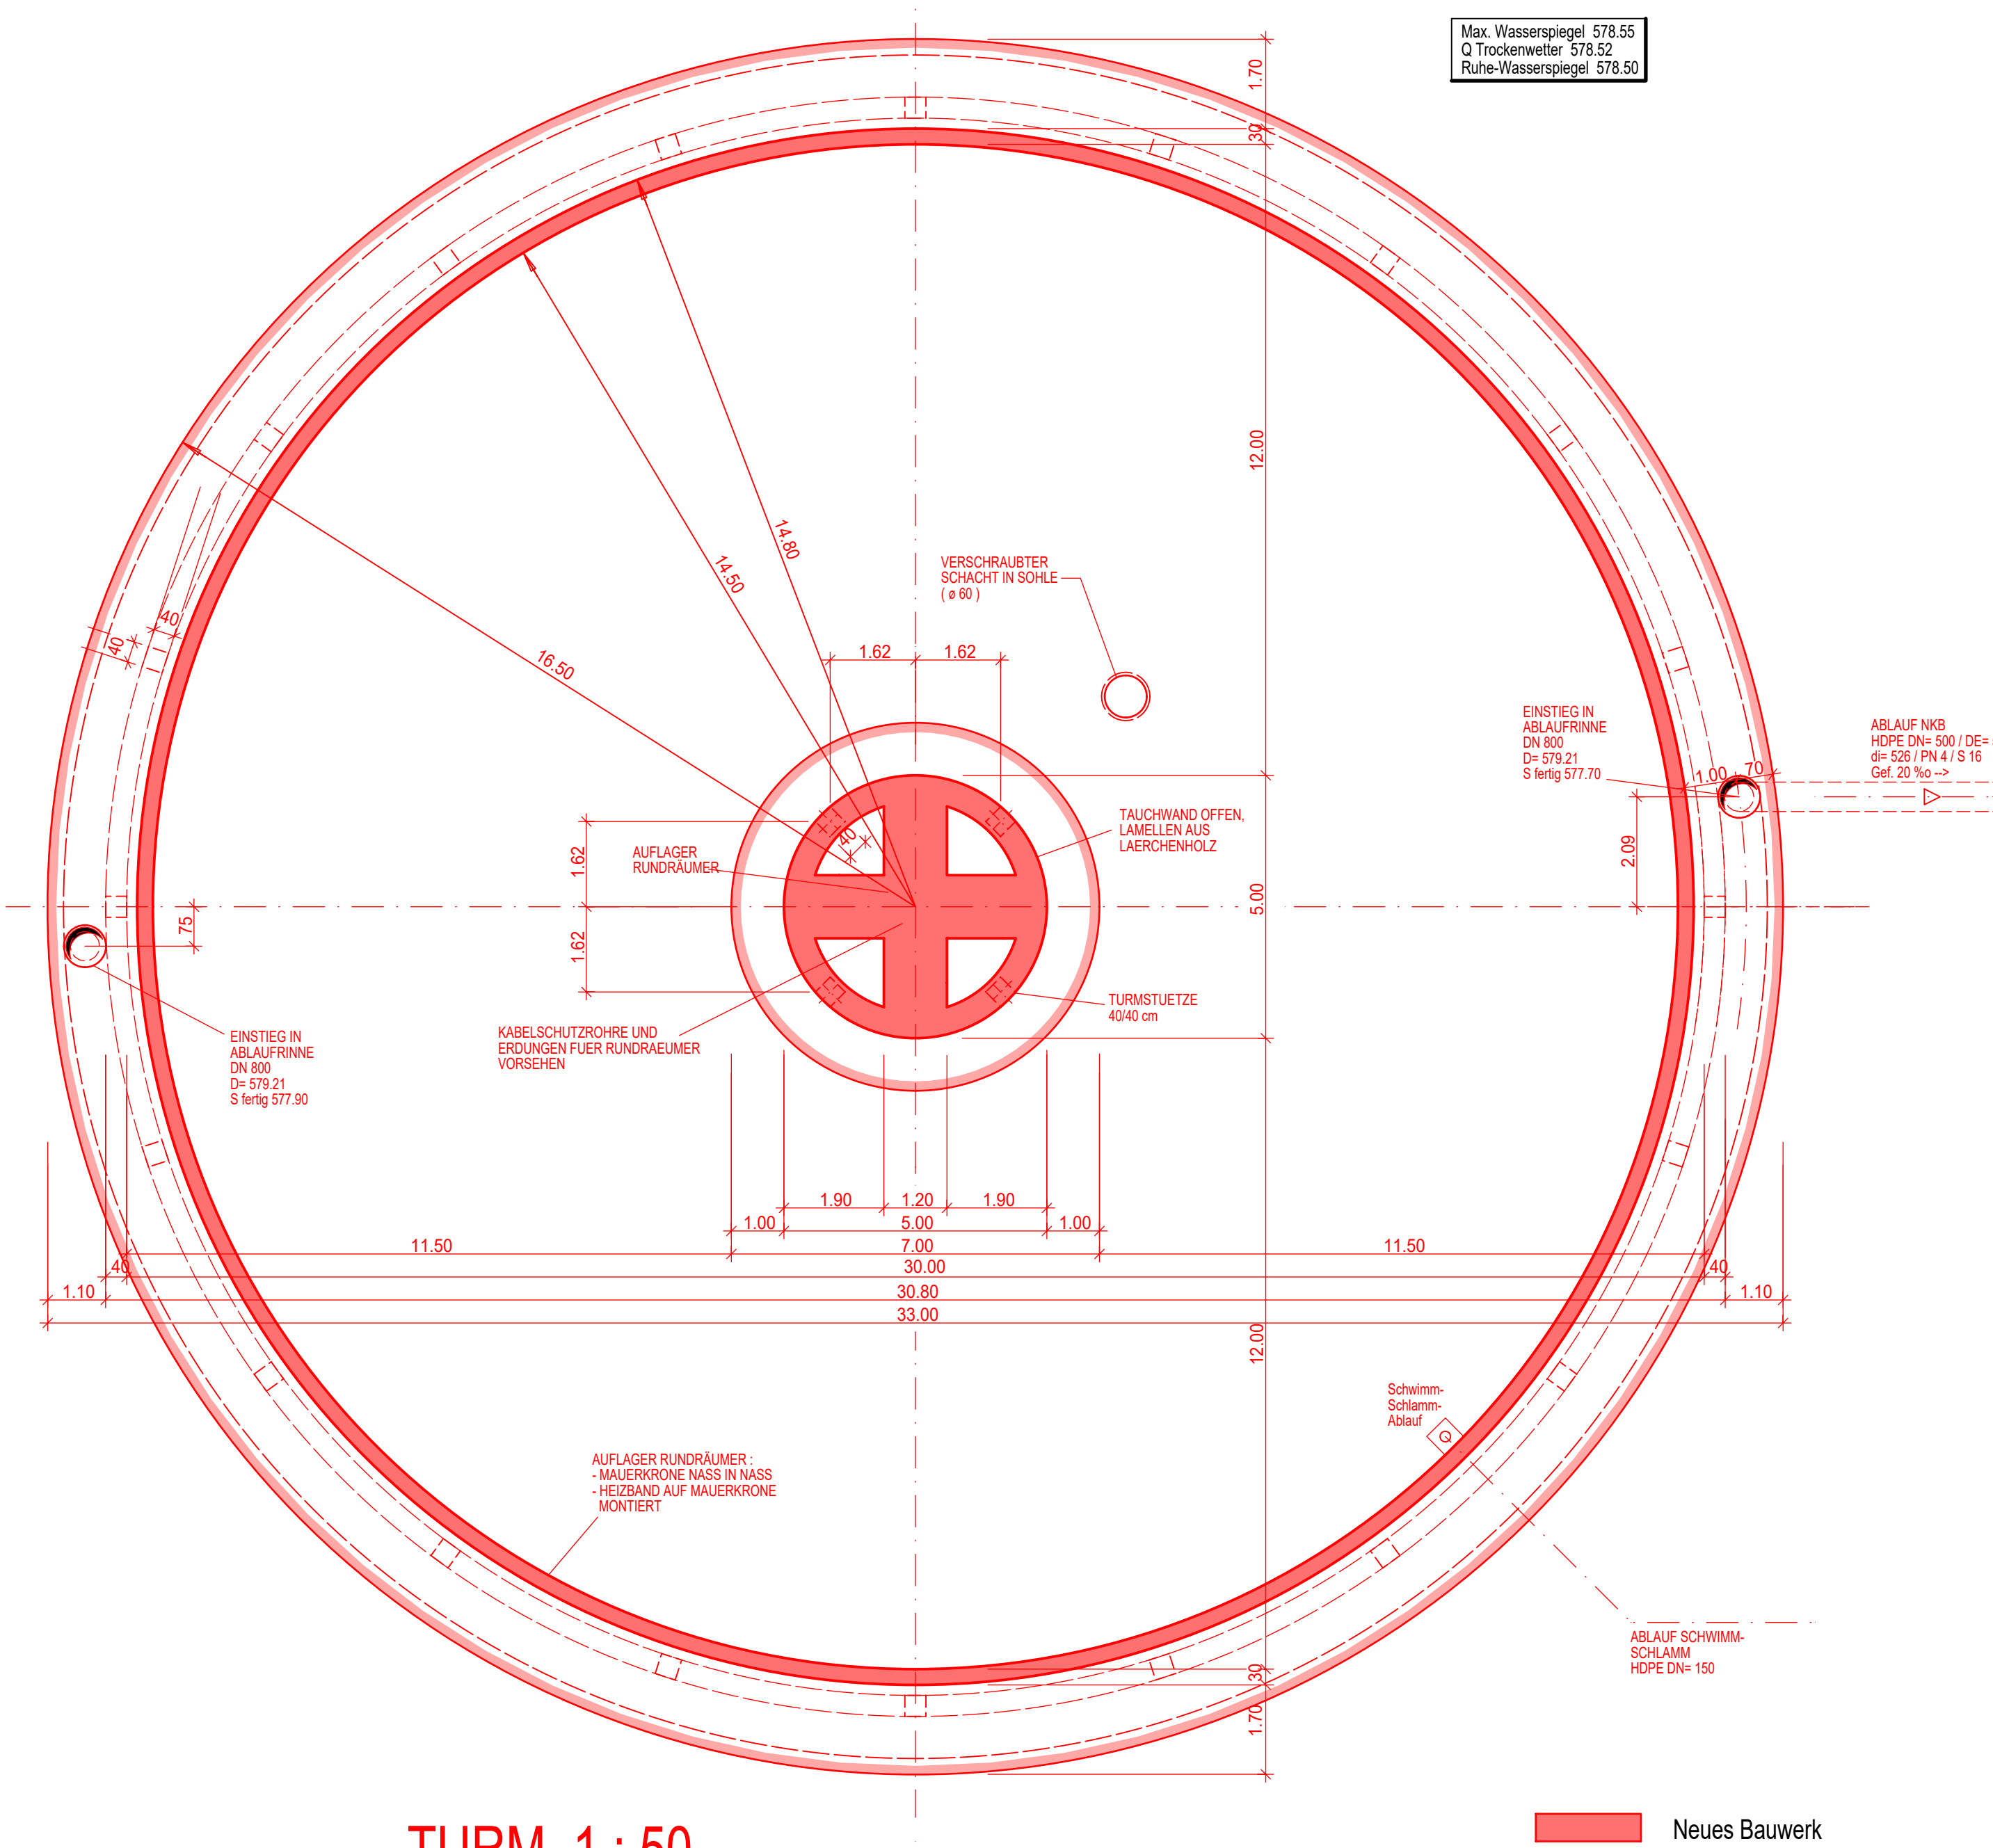


SNITT A-A 1 : 100

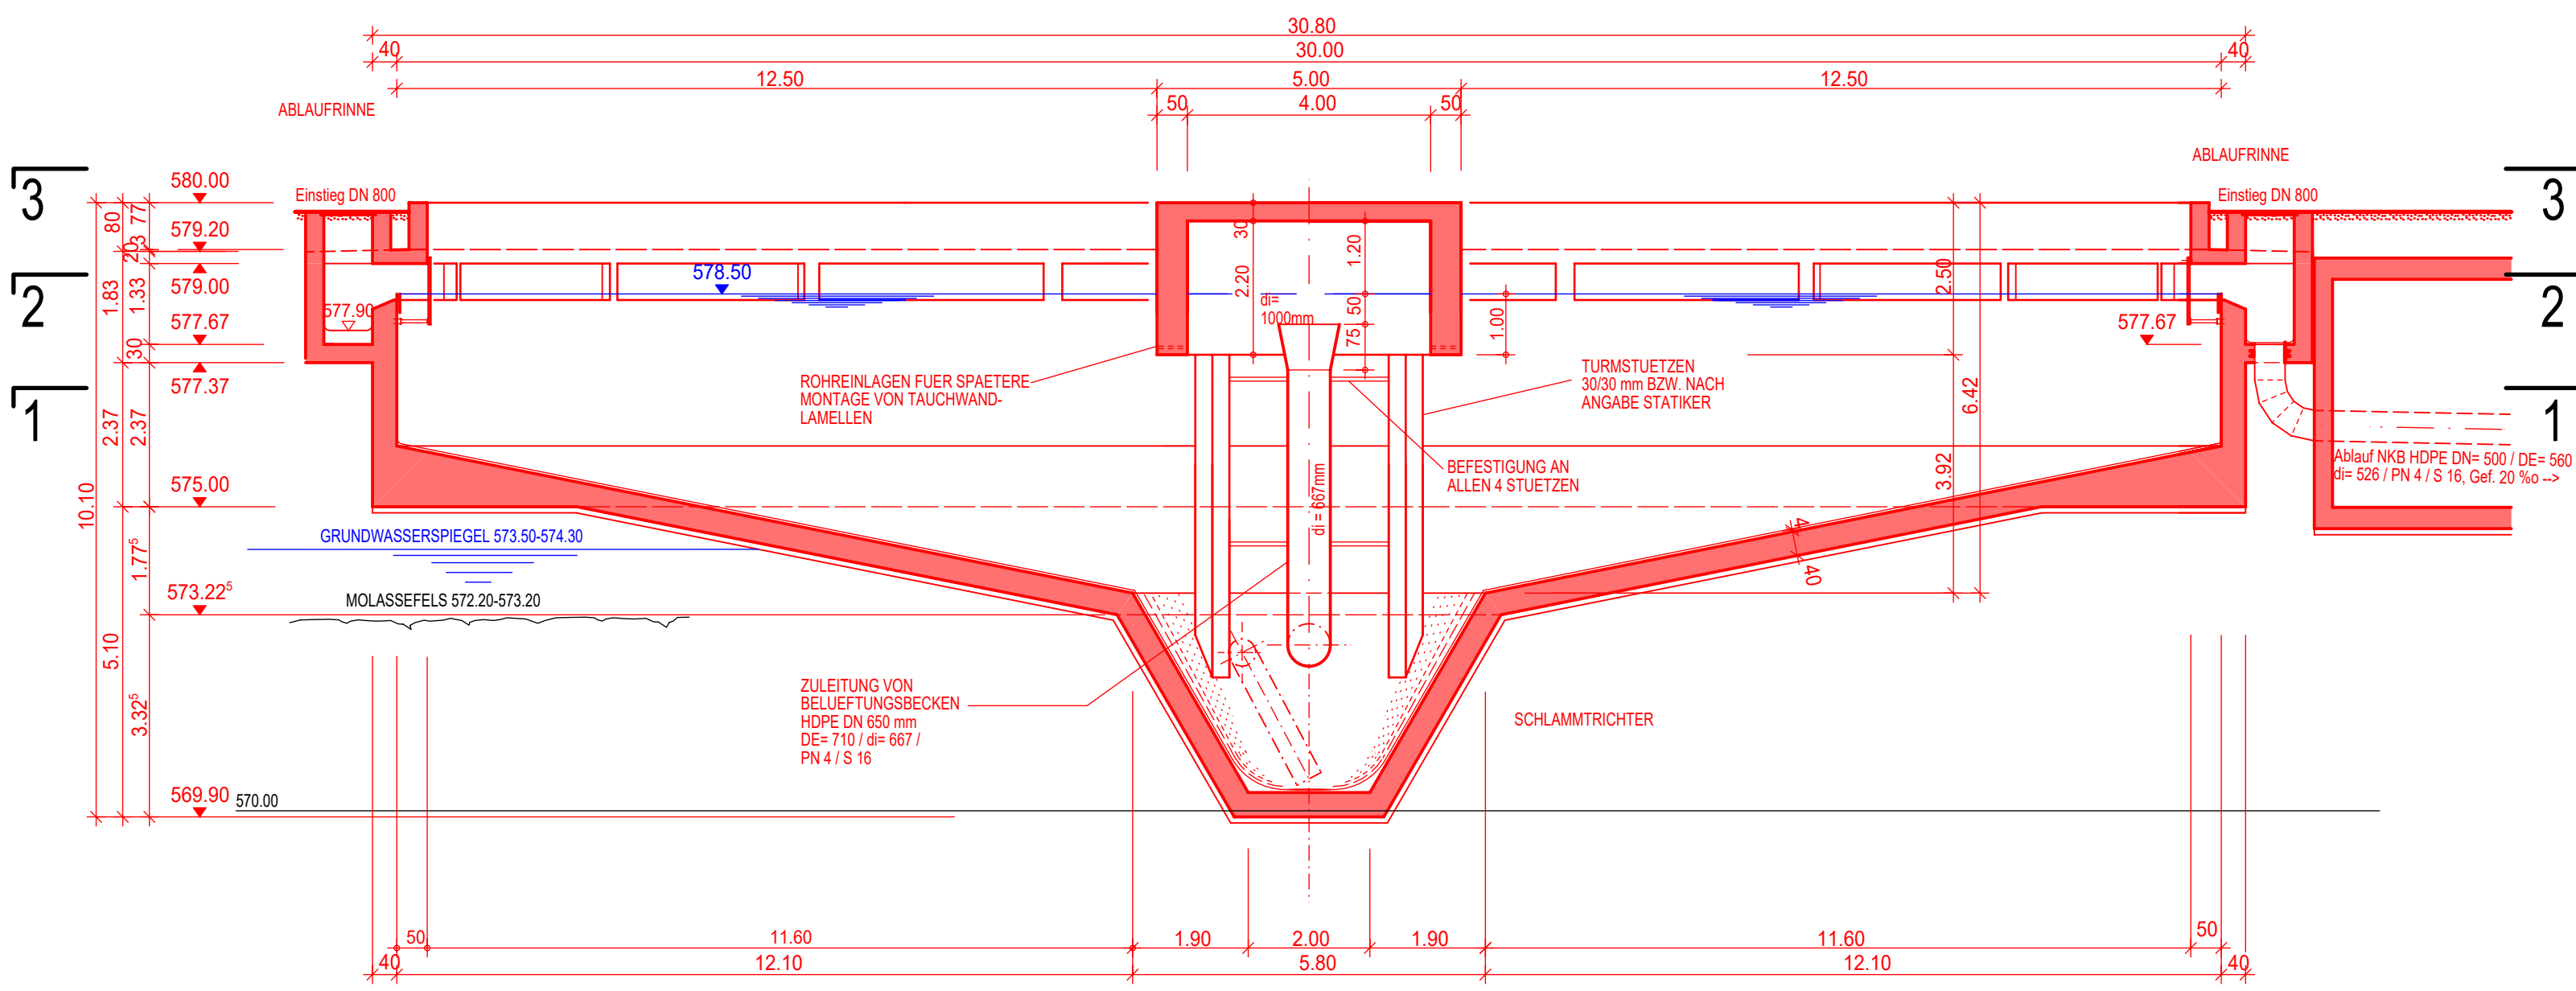



SNITT B-B 1 : 100

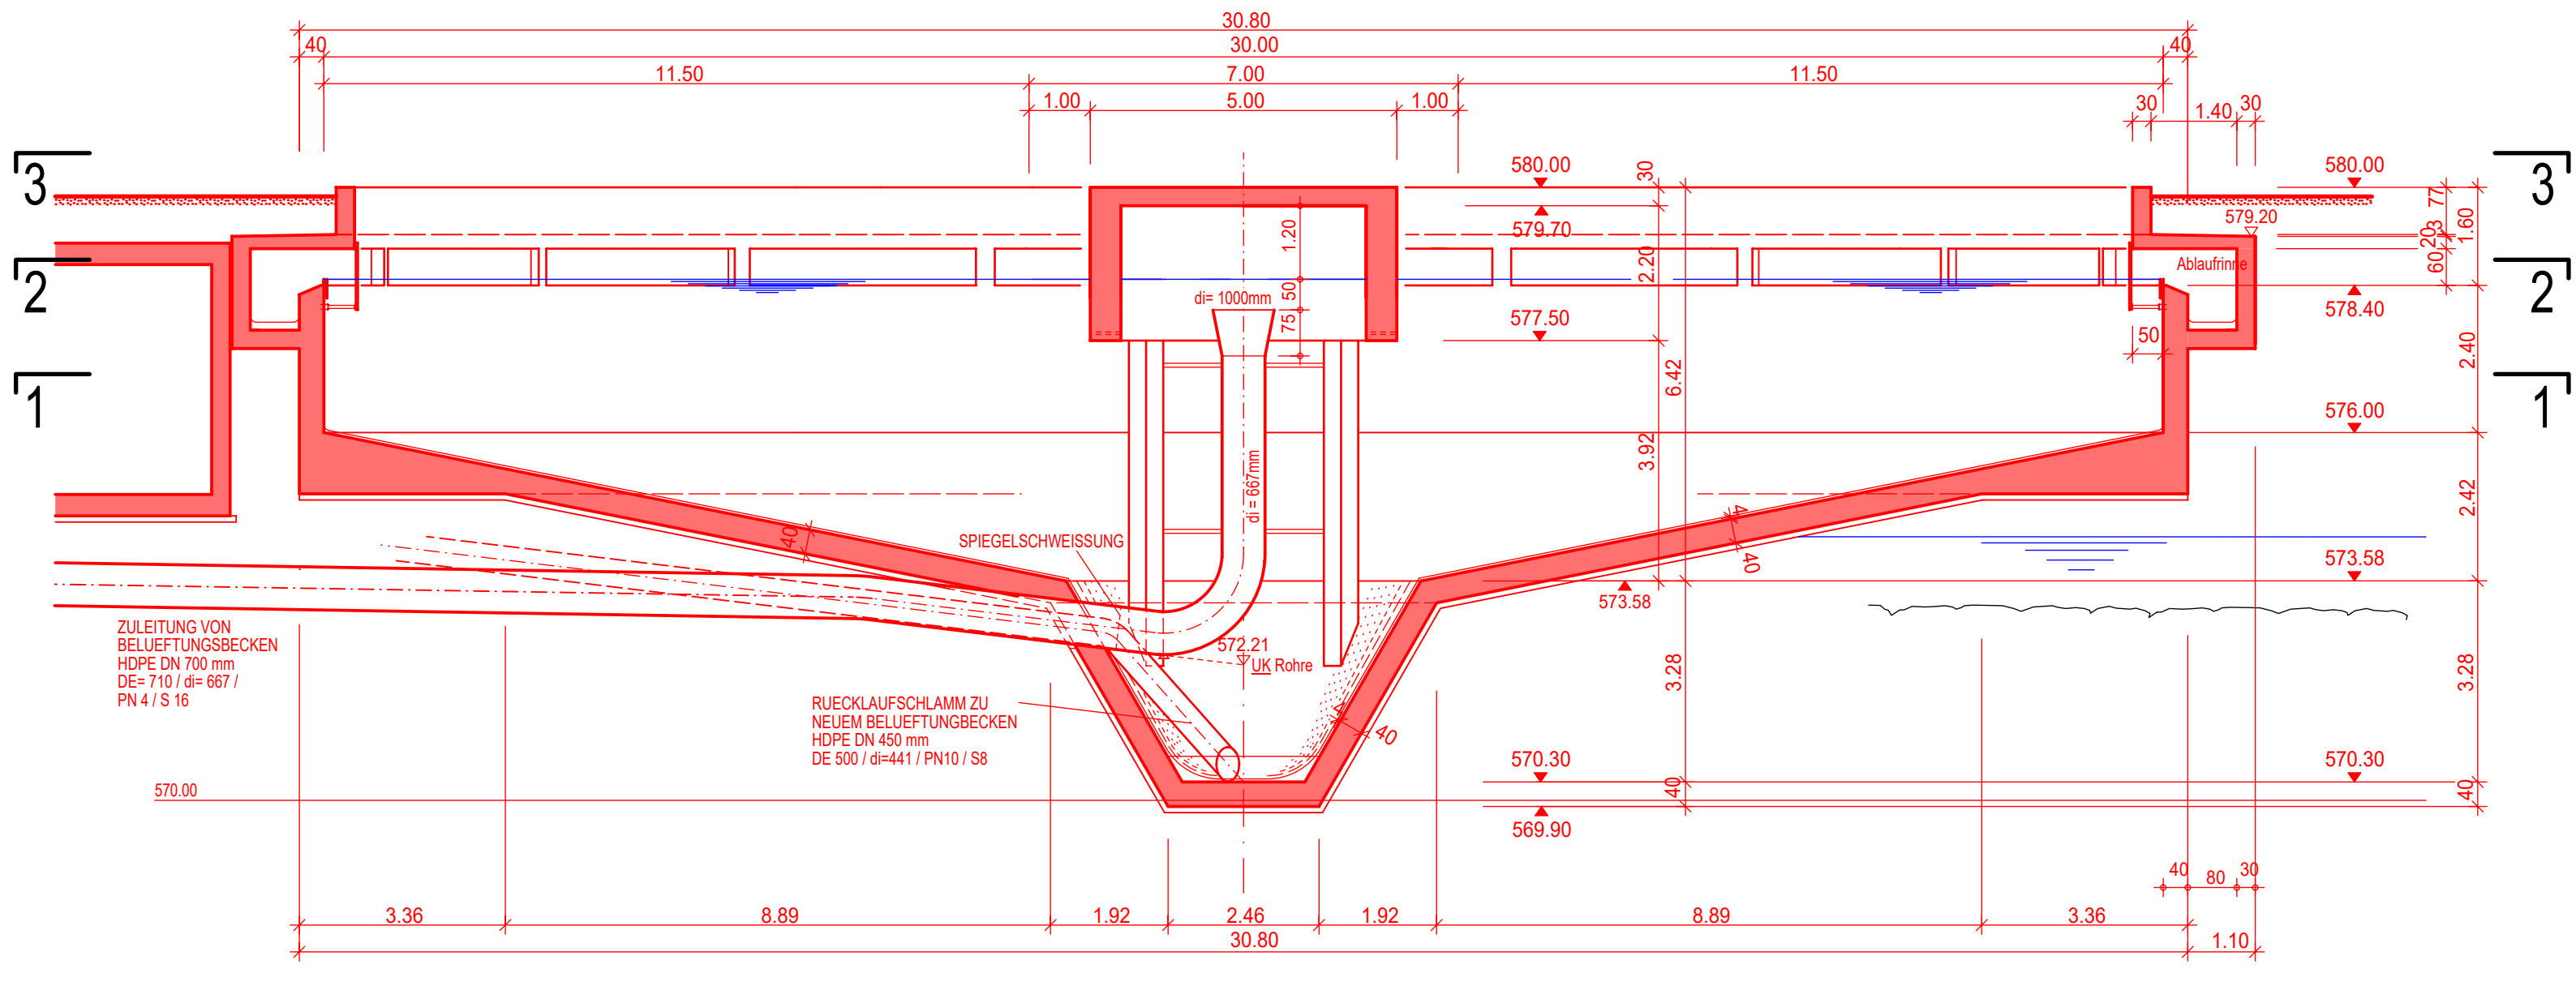

TURM 1 : 50
DRAUFSICHT

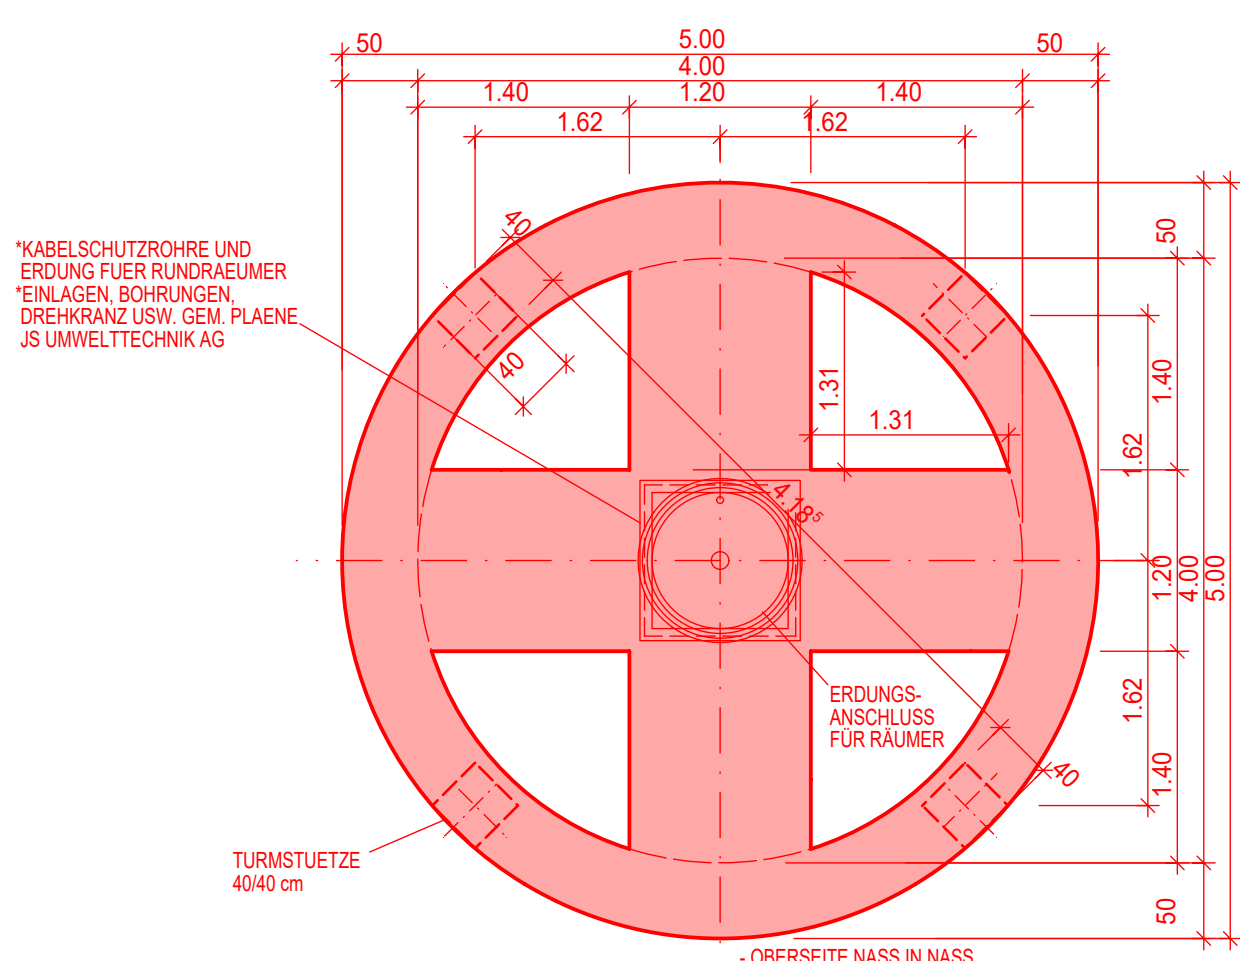

GRUNDRISS

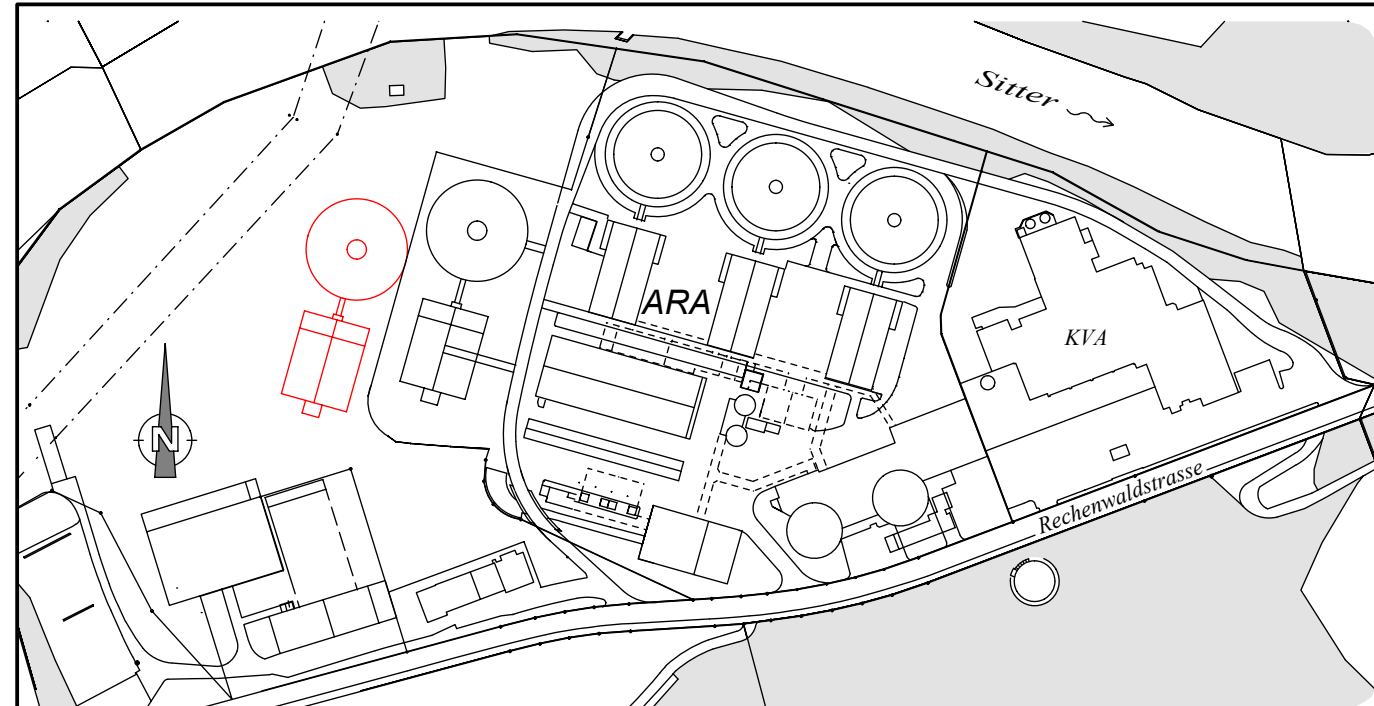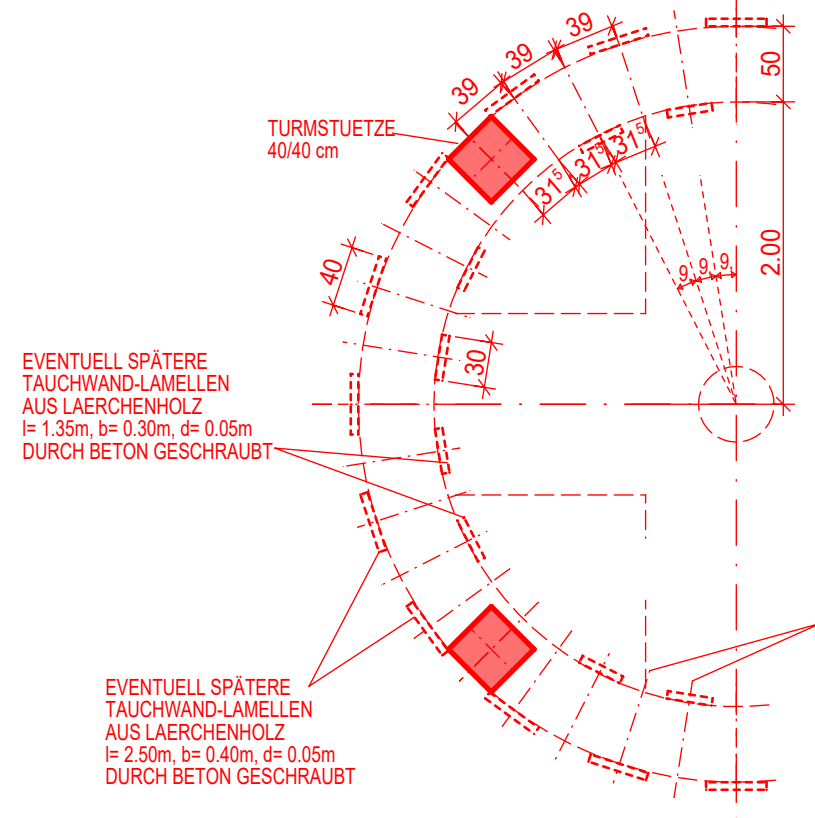


Aend	Datum	Gepr	Änderungsmassnahmen:
A			
B			
C			
D			
E			
F			


Entwurf

Bauherr:	Stadt St.Gallen, Entsorgungsmat ARA St.Gallen - Au		Stadt St.Gallen Entsorgungsmat
Objekt	1229.33 ARA Au, Erweiterung Biologie		
Titel	Erweiterung Biologie Nachklärbecken 325 Vorprojekt		
Gesamtpjekt	HUNZIKER BETATECH Hunziker Betatech AG Tel. 052 234 50 50 Pflanzschulstrasse 17 Fax 052 234 50 99 8400 Winterthur www.hunziker-betatech.ch info@hunziker-betatech.ch		
Spezialist	Gez. hae Gepr. bsc Vis. Zeichnung Nr. 314 Teilbild Nr. 3131-3140 Pflotte Nr. 3314		
Massstab	1:100/1:50	Datum	28.01.2020
Format	75 x 126	Plan-Nummer 1 2 2 9 - 3 3 1 4 -	


GRUNDRISS EG

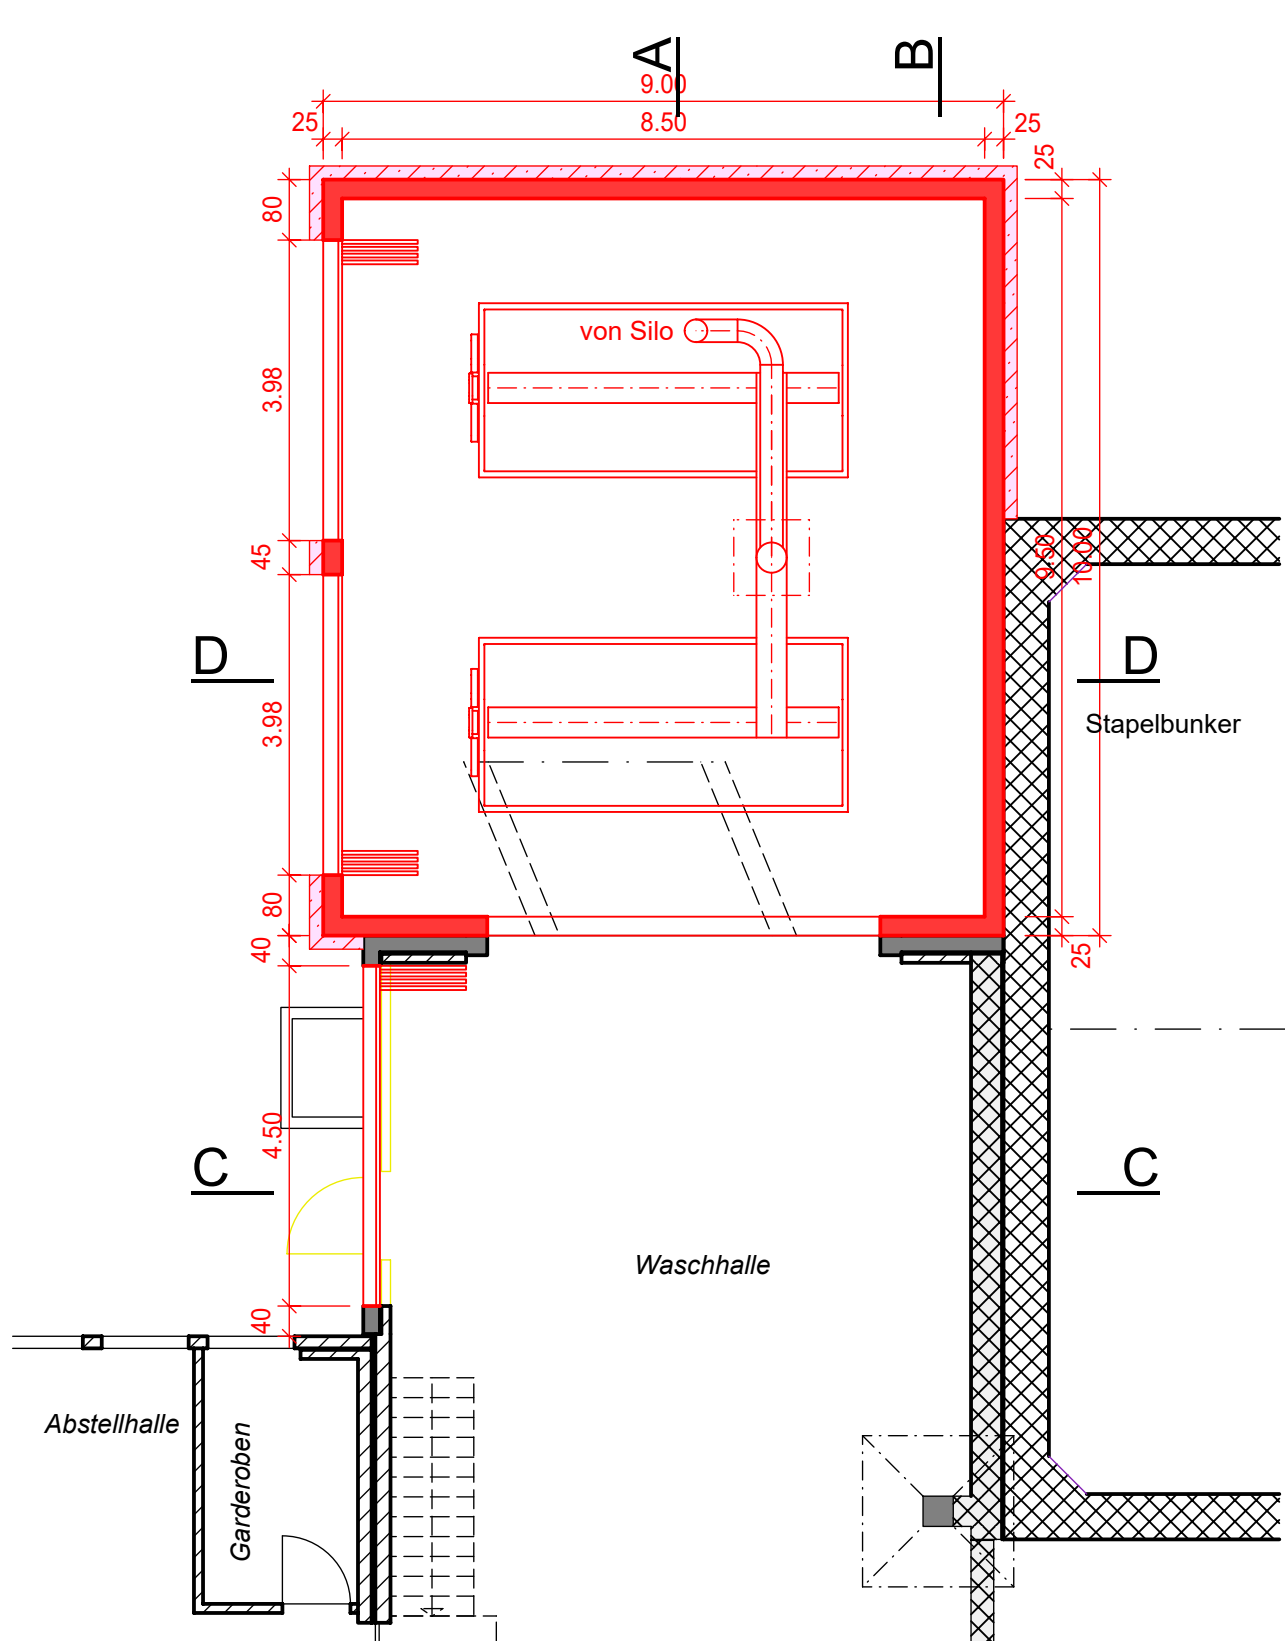


GRUNDRISS 2. OG

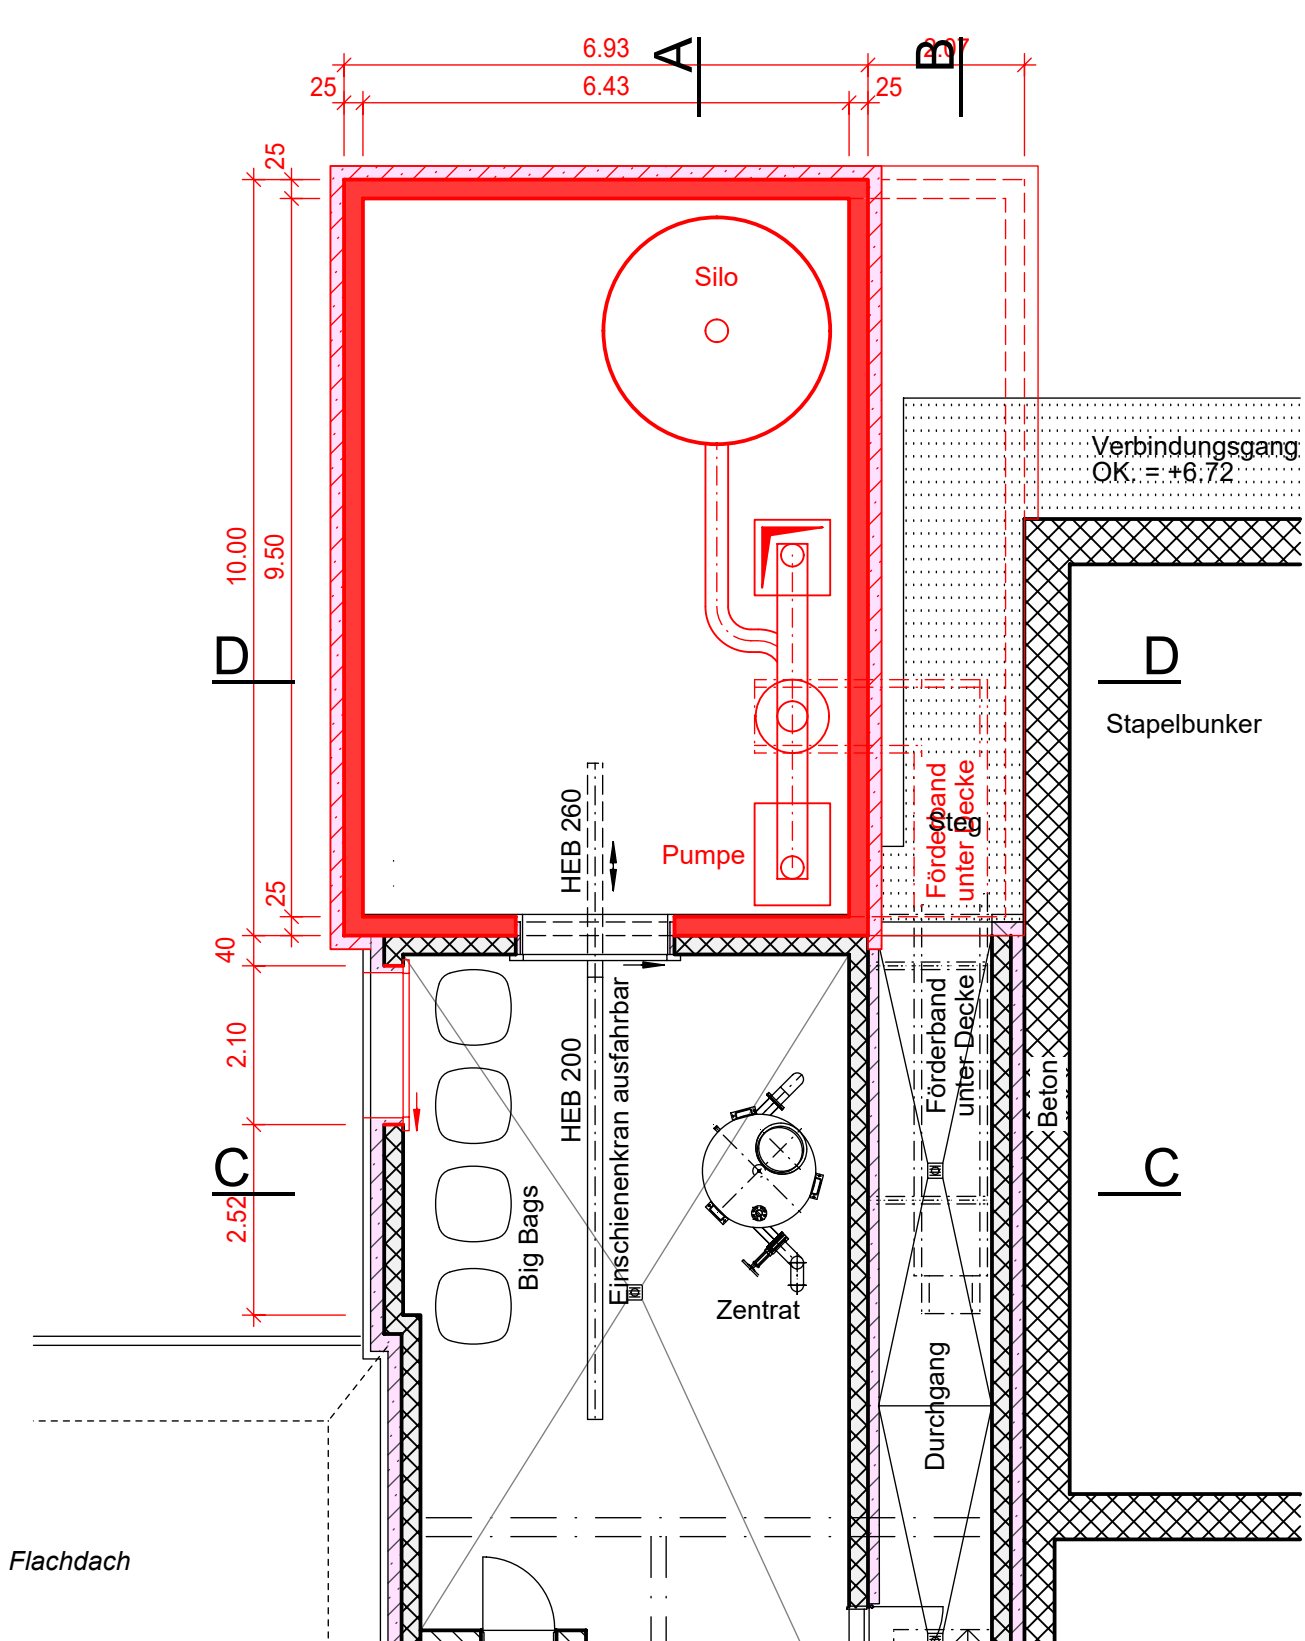


GRUNDRISS 3. OG

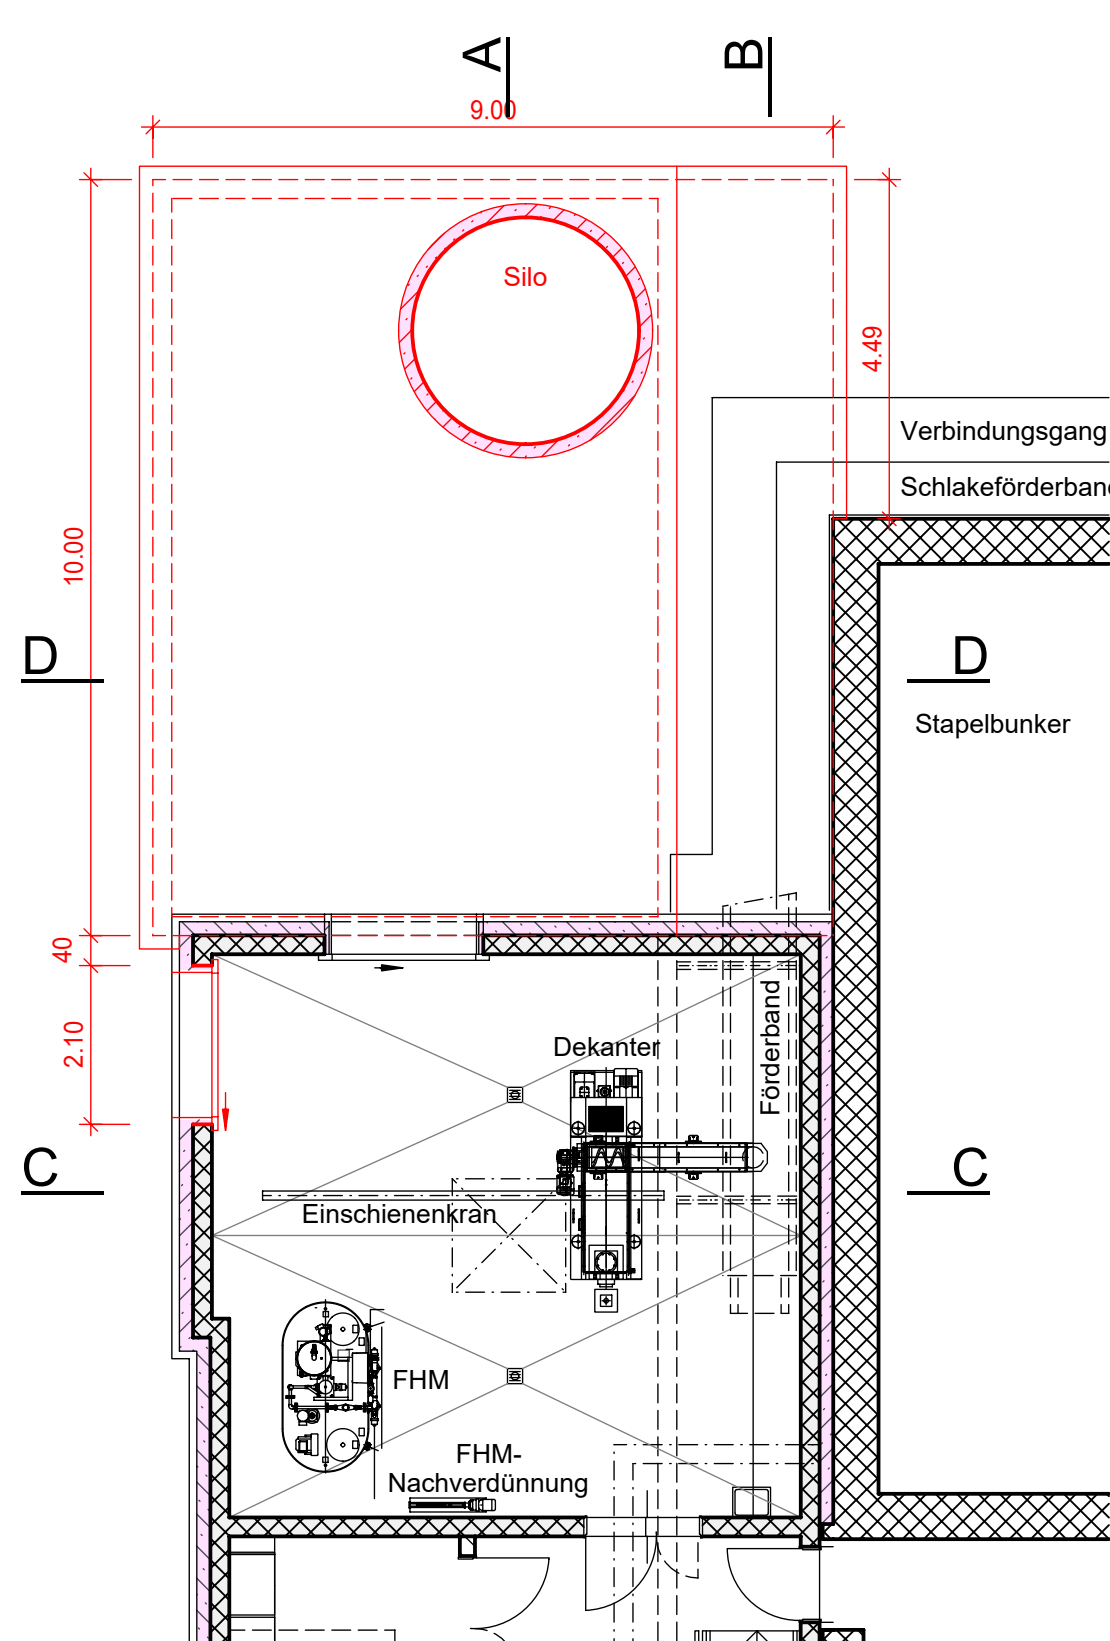


SNITT C-C

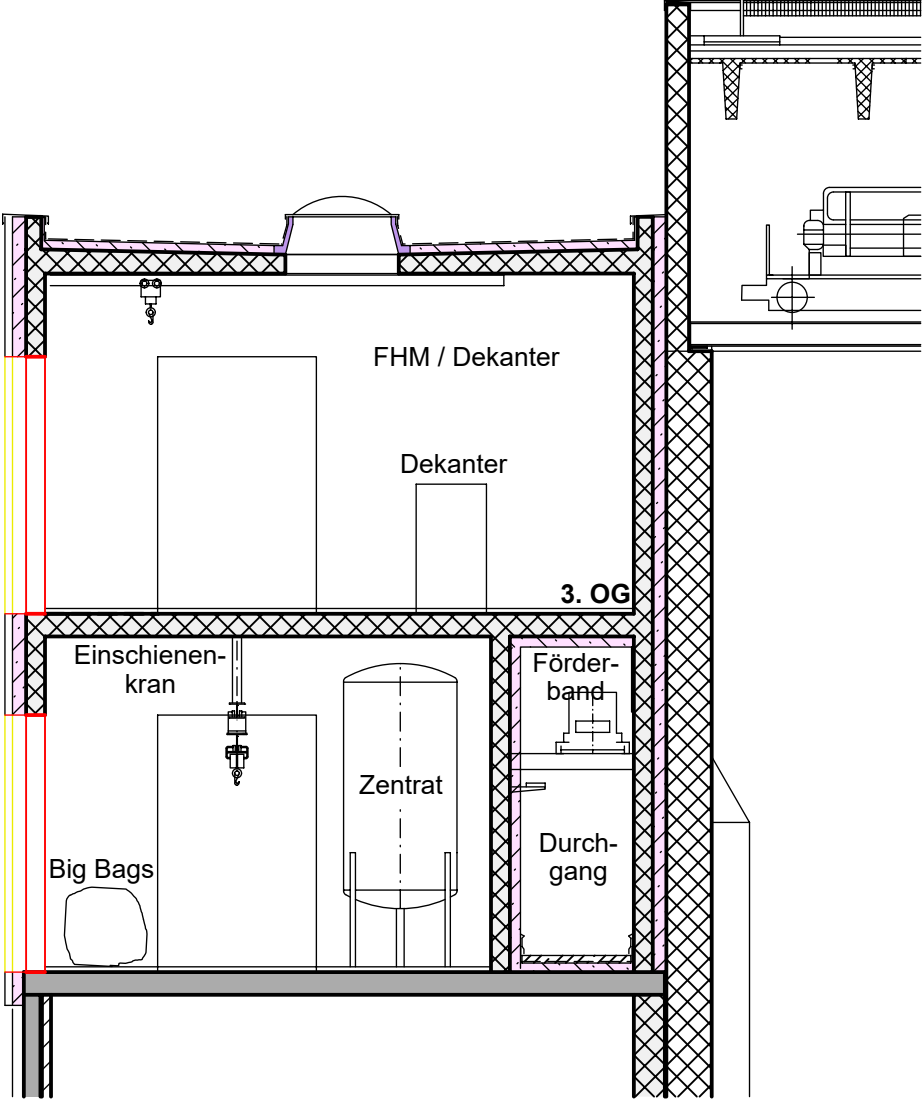



SNITT A-A

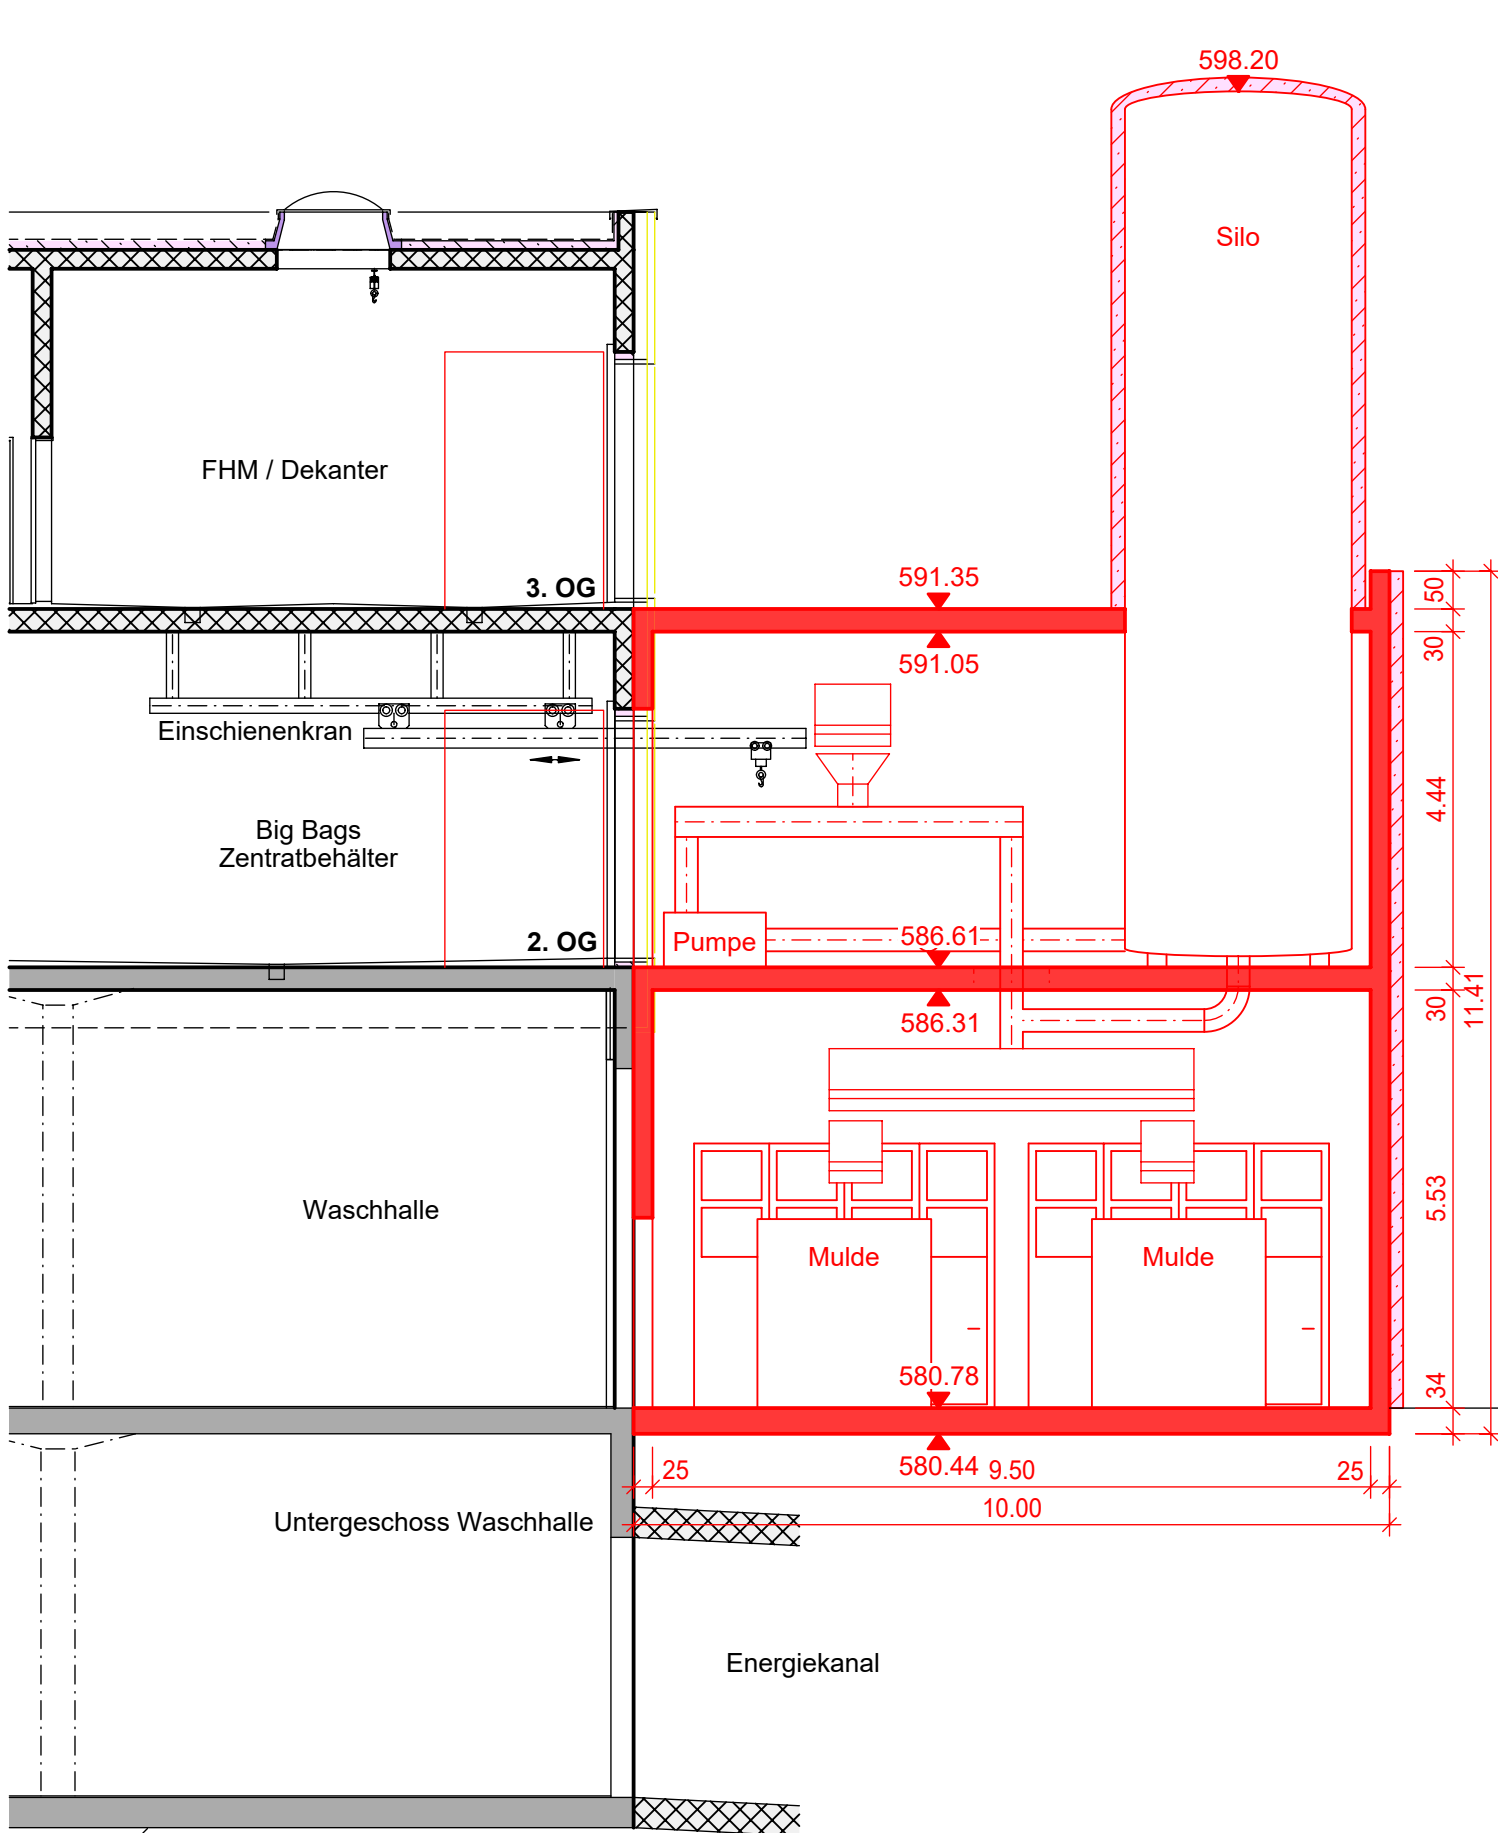

SNITT B-B

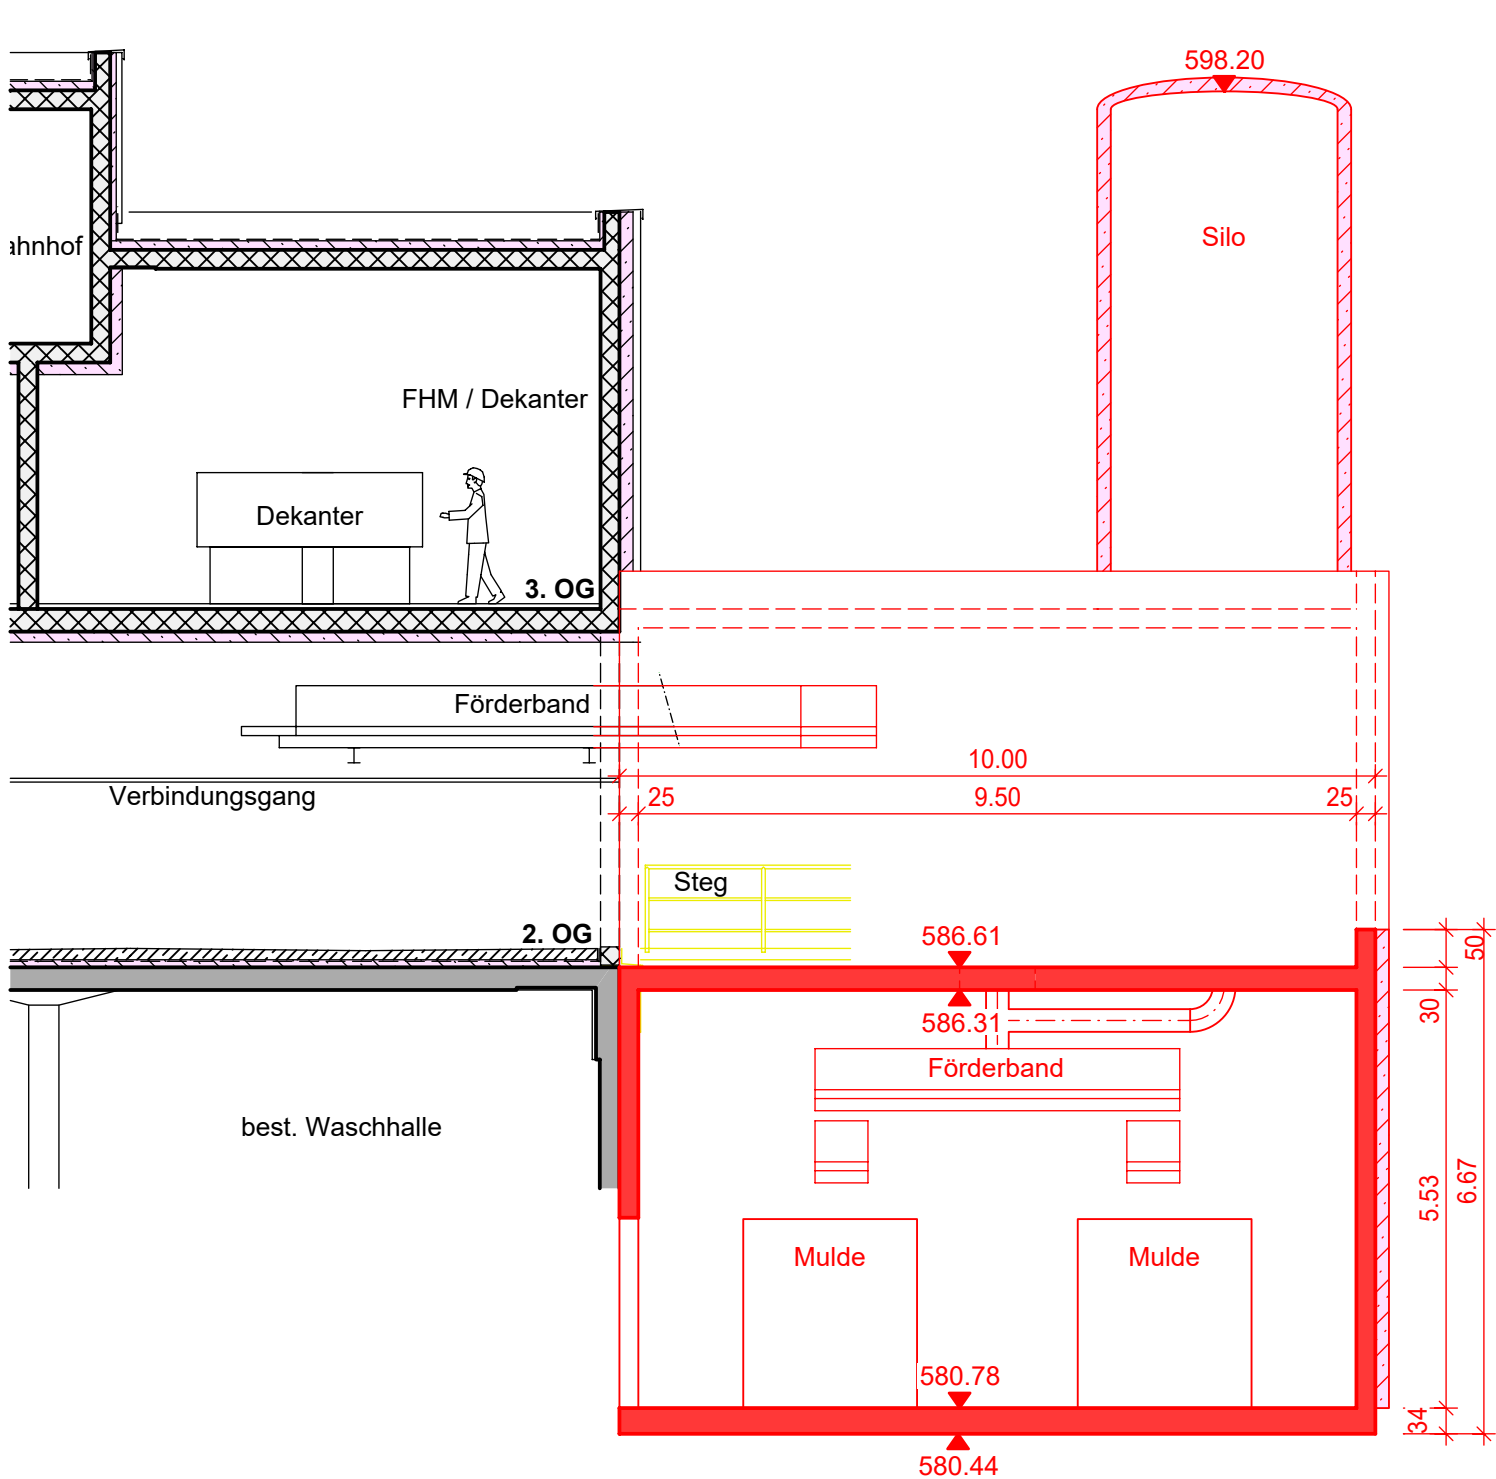

SNITT D-D

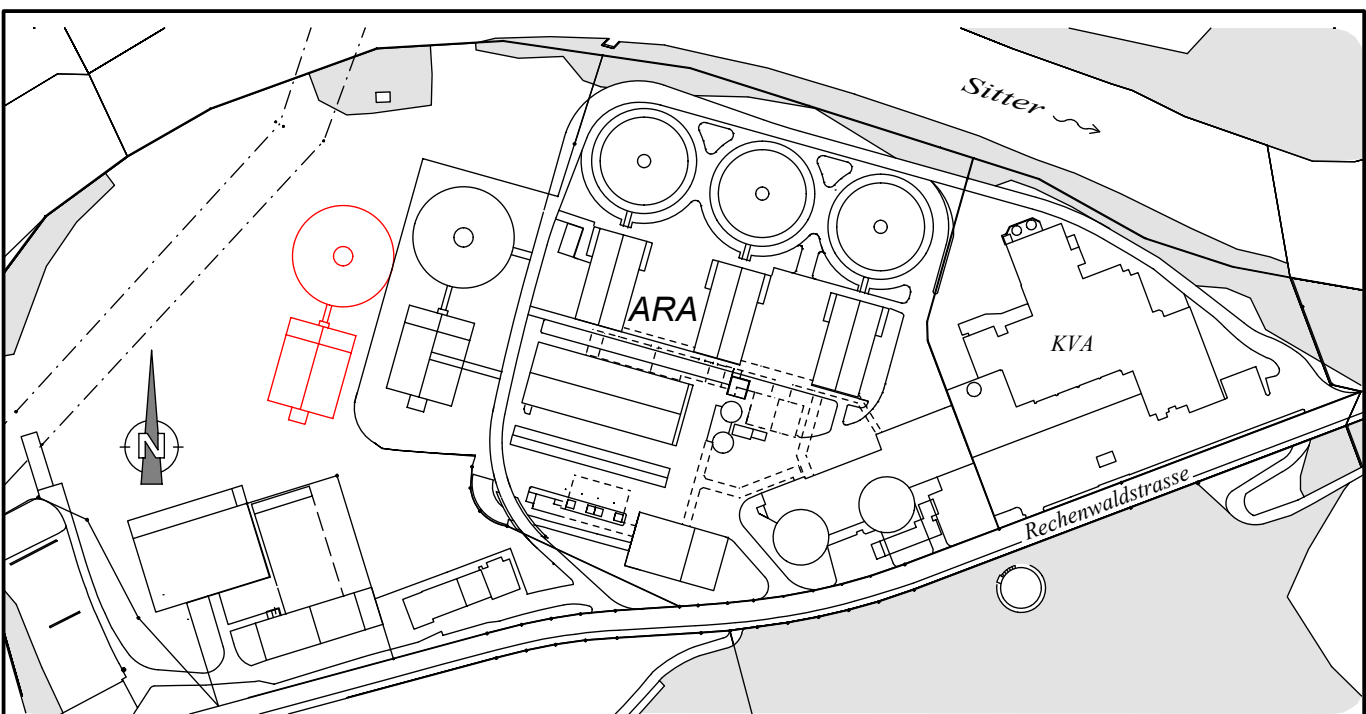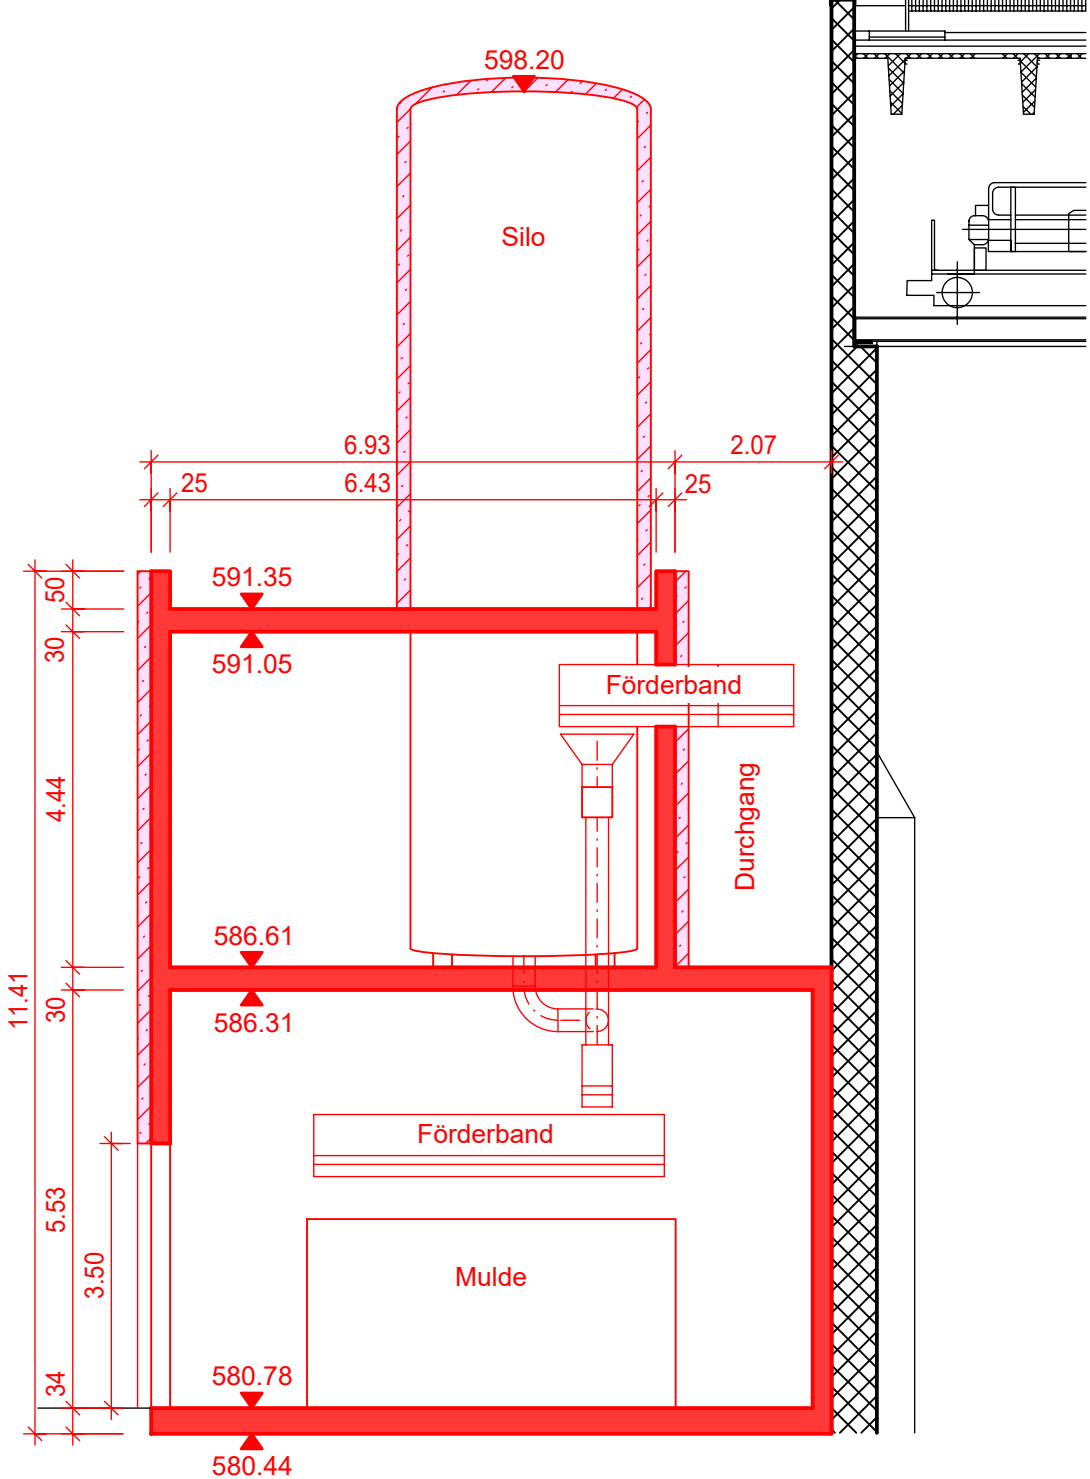

Aend	Datum	Gepr	Änderungsmassnahmen:
A			
B			
C			
D			
E			
F			

Bauherr:	Stadt St. Gallen, Entsorgungsam ARA St. Gallen - Au
Objekt	1229.33 ARA Au, Erweiterung Biologie
Titel	Erweiterung Biologie Schlammmentnahmebahnhof Vorprojekt
Gesamtprojekt	HUNZIKER BETATECH Hunziker Betatech AG Pflanzschulstrasse 17 8400 Winterthur Tel. 052 234 50 50 Fax 052 234 50 99 www.hunziker-betatech.ch info@hunziker-betatech.ch
Gez.	hae
Gepr.	bsc
Vis.	
Spezialist	
Zeichnung Nr.	315
Teilbild Nr.	3141-3150
Plotfile Nr.	3315

Massstab	1:100	Datum	28.01.2020	Plan-Nummer	1 2 2 9 - 3 3 1 5 -
Format	A1				