


# Zusatzinformationen für Gemeindestrassenprojekt (Frohbergstrasse)

## Infoplan Kantonsstrassenprojekt "Anbindung Querverbindungen Frohbergstrasse"

### Projekt

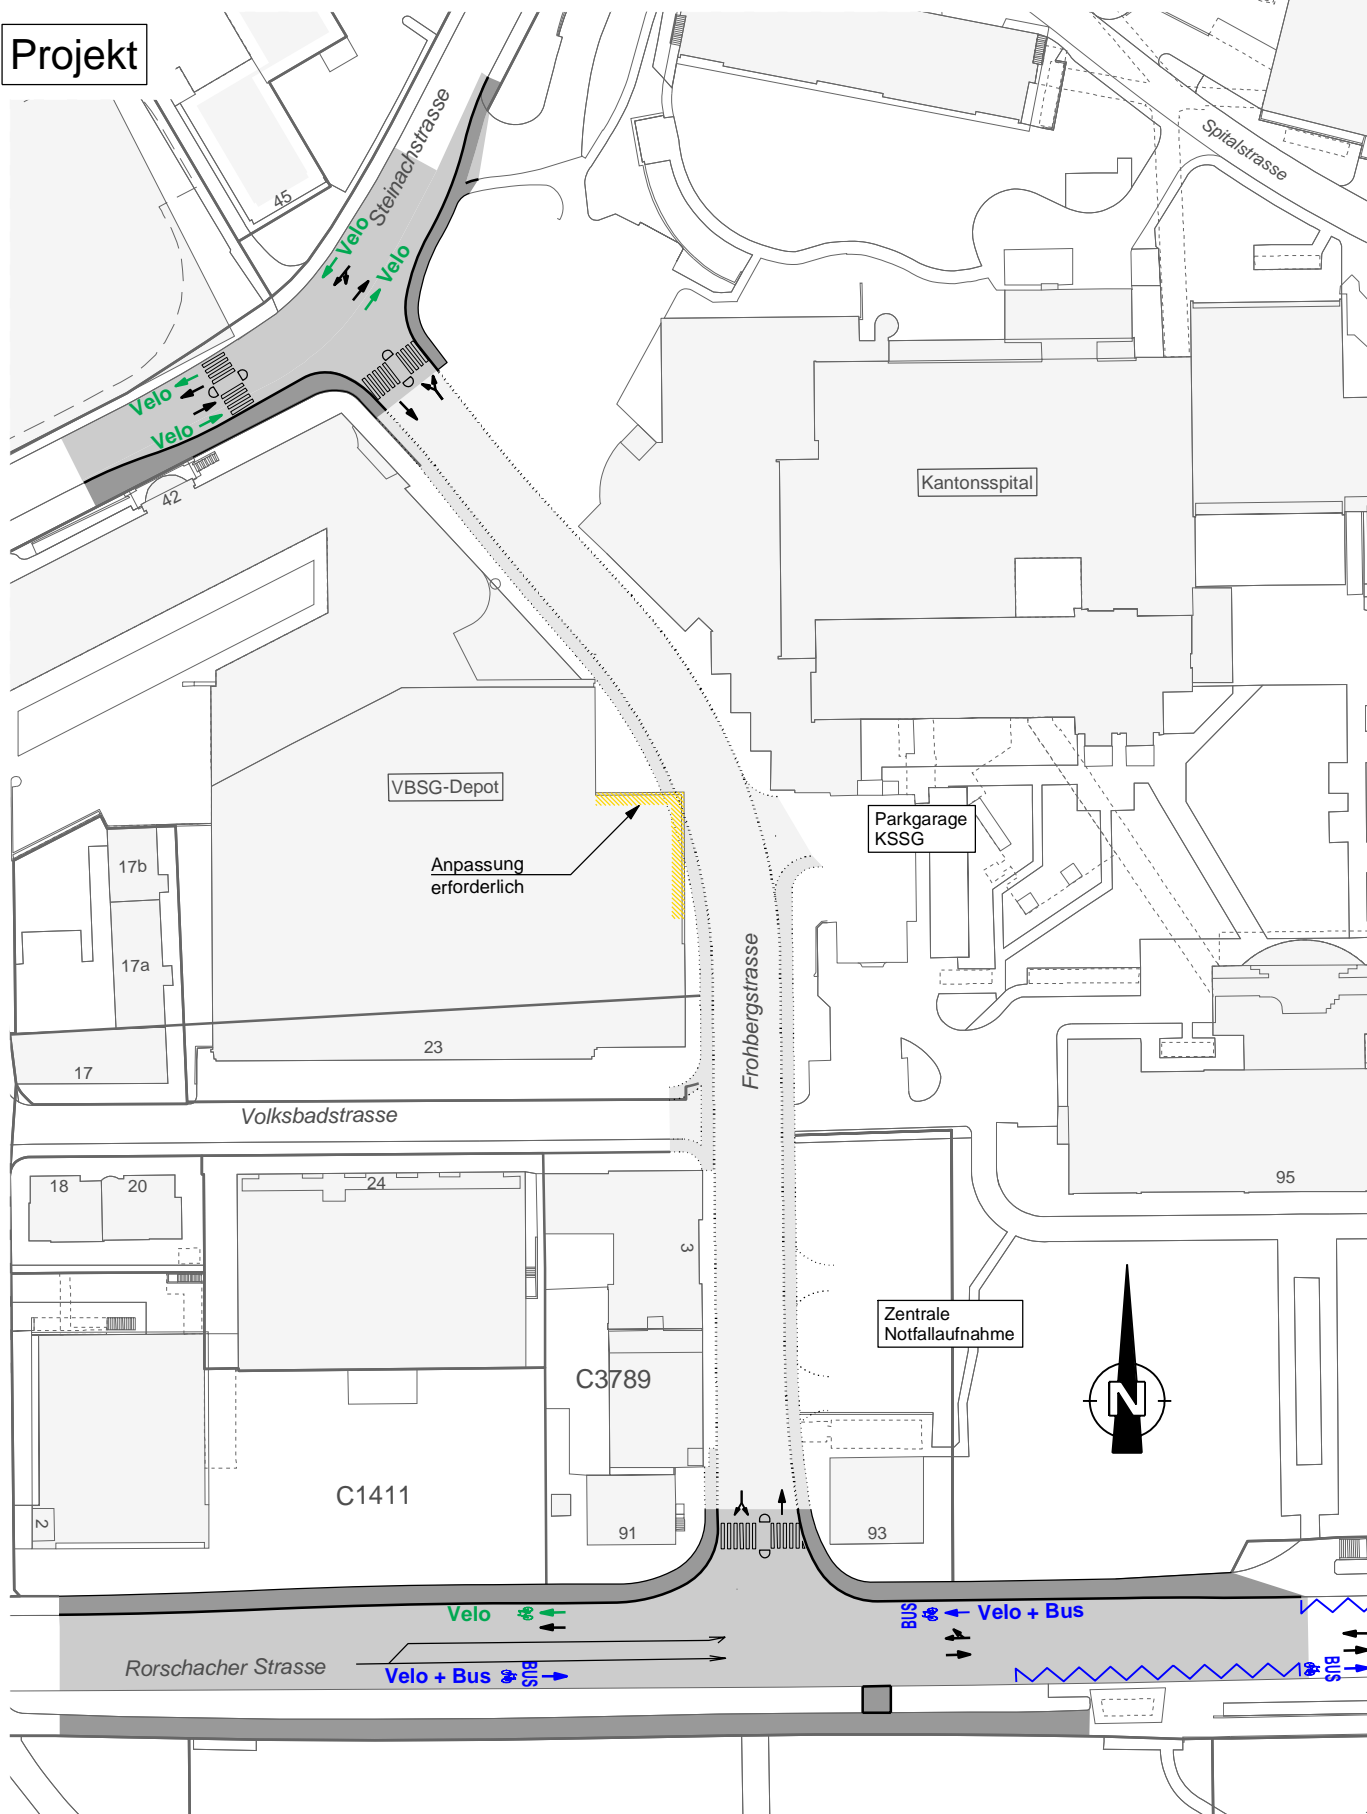

#### Legende:

- MIV oder Mischspur
- Busspur
- Velospur

0 10 20 30 40 50 m