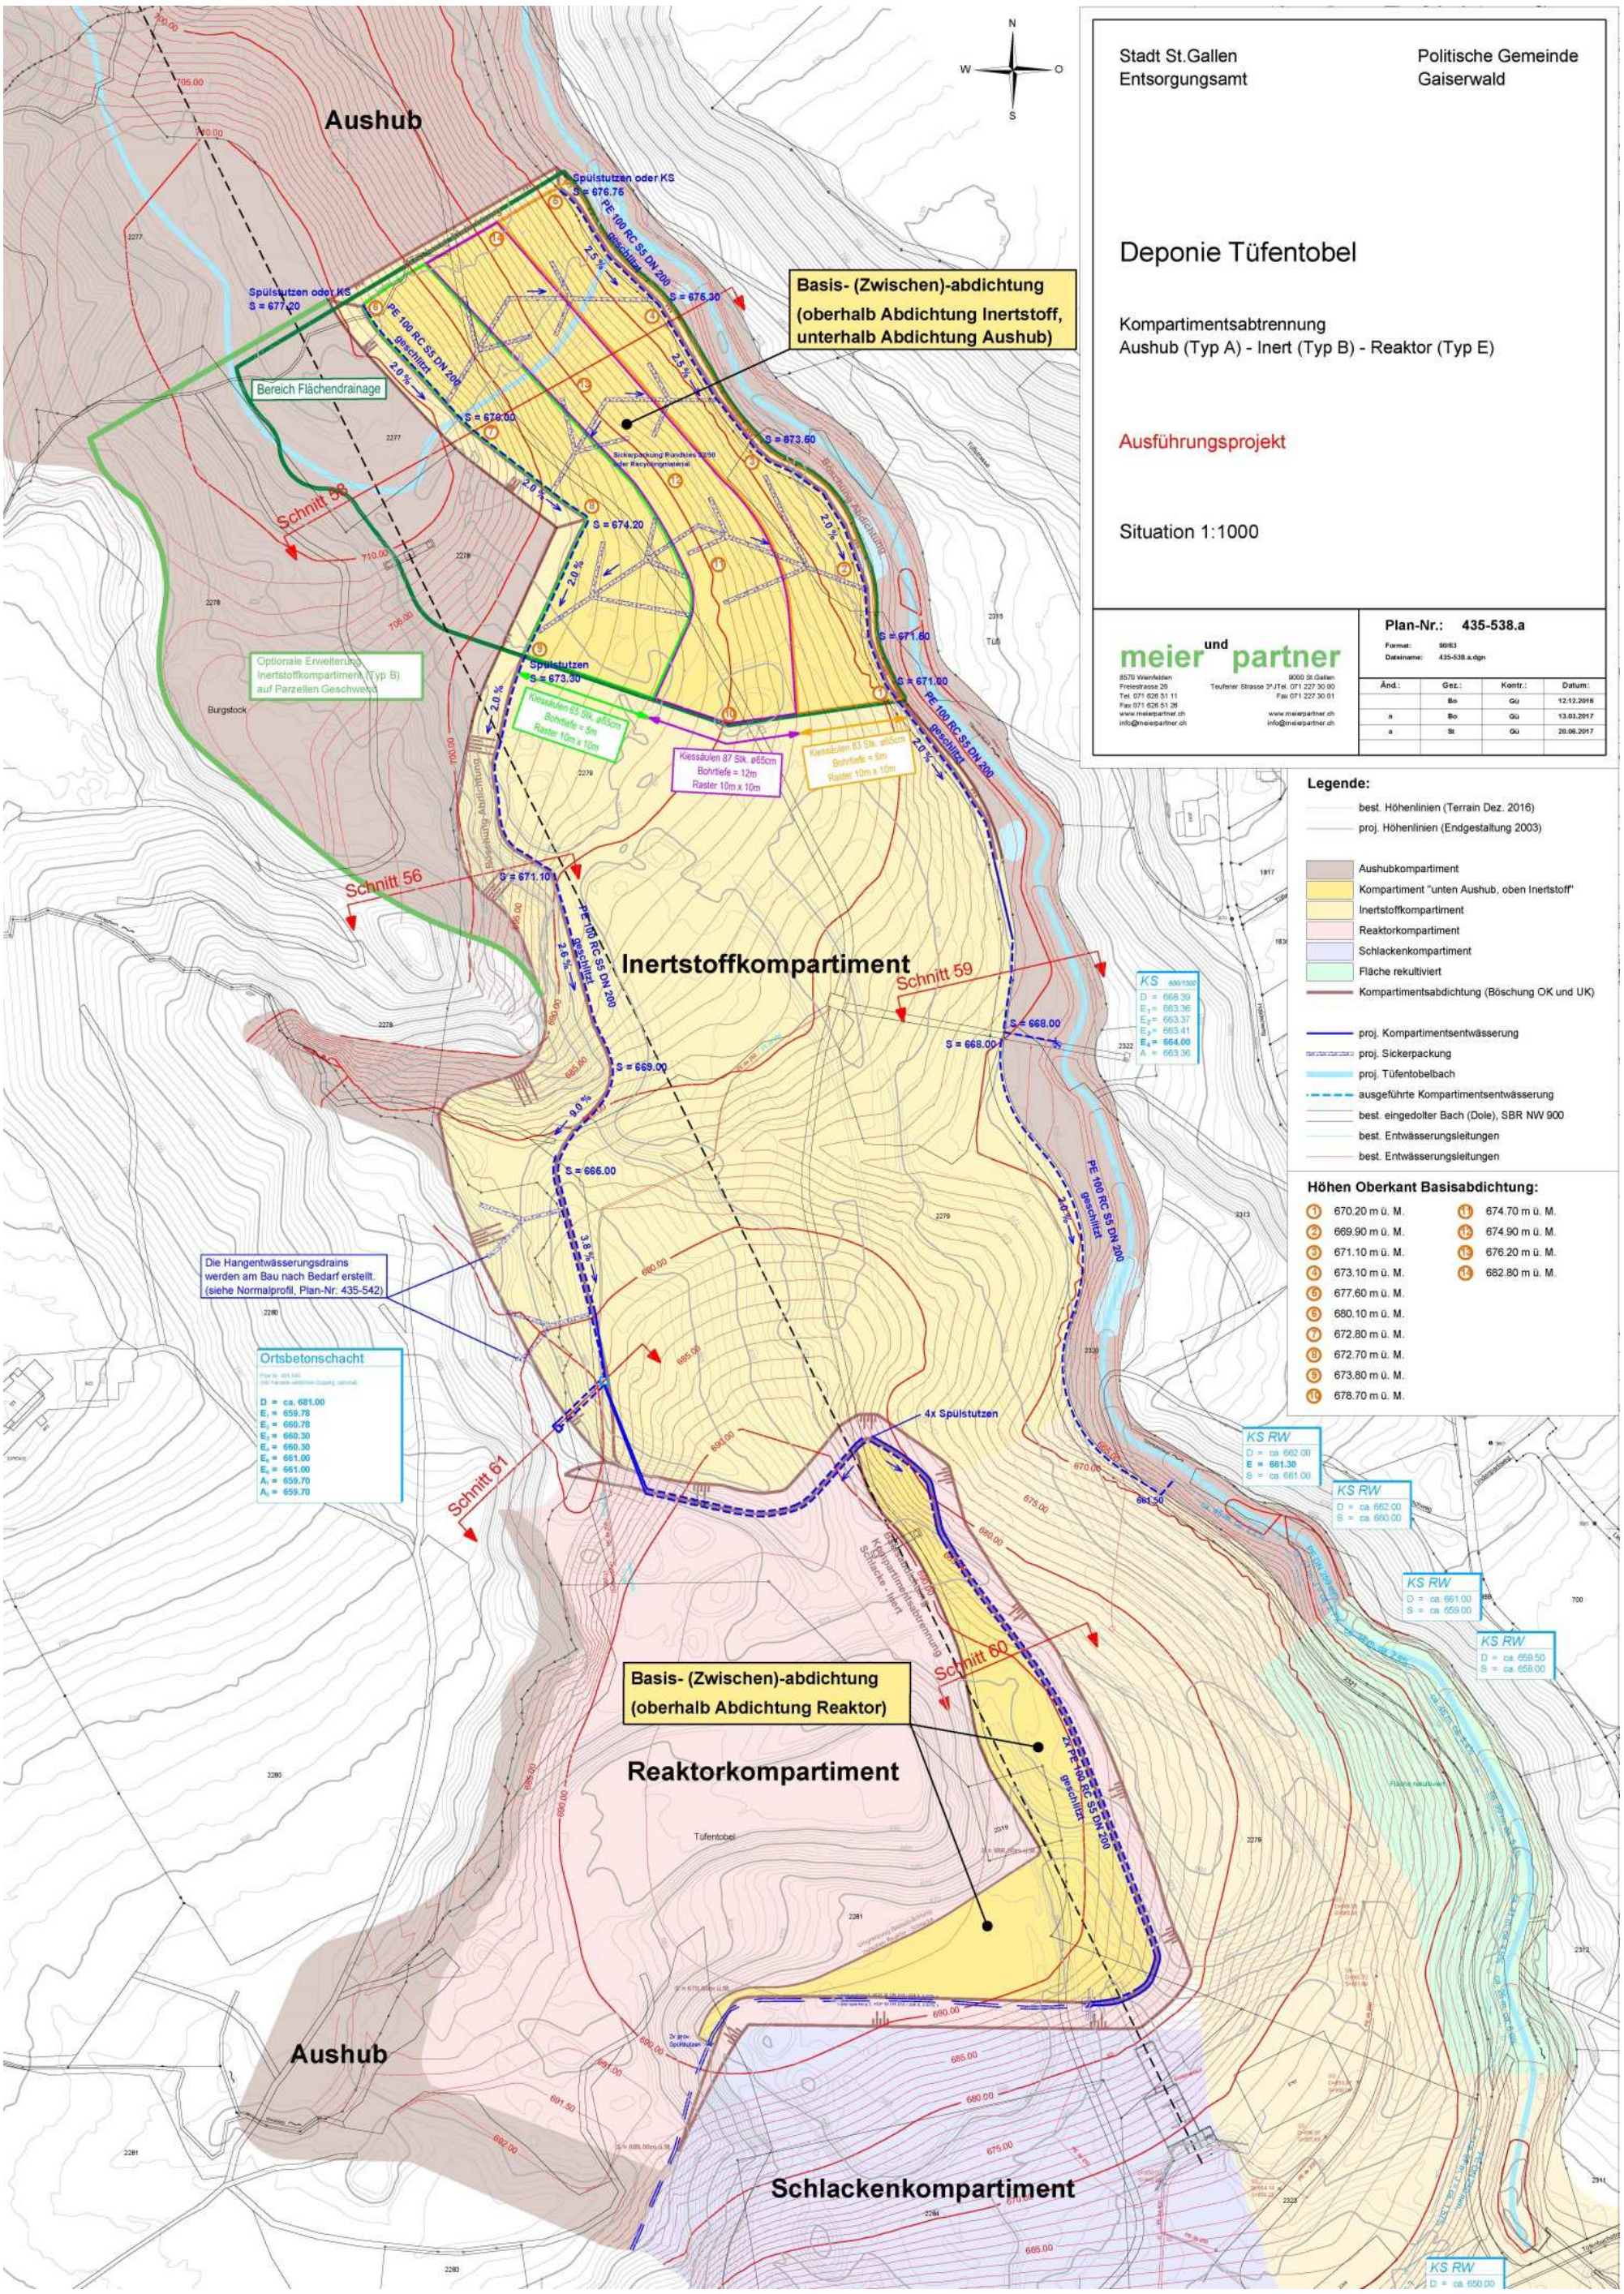Fläche Inertstoffkompartiment