

# Überbauungsplan 1:1000

## Kantonsspital St. Gallen KSSG

### Ostschweizer Kinderspital OKS

gemäss Art. 22 Baugesetz vom 6. Juni 1972

#### Verfahrenseinleitung Stadtrat

Am:

Der Stadtpräsident:

Im Namen des Stadtrates:  
Der Stadtschreiber

#### Öffentliche Auflage

Vom:

Bis:

#### Erläss Stadtparlament

Am:

Die Präsidentin des Stadtparlamentes

Der Stadtschreiber

#### Genehmigung Baudepartement

Am:


Mit Ermächtigung:  
Der Leiter des Amtes für Raumentwicklung + Geoinformation

Planung ERR Raumplaner AG, Kirchgasse 16, 9004 St.Gallen +41 71 227 62 62

0 5 10 15 20 25m



Stadtplanungsamt  
10. Februar 2015

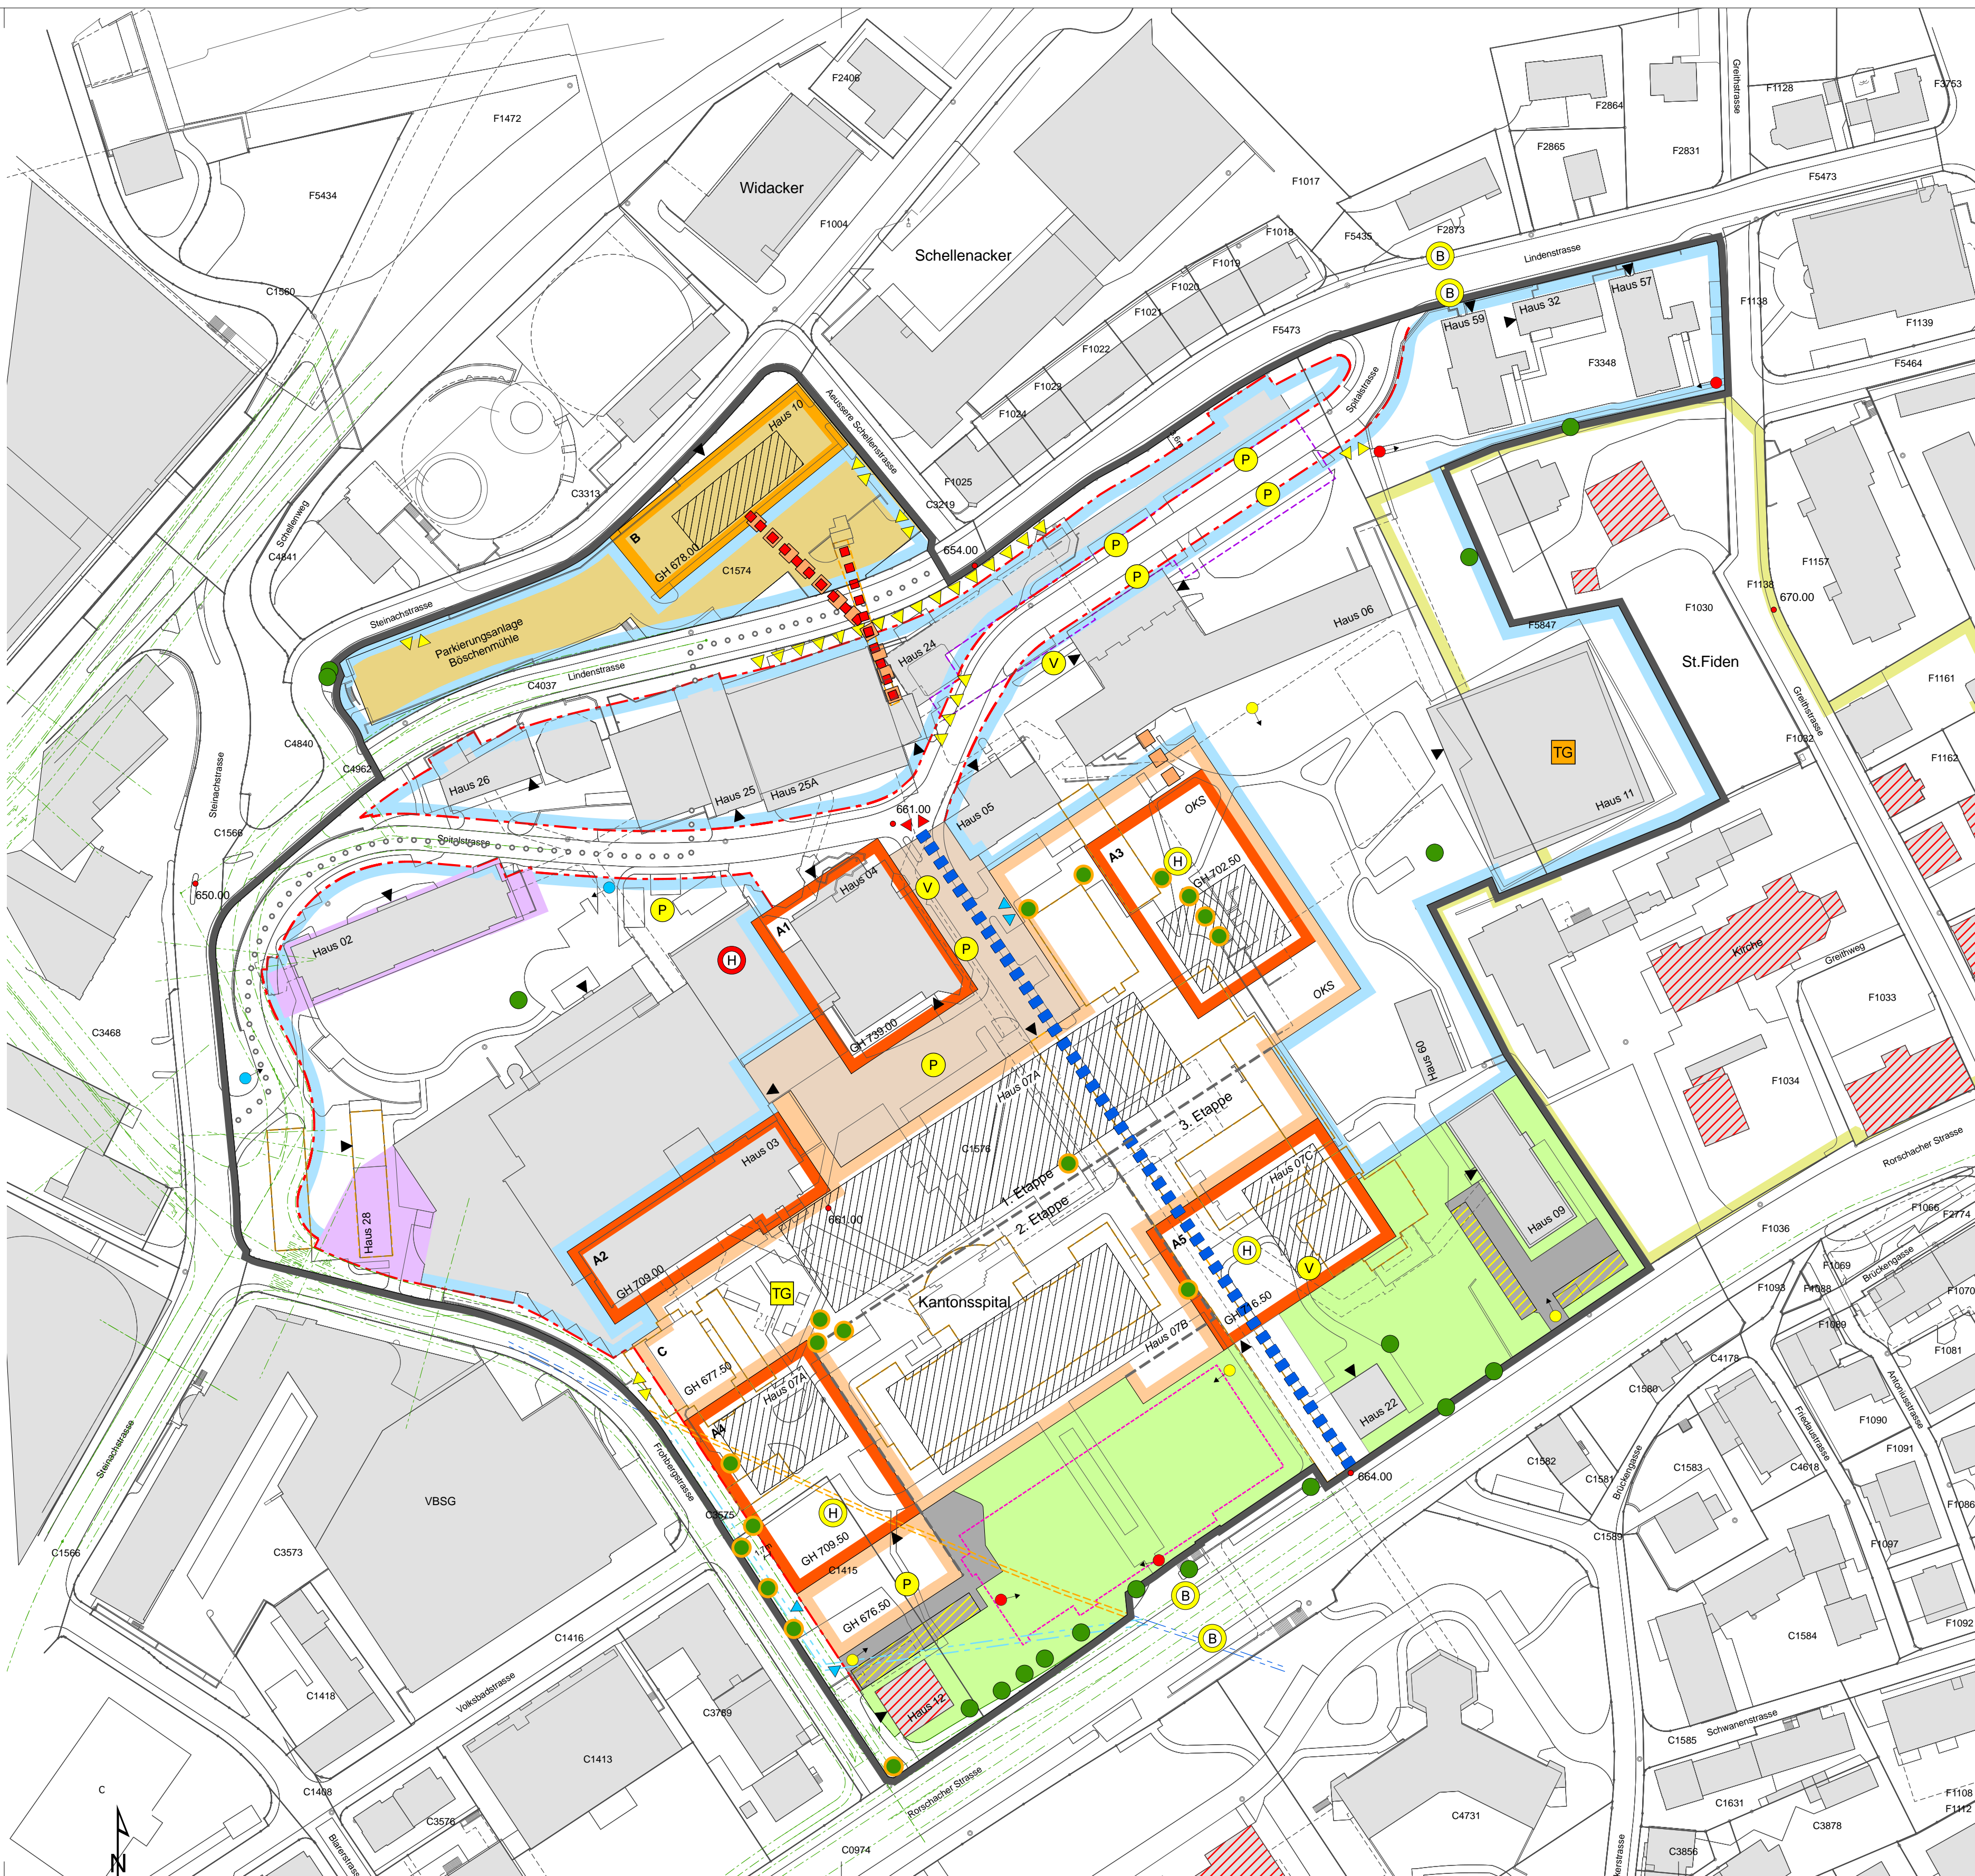

#### Festlegungen

- Umgrenzung Plangebiet
- Baubereich Hauptbaute A 1 - 5
- Baubereich Hauptbaute B
- Baubereich Hauptbaute C
- Baubereich Weiteres Entwicklungsgebiet
- Bereich Technische Aufbauten
- Ettappierung
- Strassenabstandslinie Bauten und Anlagen
- GH 739.00 Max. Gebäudehöhe in m ü. M
- Hofbereich
- Erschliessungsbereich
- Parkierungsflächen im Parkbereich
- Weitere Parkierungsflächen
- Zu- und Wegfahrt Tiefgarage
- Zu- und Wegfahrt Hofbereich
- Zu- und Wegfahrt Notaufnahme
- Warenanlieferung / Entsorgung
- Richtungspunkt Feuerwehrzufahrt
- Richtungspunkt Fusswegverbindung
- Richtungspunkt Fuss- und Radwegverbindung
- Öffentlicher Fuss- und Radweg
- Passerelle Fussgänger
- Passerelle Betten- und Patiententransport
- Lande- und Abstellplatz Helikopter neu
- Lande- und Abstellplatz Helikopter aufzuheben
- Tiefgarage neu
- Parkbereich mit Baumbestand
- Fällung Naturobjekt gemäss Inventar (mit Ersatzpflanzung andernorts innerhalb Plangebiet)

#### Hinweise

- Haus 02 Bezeichnung Spitalbauten bestehend
- Haus 10 Bezeichnung Spitalbauten neu
- Baute bestehend
- Bauten abzubauen
- Baute unterirdisch bestehend
- Parkierungsanlage Böschenmühle bestehend
- Bavariakanal bestehend
- Bavariakanal geplant
- Bavariakanal aufzuheben
- Hauptzugänge
- Geschützte Operationsstelle (GOPS) neu
- Weitere projektierte Baute
- Tiefgarage bestehend
- Zweiradabstellplätze neu
- Bushaltestelle bestehend
- Kulturobjekt gemäss Inventar
- Geschütztes Ortsbild
- Naturobjekt gemäss Inventar
- Referenzhöhe in m ü.M.
- Strassenausbauten- und anpassungen geplant
- Fernwärmetrassee geplant