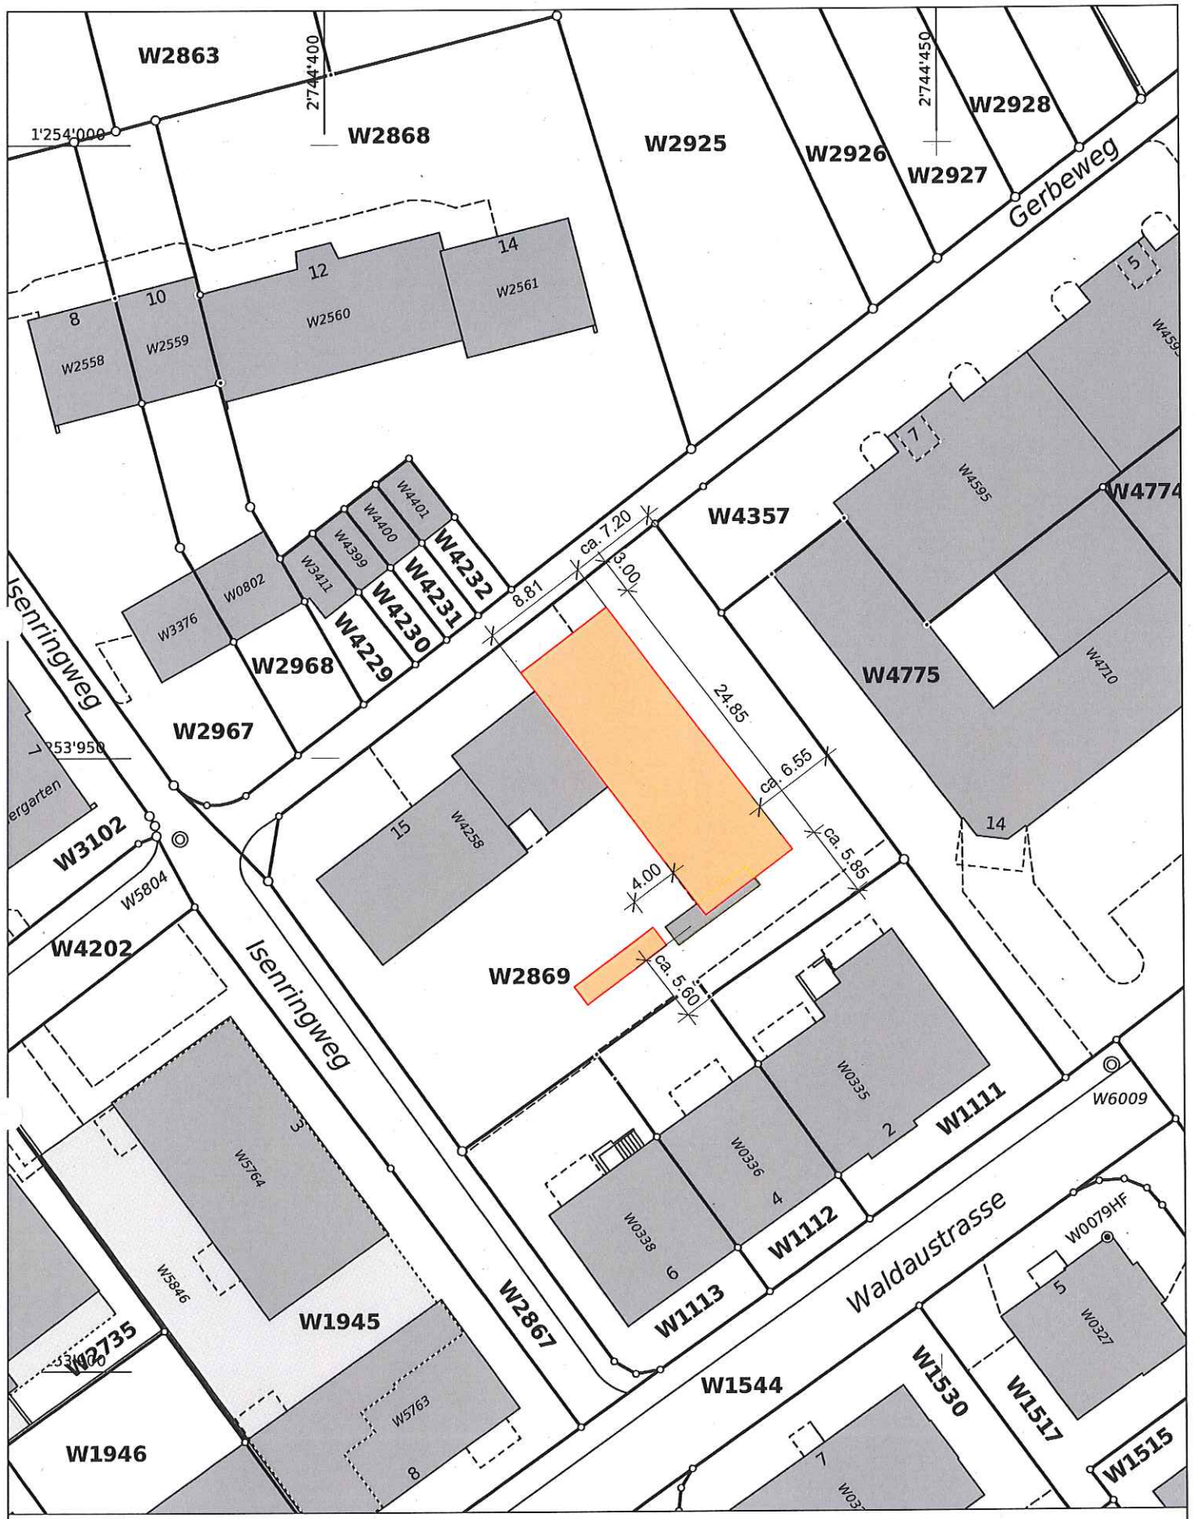

Stadt St.Gallen Auszug Plan für das Grundbuch 1:500

Die Benützung dieses Planes zu gewerblichen Zwecken und für Veröffentlichungen ist bewilligungspflichtig. Legende zum Plan für das Grundbuch siehe unter: www.cadastre.ch/legende	Die unterstrichenen Parzellennummern sind grundbuchlich noch nicht erledigt! Projektierte Objekte sind mit gestrichelter Schraffur dargestellt.Lage-, Grössen-, und Formabweichungen sind möglich!		N
Vermessungsamt der Stadt St.Gallen / Neugasse 3 / 9004 St.Gallen / 071 224 52 59		Erstellt: 23.03.2015	

Stadt St.Gallen

Hochbauamt
Amtshaus
Neugasse 1
9004 St.Gallen

FSA Feldli
Provisorium Gerbeweg

Politische Gemeinde St.Gallen

Plan Nr. 624.904-01
Stand 2015-04-20
Format A3
Mst. 1/500
Gez. Gächter
Datei FSA Feldli Prov_2015.vwx

Situation

Baueingabe

St.Gallen, 21. April 2015

Der Grundeigentümer und Bauherr

Erol Doguoglu
Stadtbaumeister