


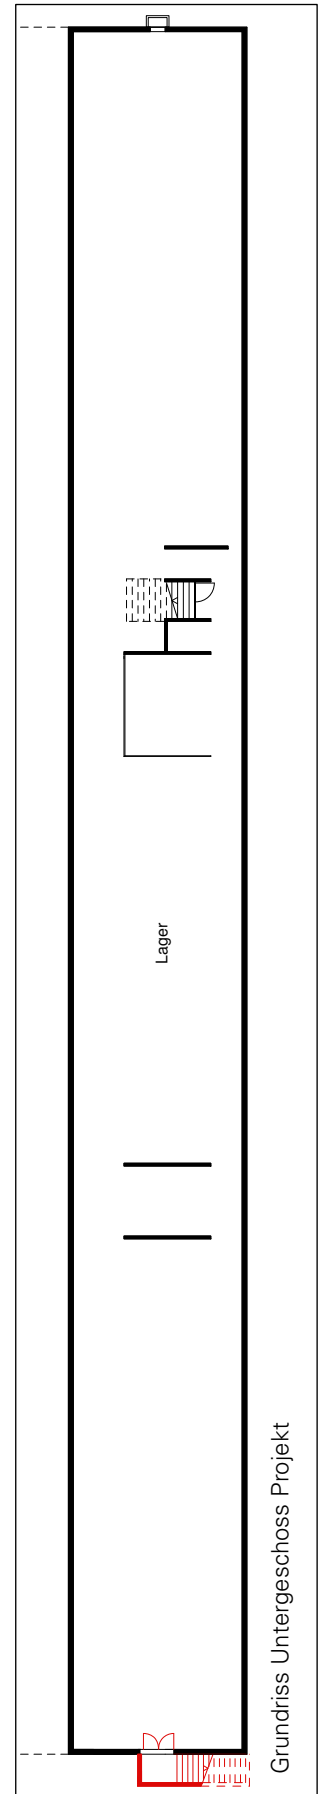


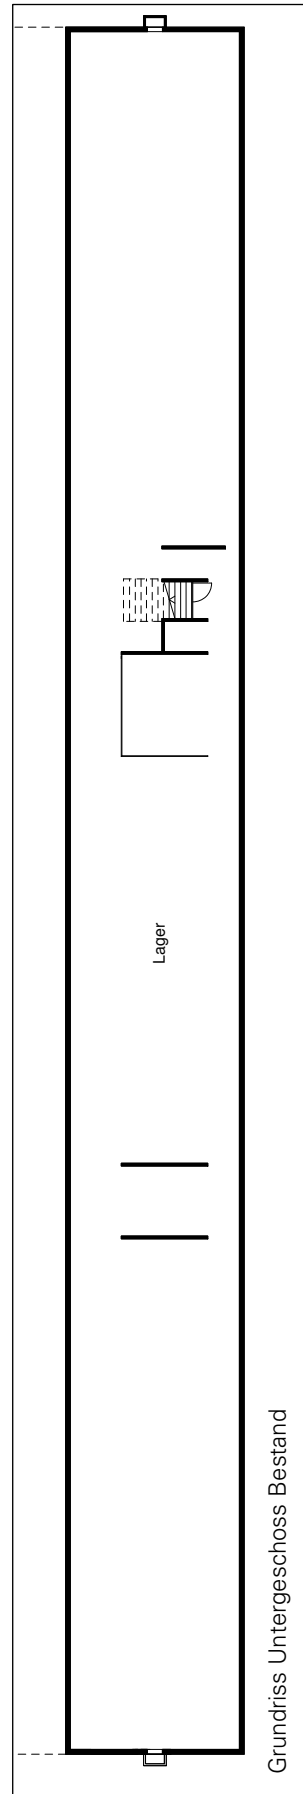

Sportanlage Gründenmoos, Sanierung Tribünenbaute und Garderobenanlagen



Pläne

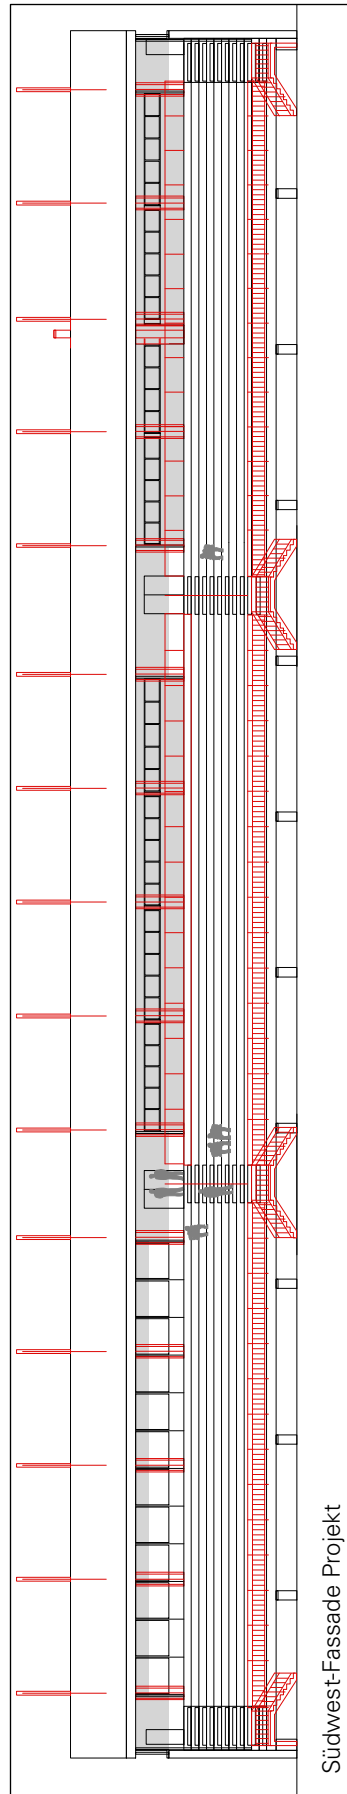

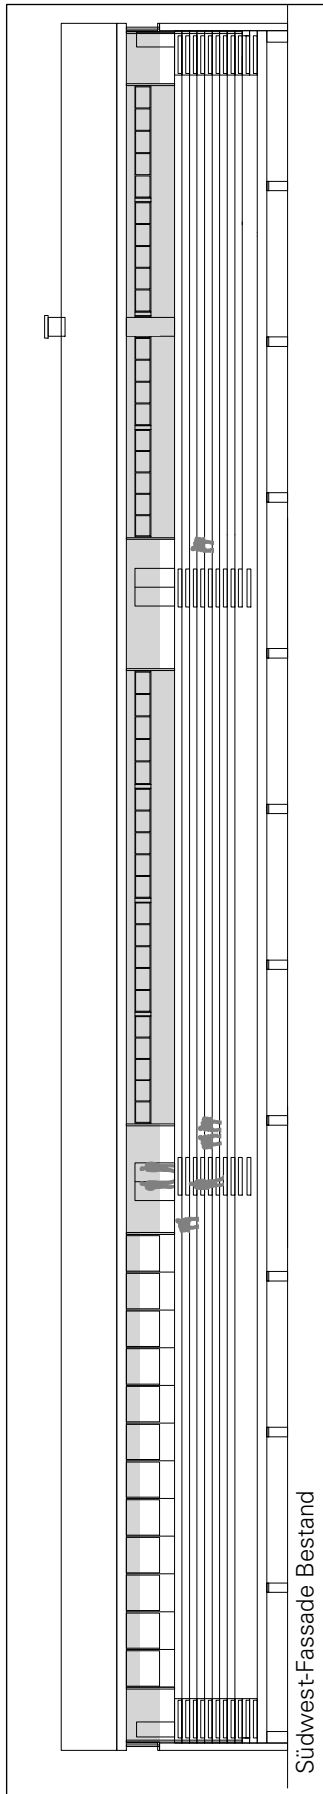

Sportanlage Gründenmoos, Sanierung Tribünenbaute und Garderobenanlagen

Pläne

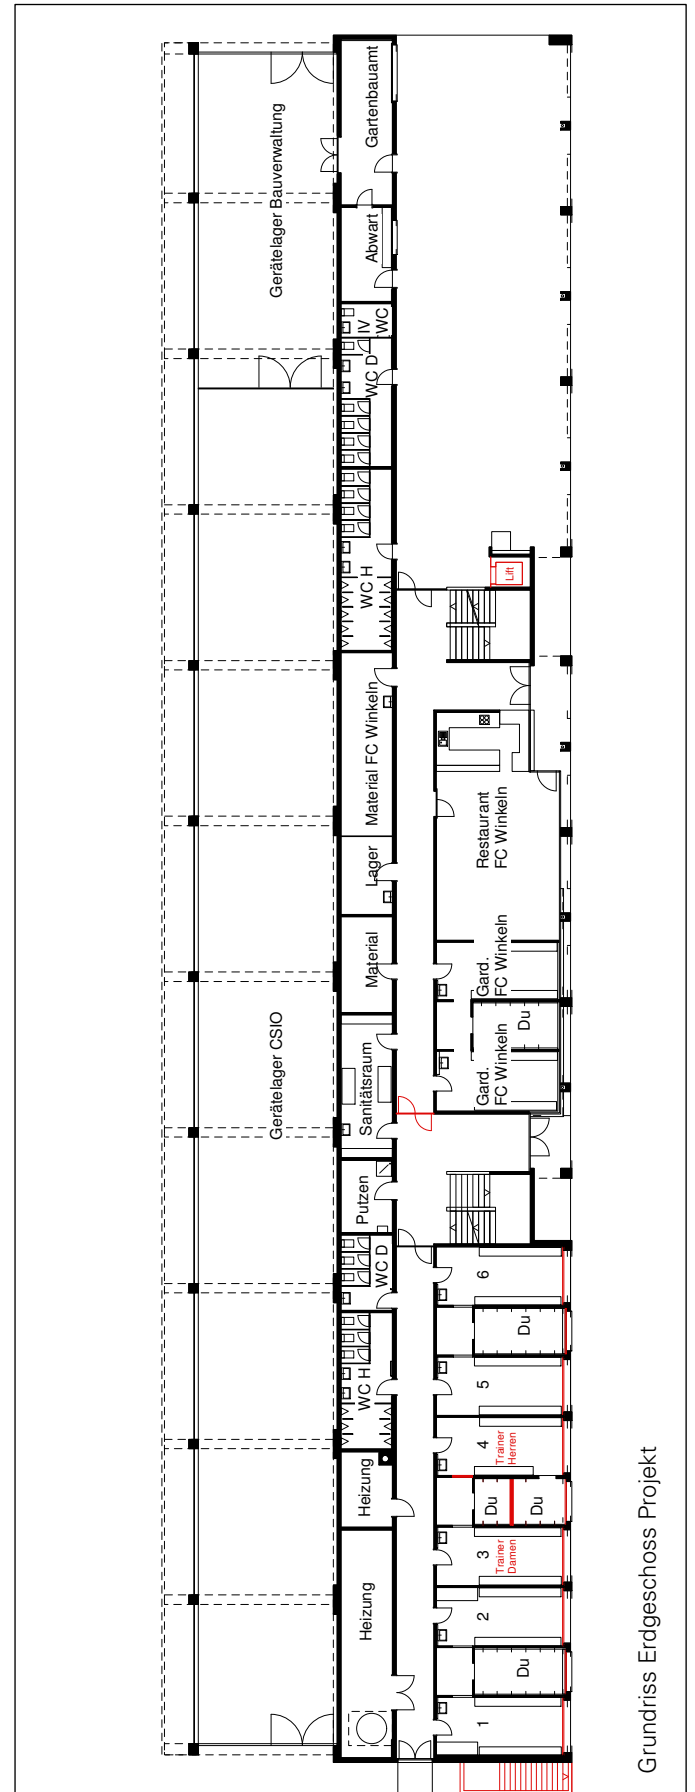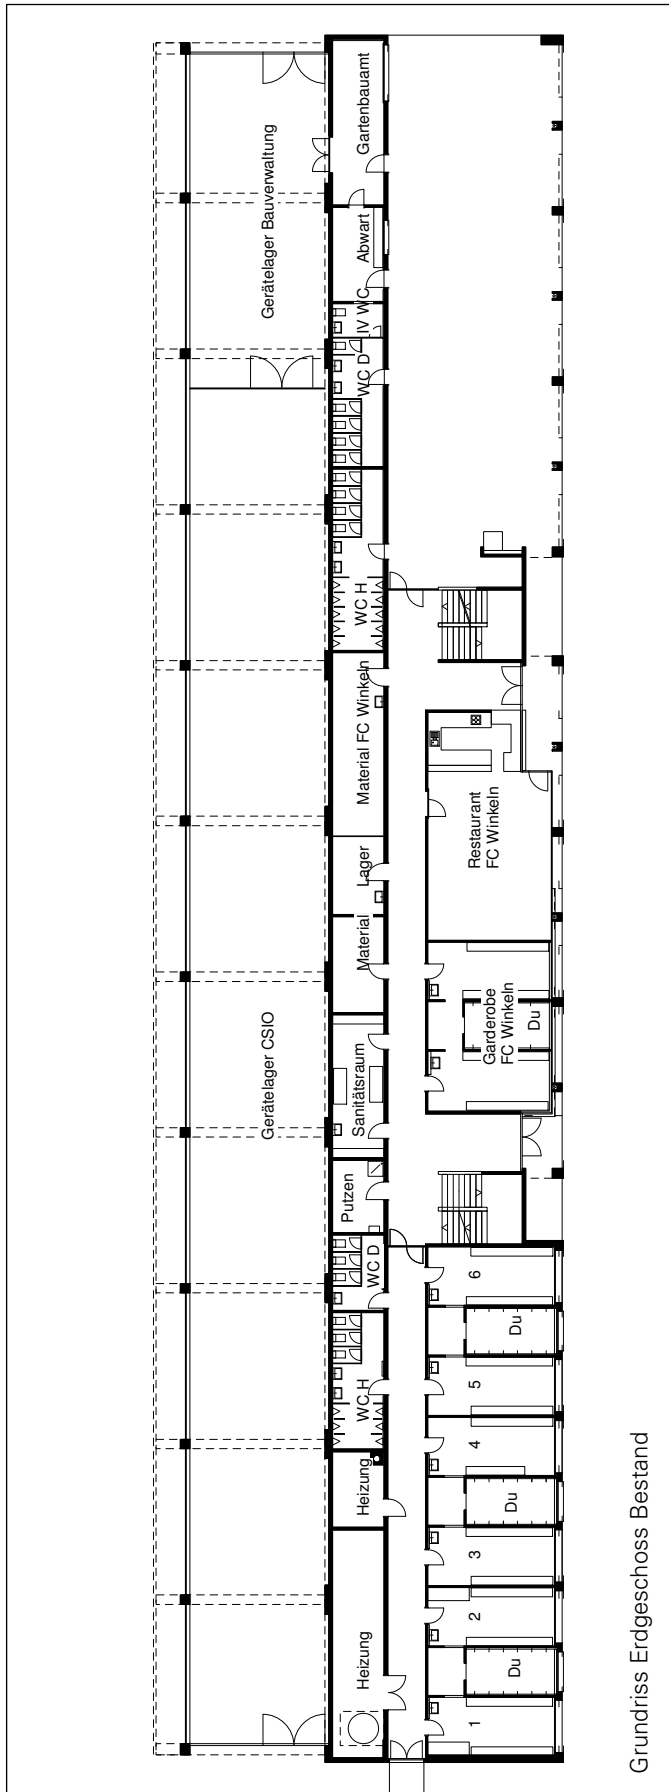



Sportanlage Gründenmoos, Sanierung Tribünenbaute u. Garderobenanlagen Grundriss 1. Obergeschoss

