





Längsschnitt

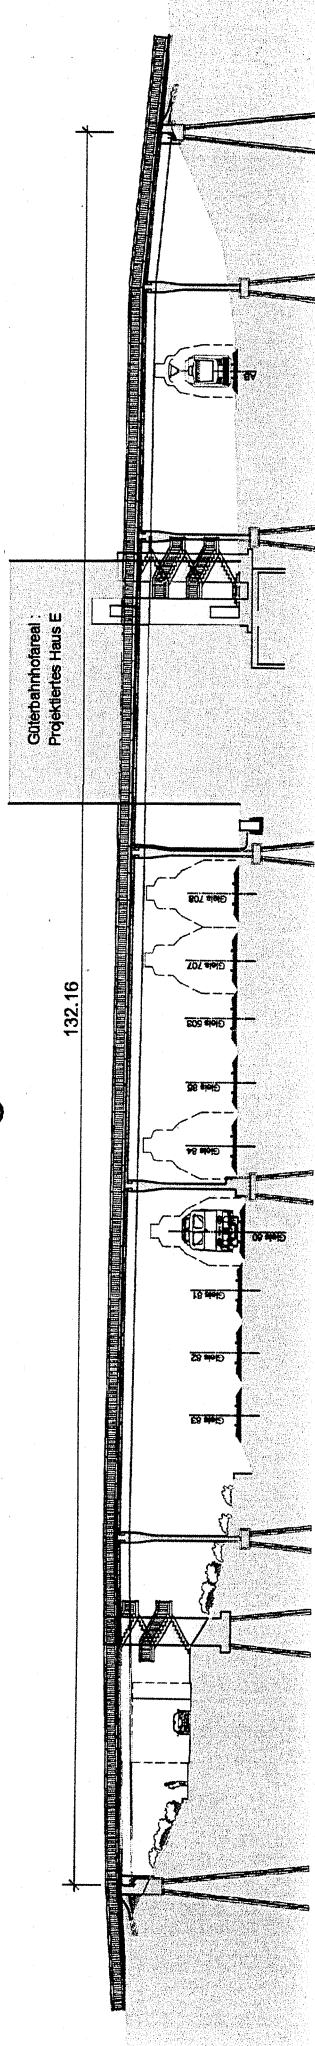

Grundriss

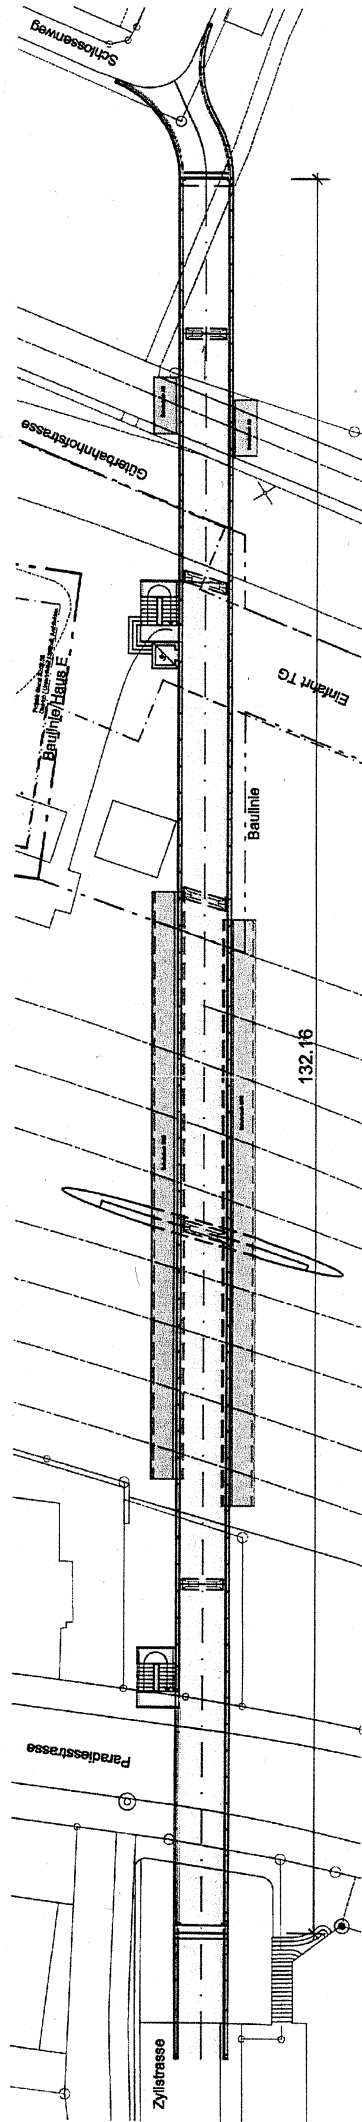

Querschnitt

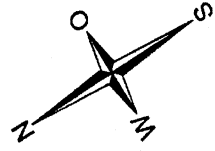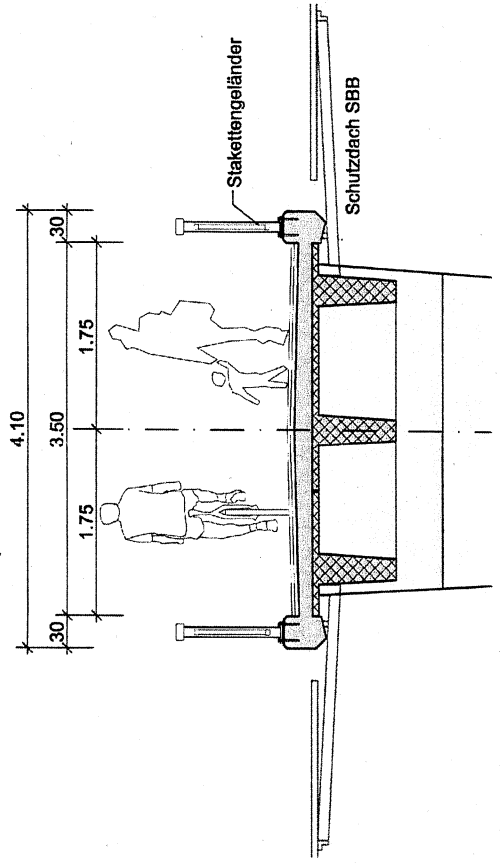

Zylinderstrasse - Güterbahnhofstrasse - Oberstrasse
 Passerelle über die Bahngleise