

1009 Montage - Halle
RH: ...
Fl.: 198 m ²

1008 Access POP (TC)
RH: 3.18 m
Fl.: 126 m ²

Prov. Container
RH: 3 m

1007 Treppenhaus
RH: ...
Fl.: m ²

1006 Korridor
RH: ...
Fl.: 56 m ²

1010 MS-Schaltanlage (alt)
RH: 2.50 m
Fl.: 124 m ²

1011 Abstell-Raum
RH: ...
Fl.: 2.4 m ²

1005 HS-Schaltanlage
RH: ...
Fl.: m ²




1004 MS-Schaltanlage
RH: ...
Fl.: m ²

1003 RS-EB Trafo
RH: 2.85 m
Fl.: m ²

1002 Batterianlage
RH: 2.85 m
Fl.: m ²

1001 Eigenbedarf
RH: 2.85 m
Fl.: m ²


1000 Treppenhaus
RH: ...
Fl.: m ²

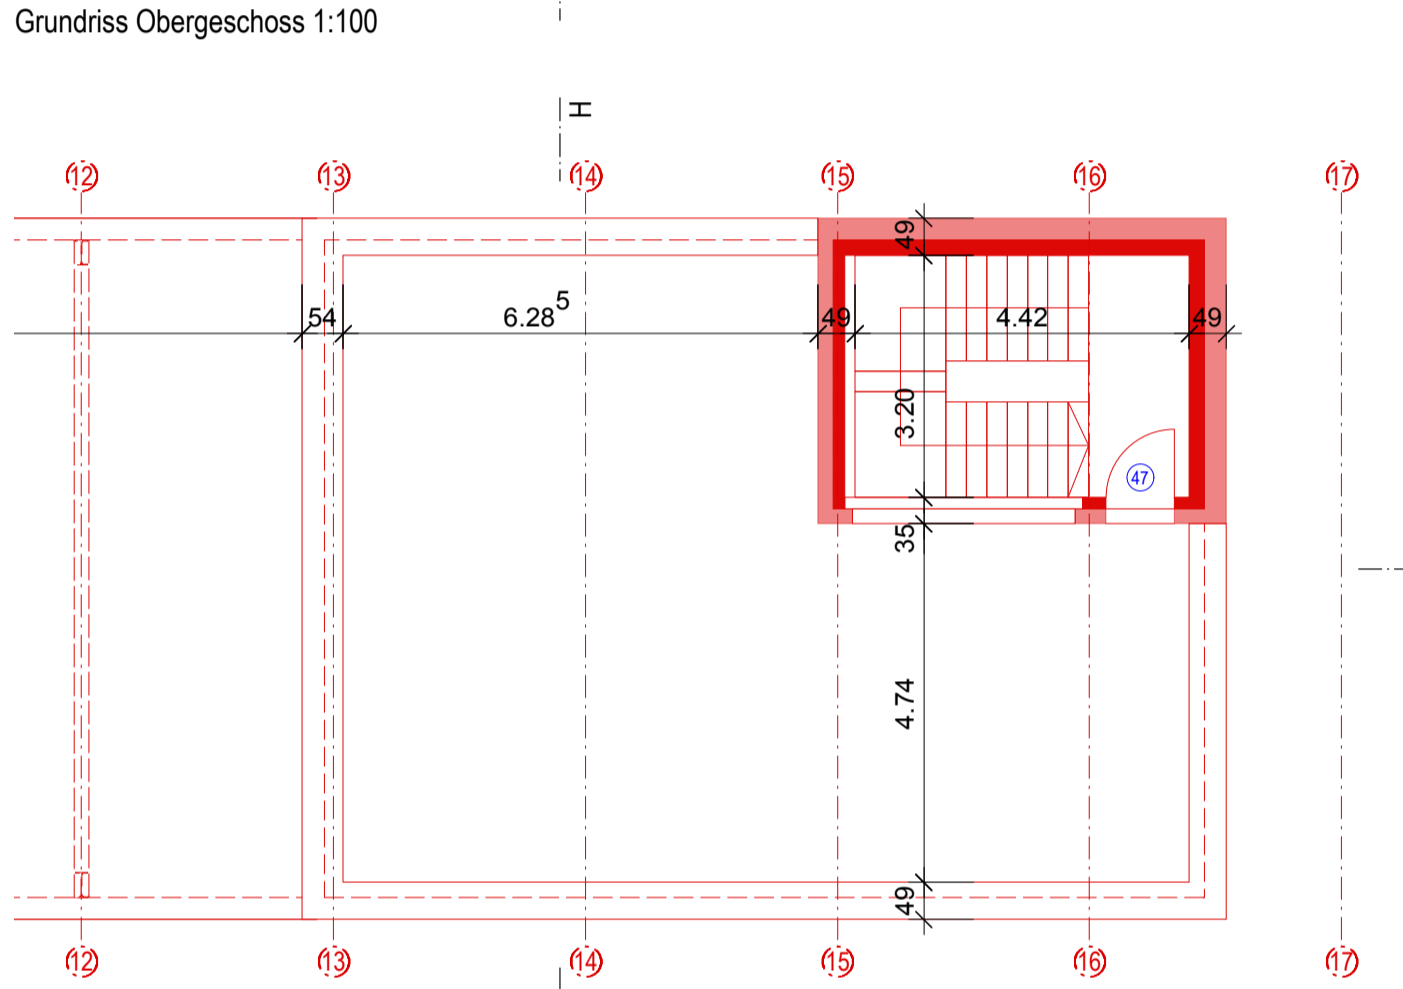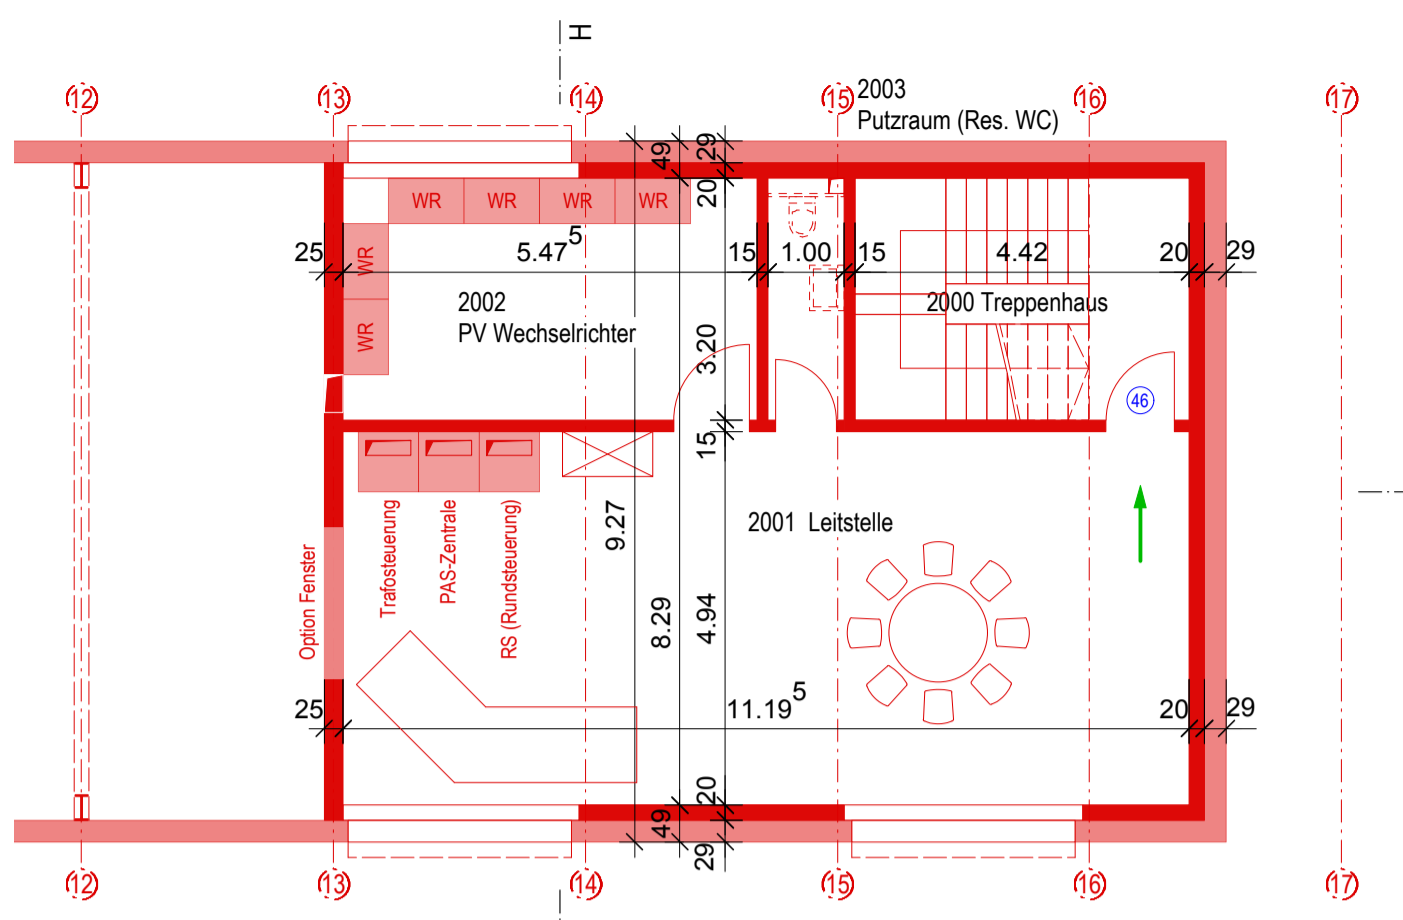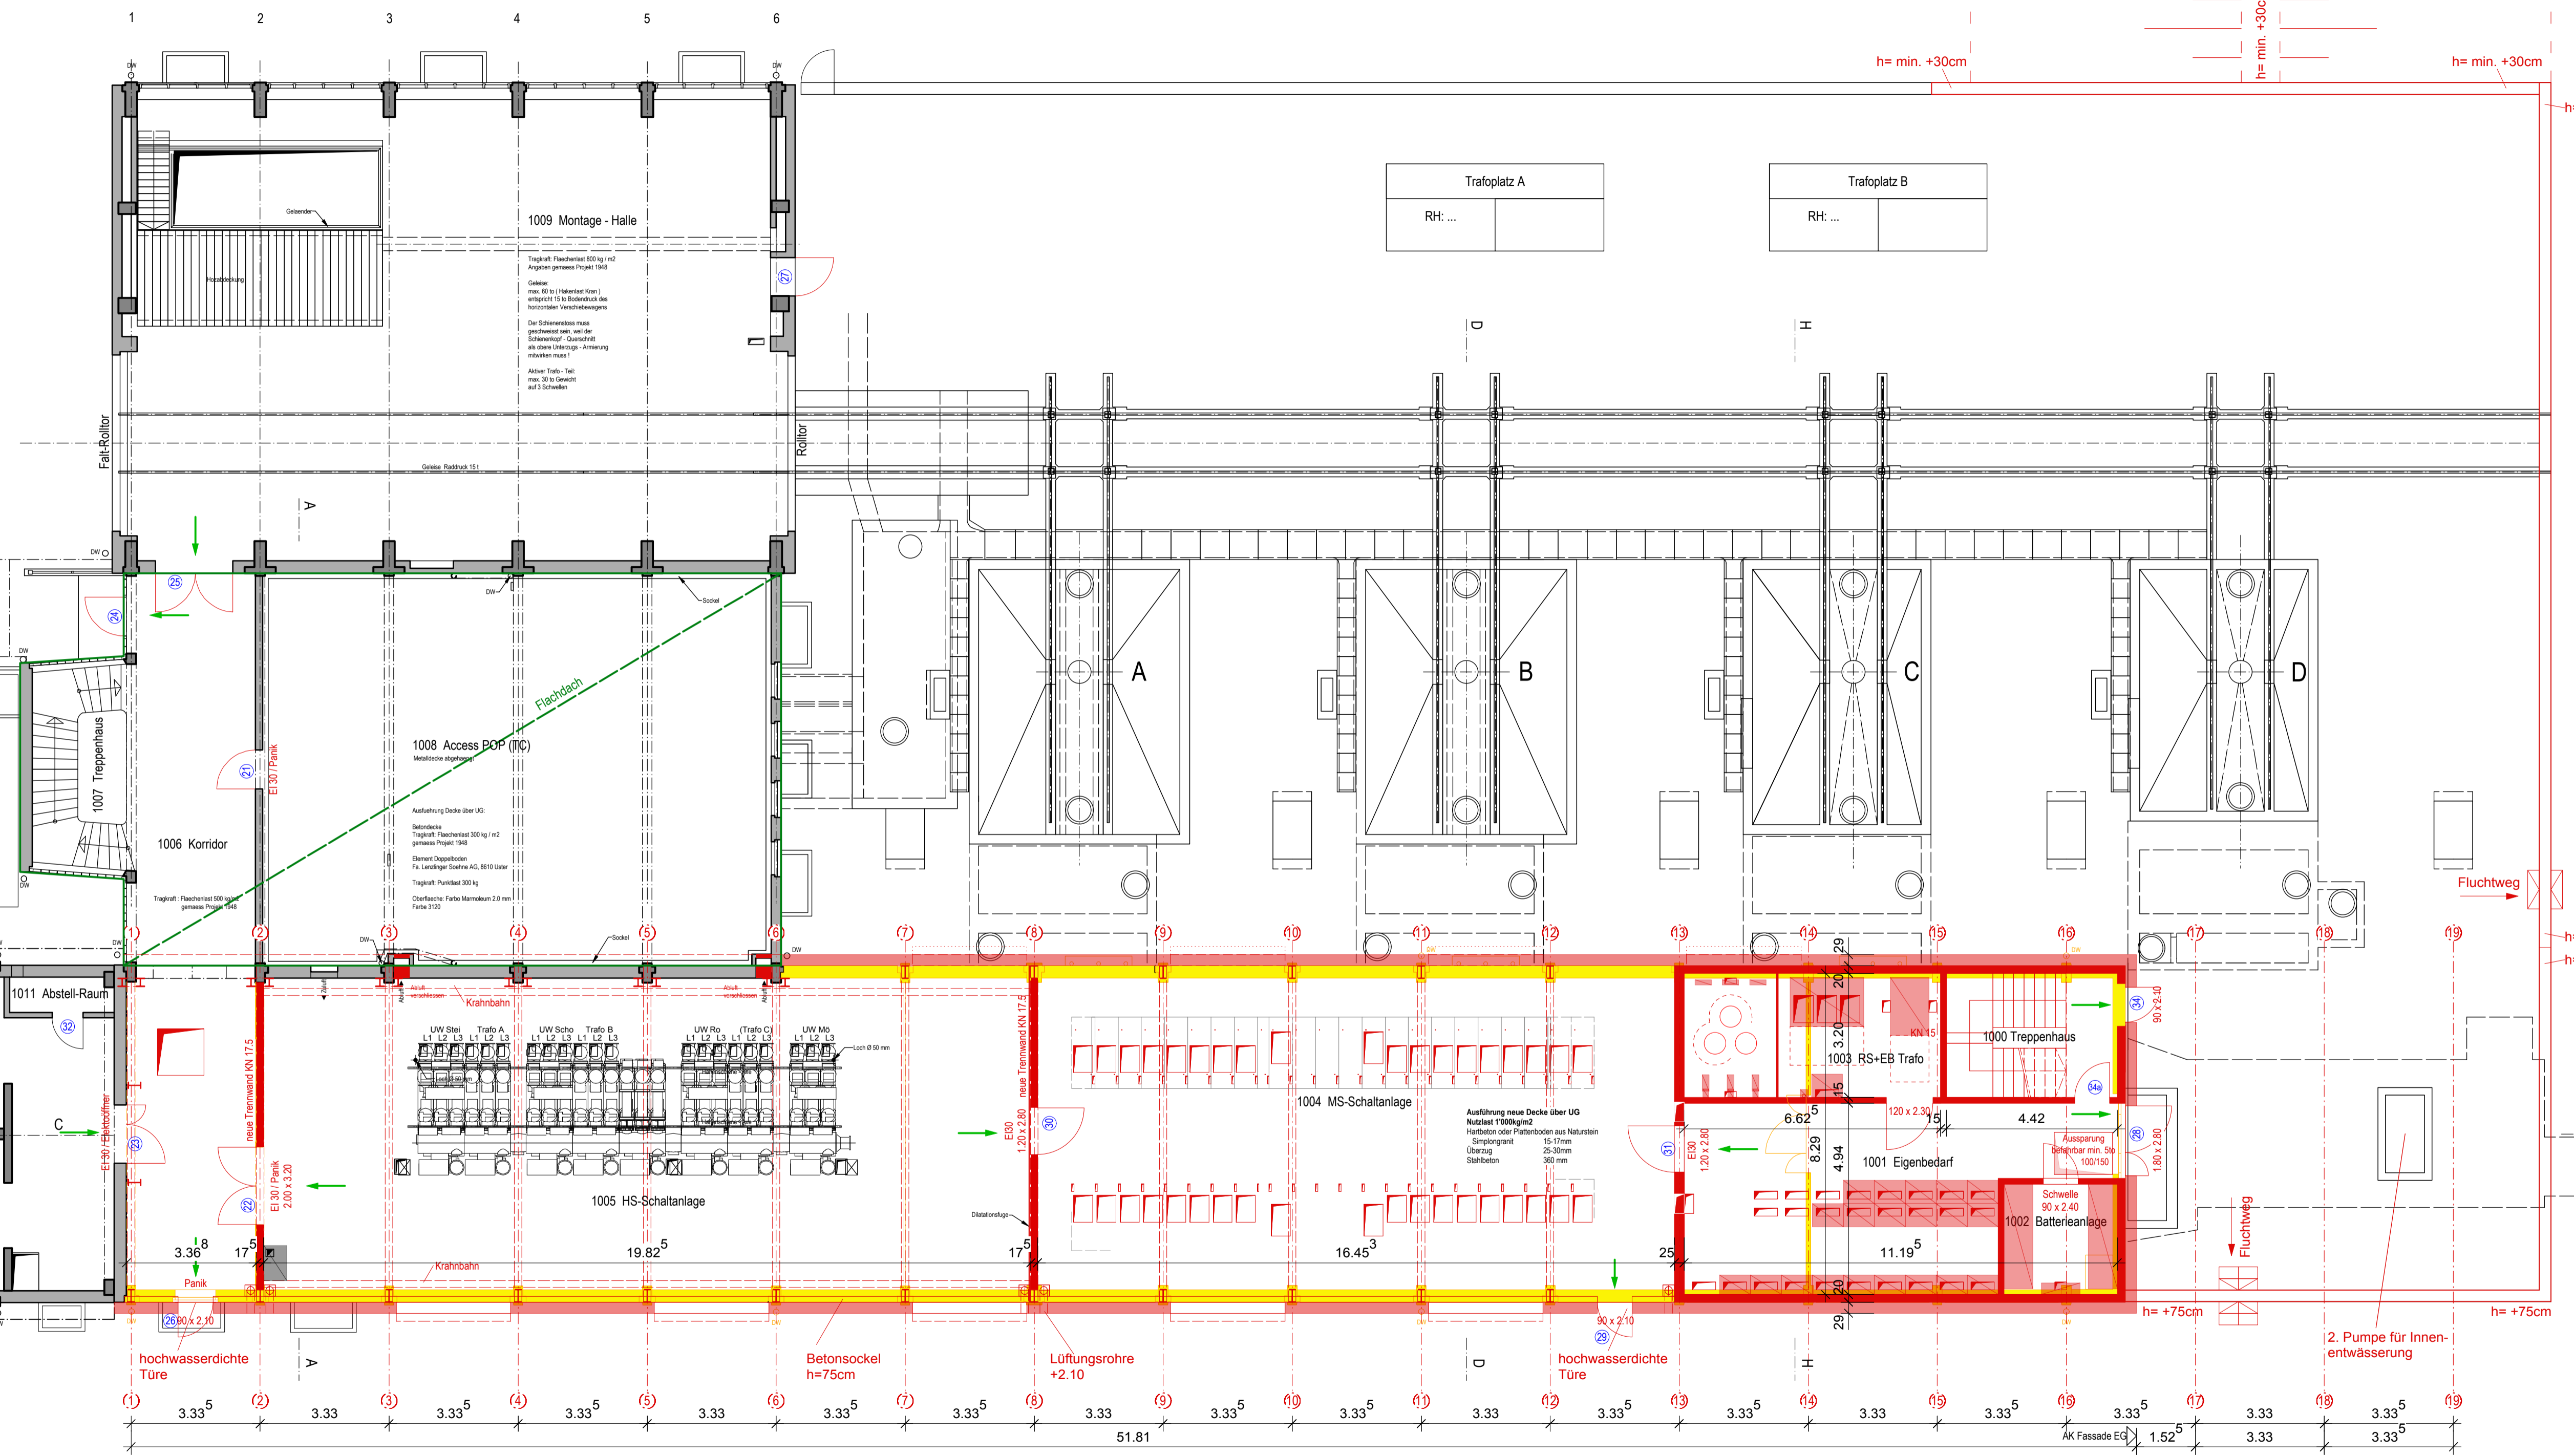

Alle Wanddicken sind Rohmasse!
Auf die Wände sind teilweise zusätzlich ca. 2 cm Verputz aufgetragen worden.

- Beton bestehend
- Backstein bestehend
- Kalksandstein bestehend
- Abbruch
- Neu

P+P Rev. 21.02.14	
Erstellt von	Ohne sep. Stückliste <input checked="" type="checkbox"/> Erweit.
Änderung	Sep. Stückliste gleicher Nr. <input type="checkbox"/> Genehmigt
Erweit.durch	Sep. Stückliste anderer Nr. <input type="checkbox"/>
Projektplan	
Verwendungsbereich	Sach-Nr. - Freigegeben
Gebäude 801 UW St. Gallen-Ost	
Unterwerke	
Elektrizitätsverteilung	
Arz. Blatt Nr. 1 Blatt Nr. 01	
Zeichnungs-Nr. 4.223.1-001	

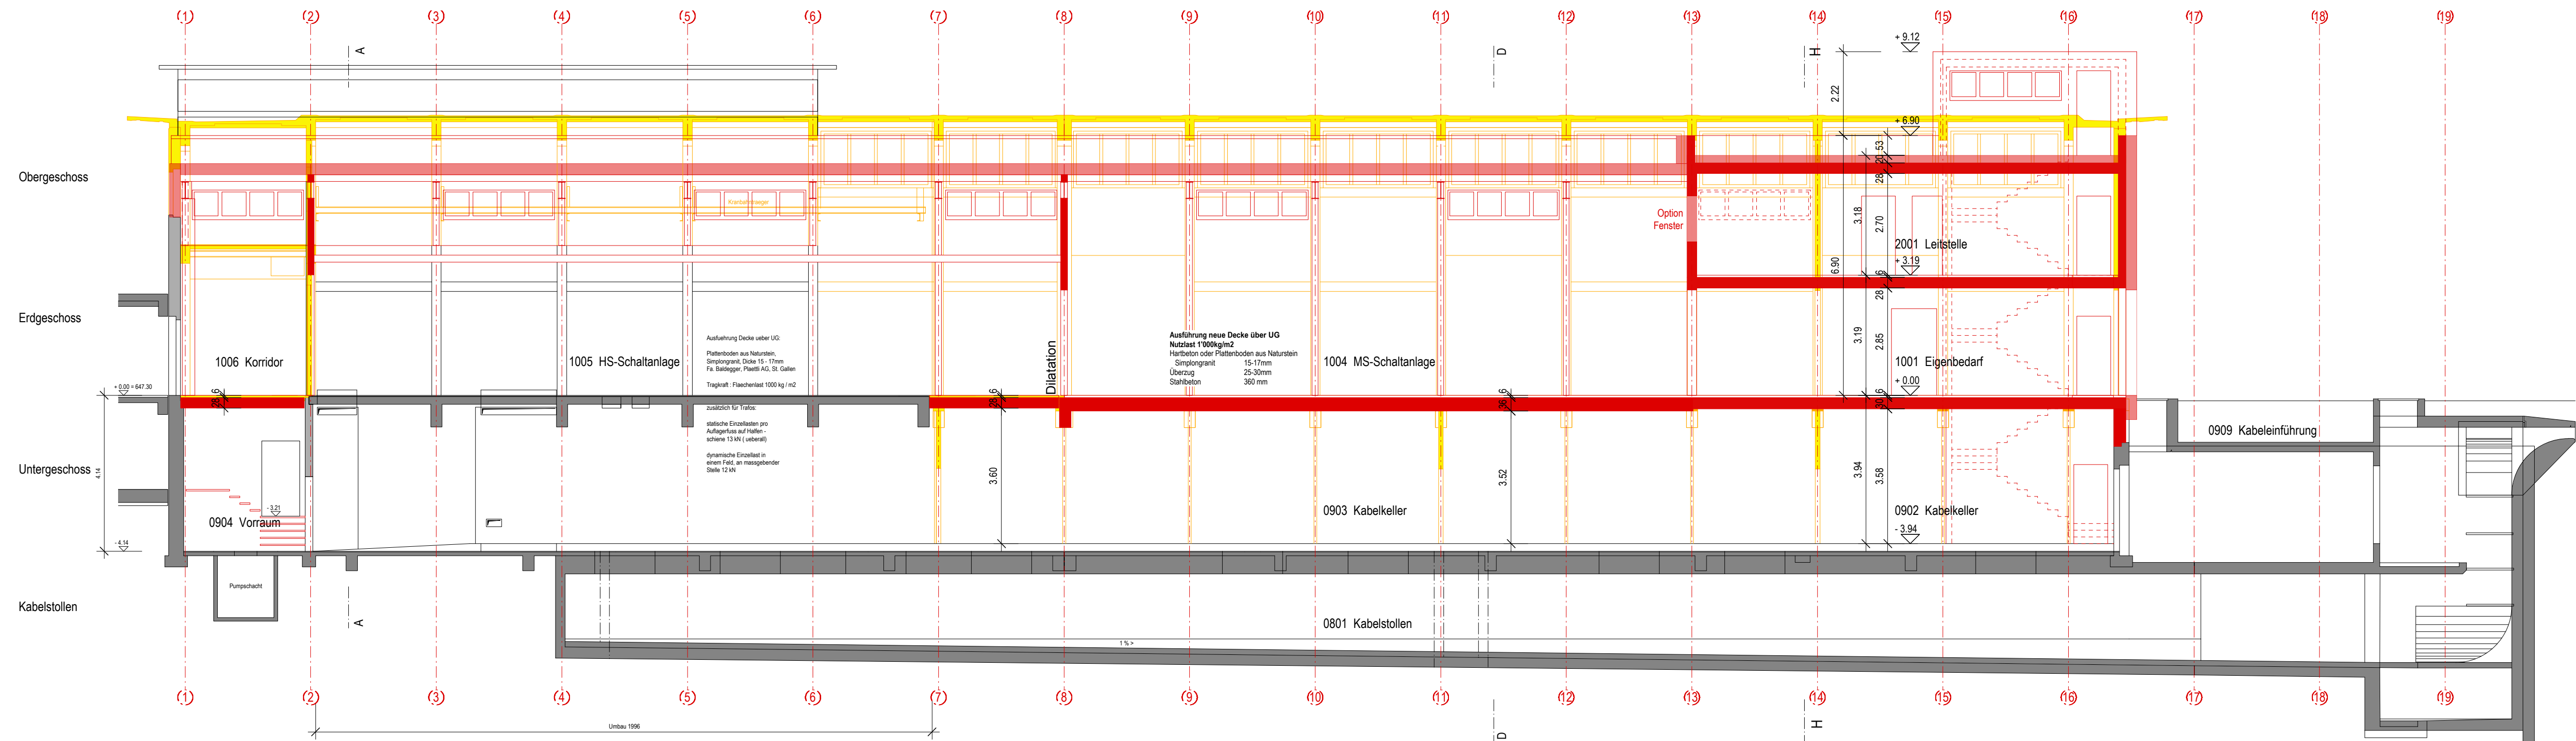


- Beton bestehend
- Backstein bestehend
- Kalksandstein bestehend
- Abbruch
- Neu

P+P rev. 21.02.14

Ersatz fuer	Ohne sep. Stueckliste	<input checked="" type="checkbox"/>	Erstellt		Massstab	
Aenderung	Sep. Stueckliste gleicher Nr.	<input type="checkbox"/>	Genehmigt		1 : 100	
Ersetzt durch	Sep. Stueckliste anderer Nr.	<input type="checkbox"/>				
Verwendungsbereich Projektplan			Sach-Nr. -	Freigegeben	Anz. Blätter 1	Blatt Nr. 01
			Elektrizitätsverteilung	Gebäude	801 UW St. Gallen-Ost	
			Unterwerke	Schnitt C - C	4.223.1-013	

Pfister + Pfister dipl. Architekten ETH/SIA
Burgstrasse 108 - 9013 St. Gallen


Masse in cm; Planausdruck in mm: 840x 297

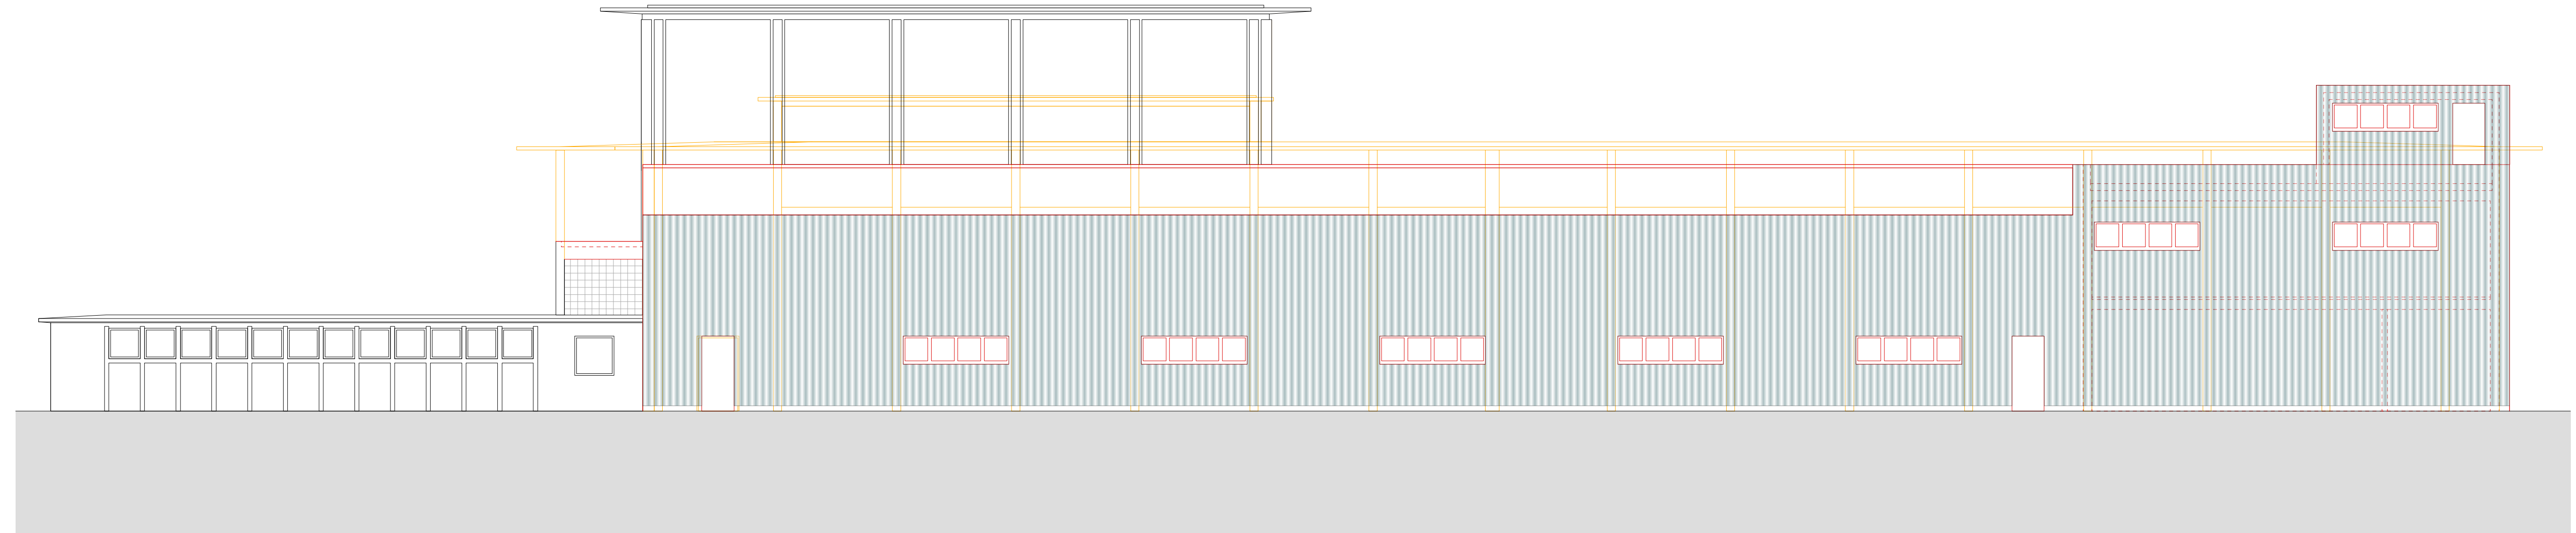

- Bestehend
- Abbruch
- Neu

P+P Rev. 21.02.14

Ersatz fuer		Ohne sep. Stueckliste	<input checked="" type="checkbox"/>	Erstellt		Massstab	
Aenderung		Sep. Stueckliste gleicher Nr.	<input type="checkbox"/>	Genehmigt		1 : 100	
Ersetzt durch		Sep. Stueckliste anderer Nr.	<input type="checkbox"/>			Anz. Blaetter	1
Verwendungsbereich		Projektplan		Sach-Nr.	-	Freigegeben	Blatt Nr.
		Elektrizitaetsverteilung		Gebaeude		Zeichnungs-Nr.	
		Unterwerke		801 UW St. Gallen-Ost		4.223.1-022	
		...		Fassade Suedost			

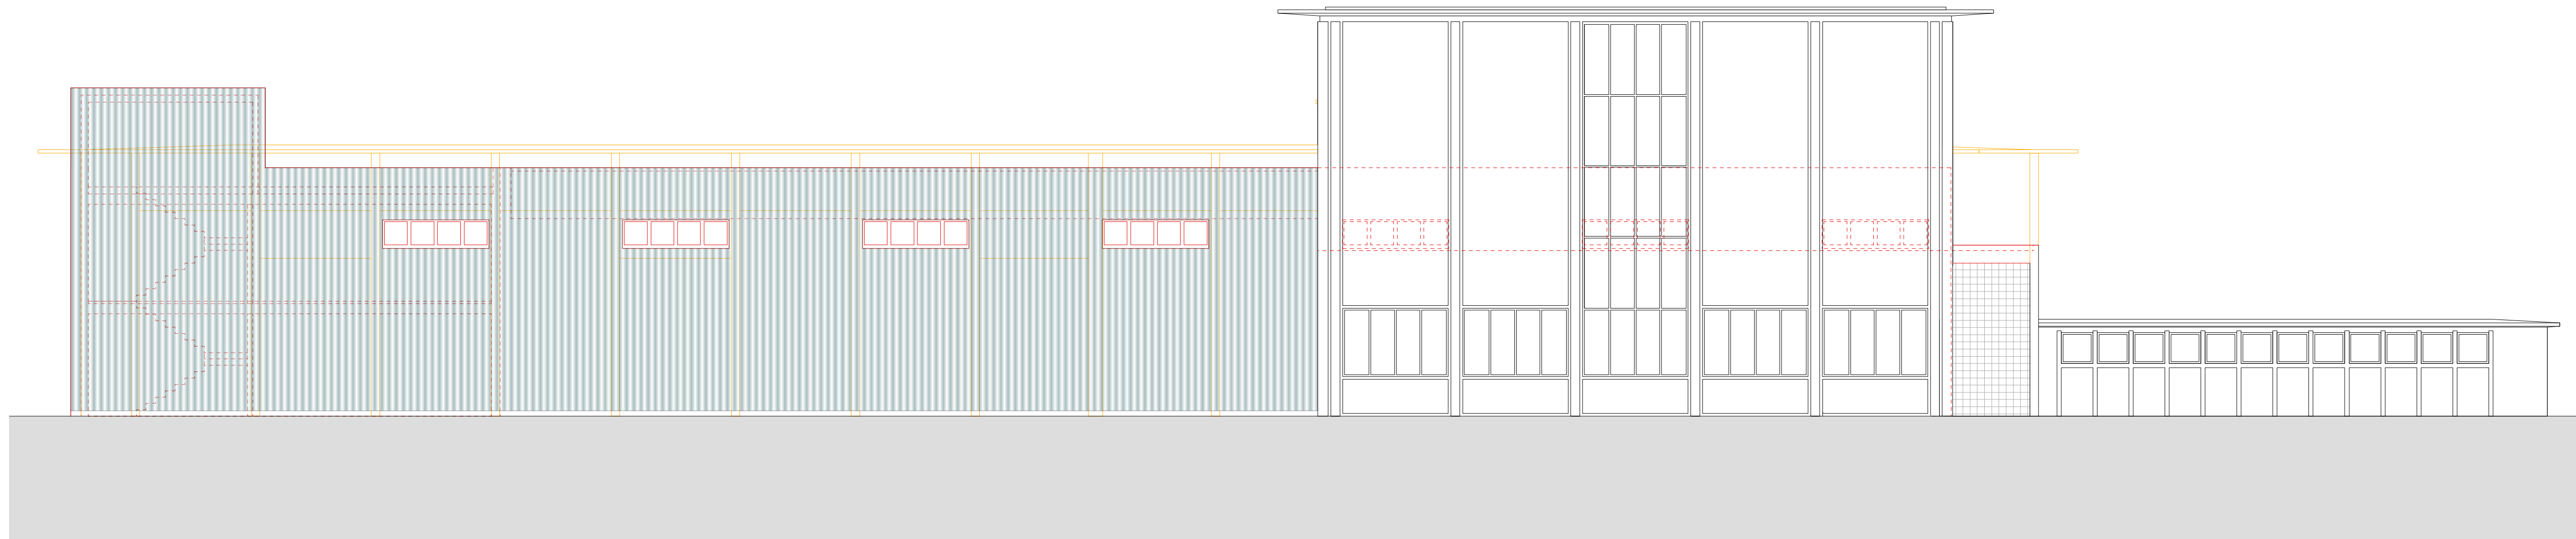

- Bestehend
- Abbruch
- Neu

P+P rev. 21.02.14

Ersatz fuer		Ohne sep. Stueckliste	<input checked="" type="checkbox"/>	Erstellt		Massstab	
Aenderung		Sep. Stueckliste gleicher Nr.	<input type="checkbox"/>	Genehmigt		1 : 100	
Ersetzt durch		Sep. Stueckliste anderer Nr.	<input type="checkbox"/>			Anz. Blaetter	1
Verwendungsbereich		Projektplan		Sach-Nr.	-	Freigegeben	Blatt Nr.
		Elektrizitaetsverteilung Unterwerke		Gebaeude 801 UW St. Gallen-Ost Fassade Nordwest		Zeichnungs-Nr. 4.223.1-024	

Pfister + Pfister dipl. Architekten ETH/SIA
Burgstrasse 108 - 9013 St.Gallen

Masse in cm; Plan Ausdruck in mm: 840x 297