

Kanton St.Gallen
Stadt St.Gallen

Neubau Reservoir und Pumpwerk Speicherstrasse


Baueingabe
Grundriss UG und EG 1:100, Bauwerksplan

St.Gallen, den
Der Grundeigentümer /
Der Bauherr:
Der Projektverfasser:

Projektverfasser:	Plan Nr. 2210-205
	Format: 47 x 126 cm
	And. Entw. Gez. Kontr. Datum
	Dm Gs Dm 26.04.2013
	Exemplar für:

Pos.	Armatur	DN	PN
1	Schieber mit Handrad	125	25
2	Schieber mit Handrad	125	40
3	Schieber mit Handrad	150	10
4	Schieber mit Handrad	150	25
5	Schieber mit Handrad	150	40
6	Absperrklappe mit Handrad	200	10
7	Absperrklappe mit Handrad	400	10
8	Absperrklappe mit Pneumatiktrieb	500	10
9	Ringkolbenventil mit Elektromotor (Schaufelkranz)	400	10
10	Ringkolbenventil mit Elektromotor (Schlitzzylinder)	400	10
11	Rückschlagklappe mit Gewicht	400	10
12	Düsenrückschlagventil	125	25
13	Düsenrückschlagventil	125	40
14	Düsenrückschlagventil	150	10
15	Wassermesser IDM	100	10
16	Wassermesser IDM	150	10
17	Wassermesser IDM	300	10

Grundriss UG

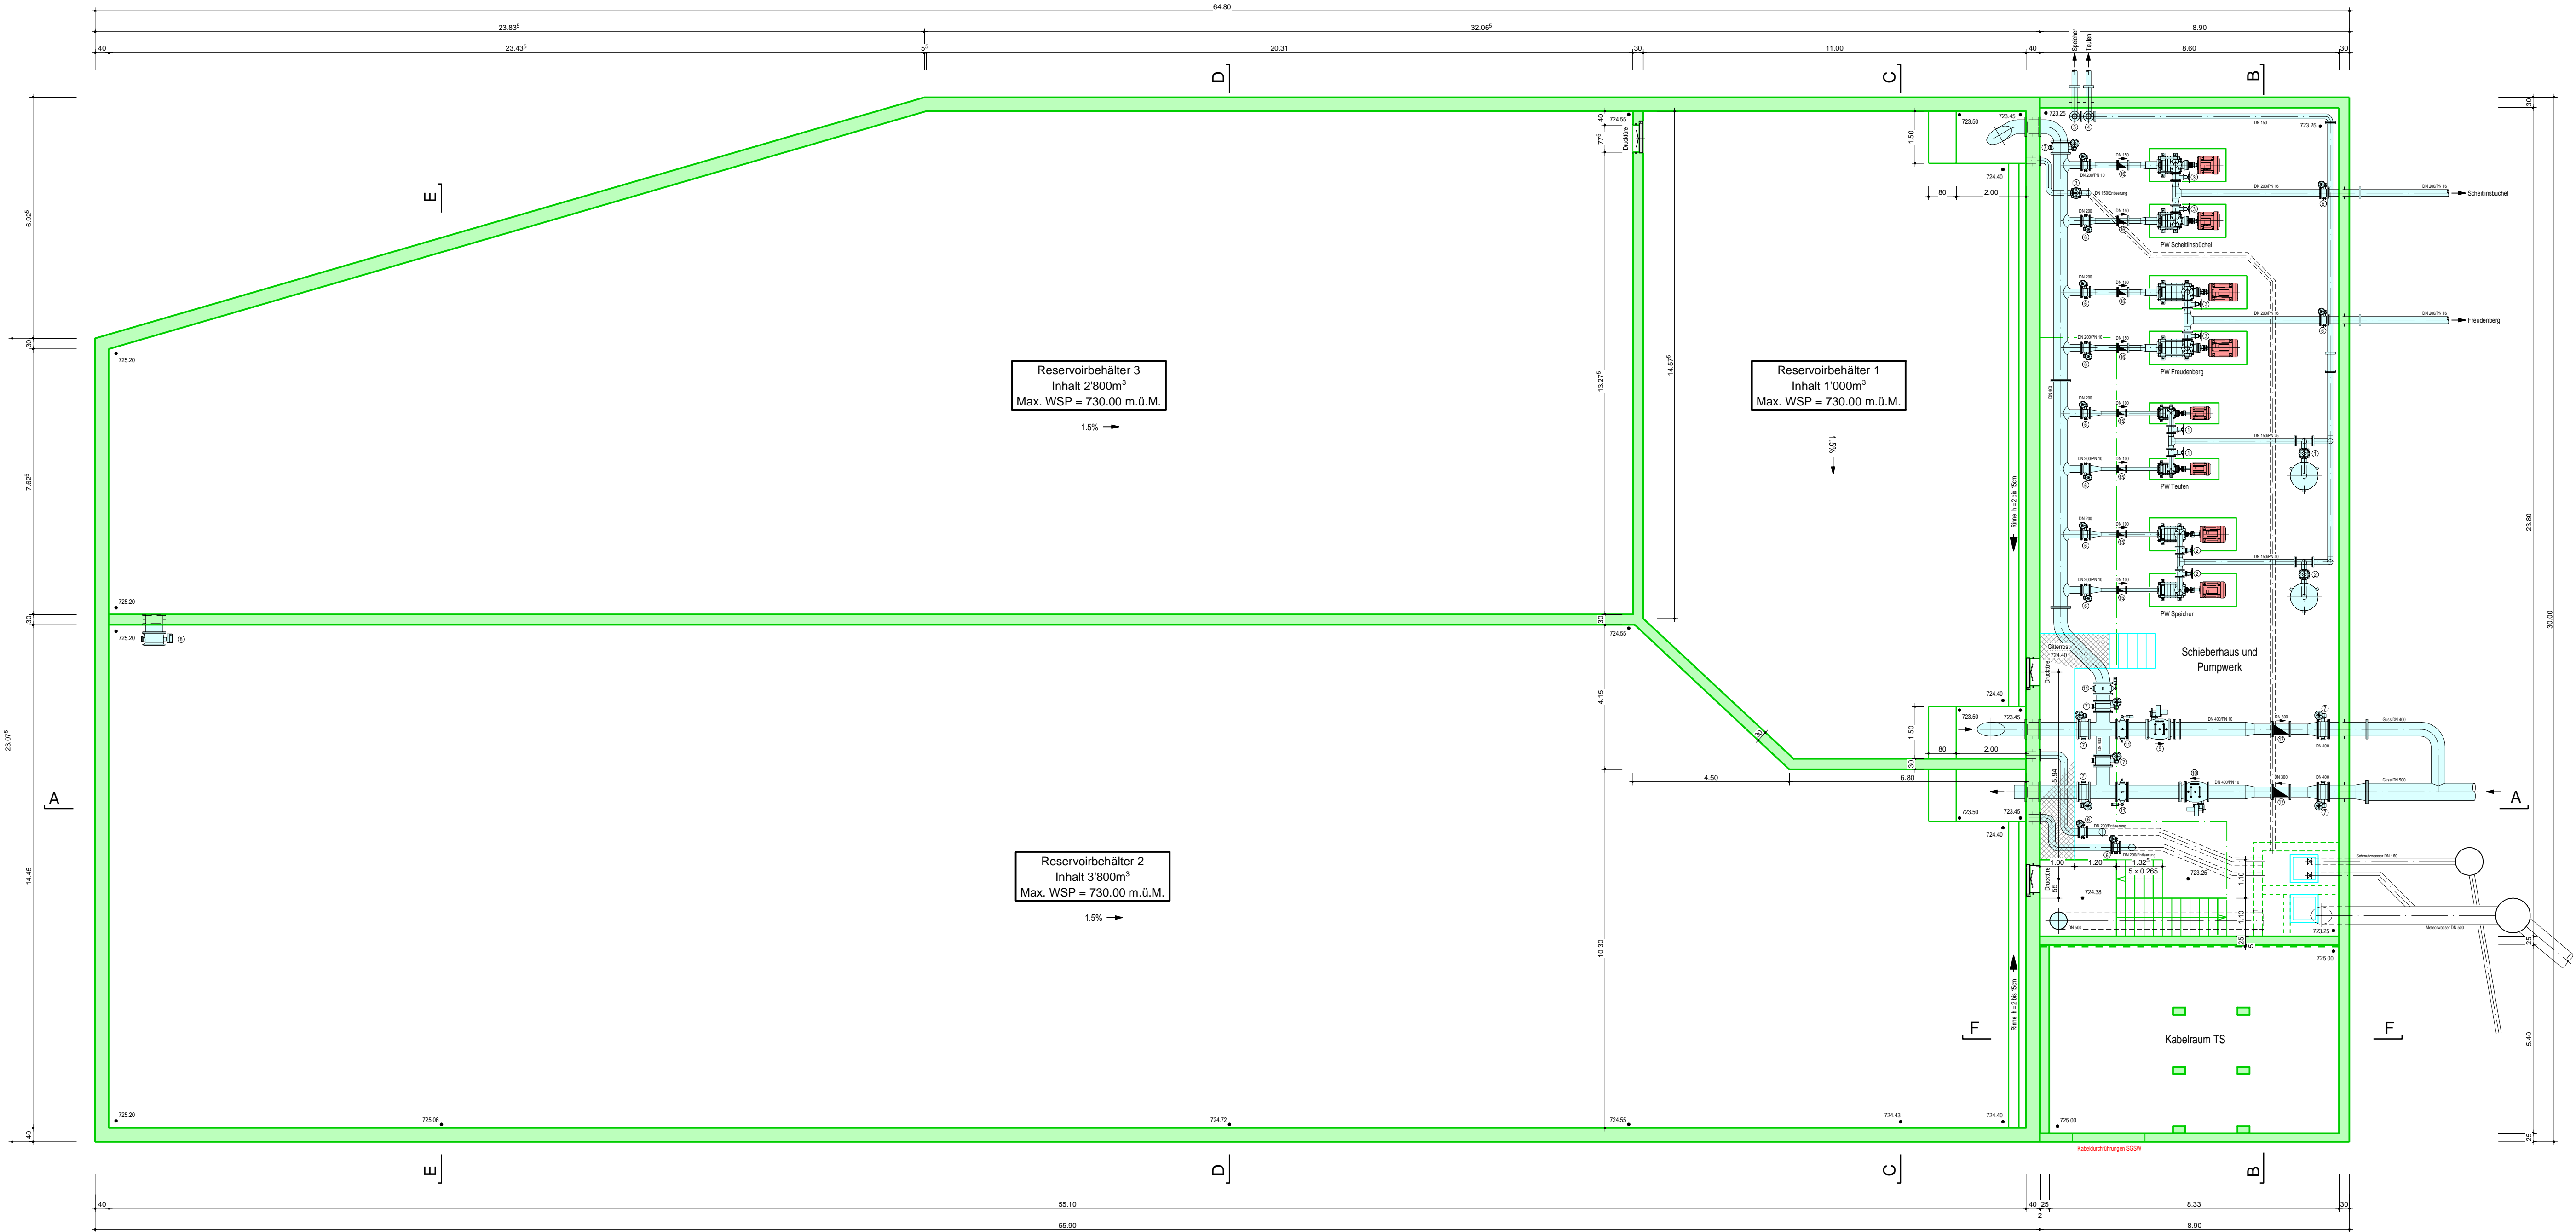

Grundriss EG

