

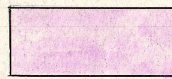


ÜBERBAUUNGSPLAN HALDENSTRASSE - FELSENSTRASSE M. 1: 500.

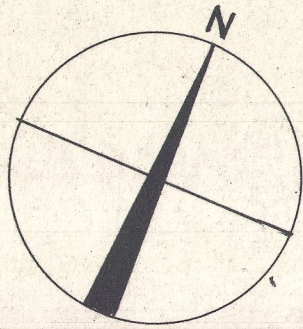

GEWERBE

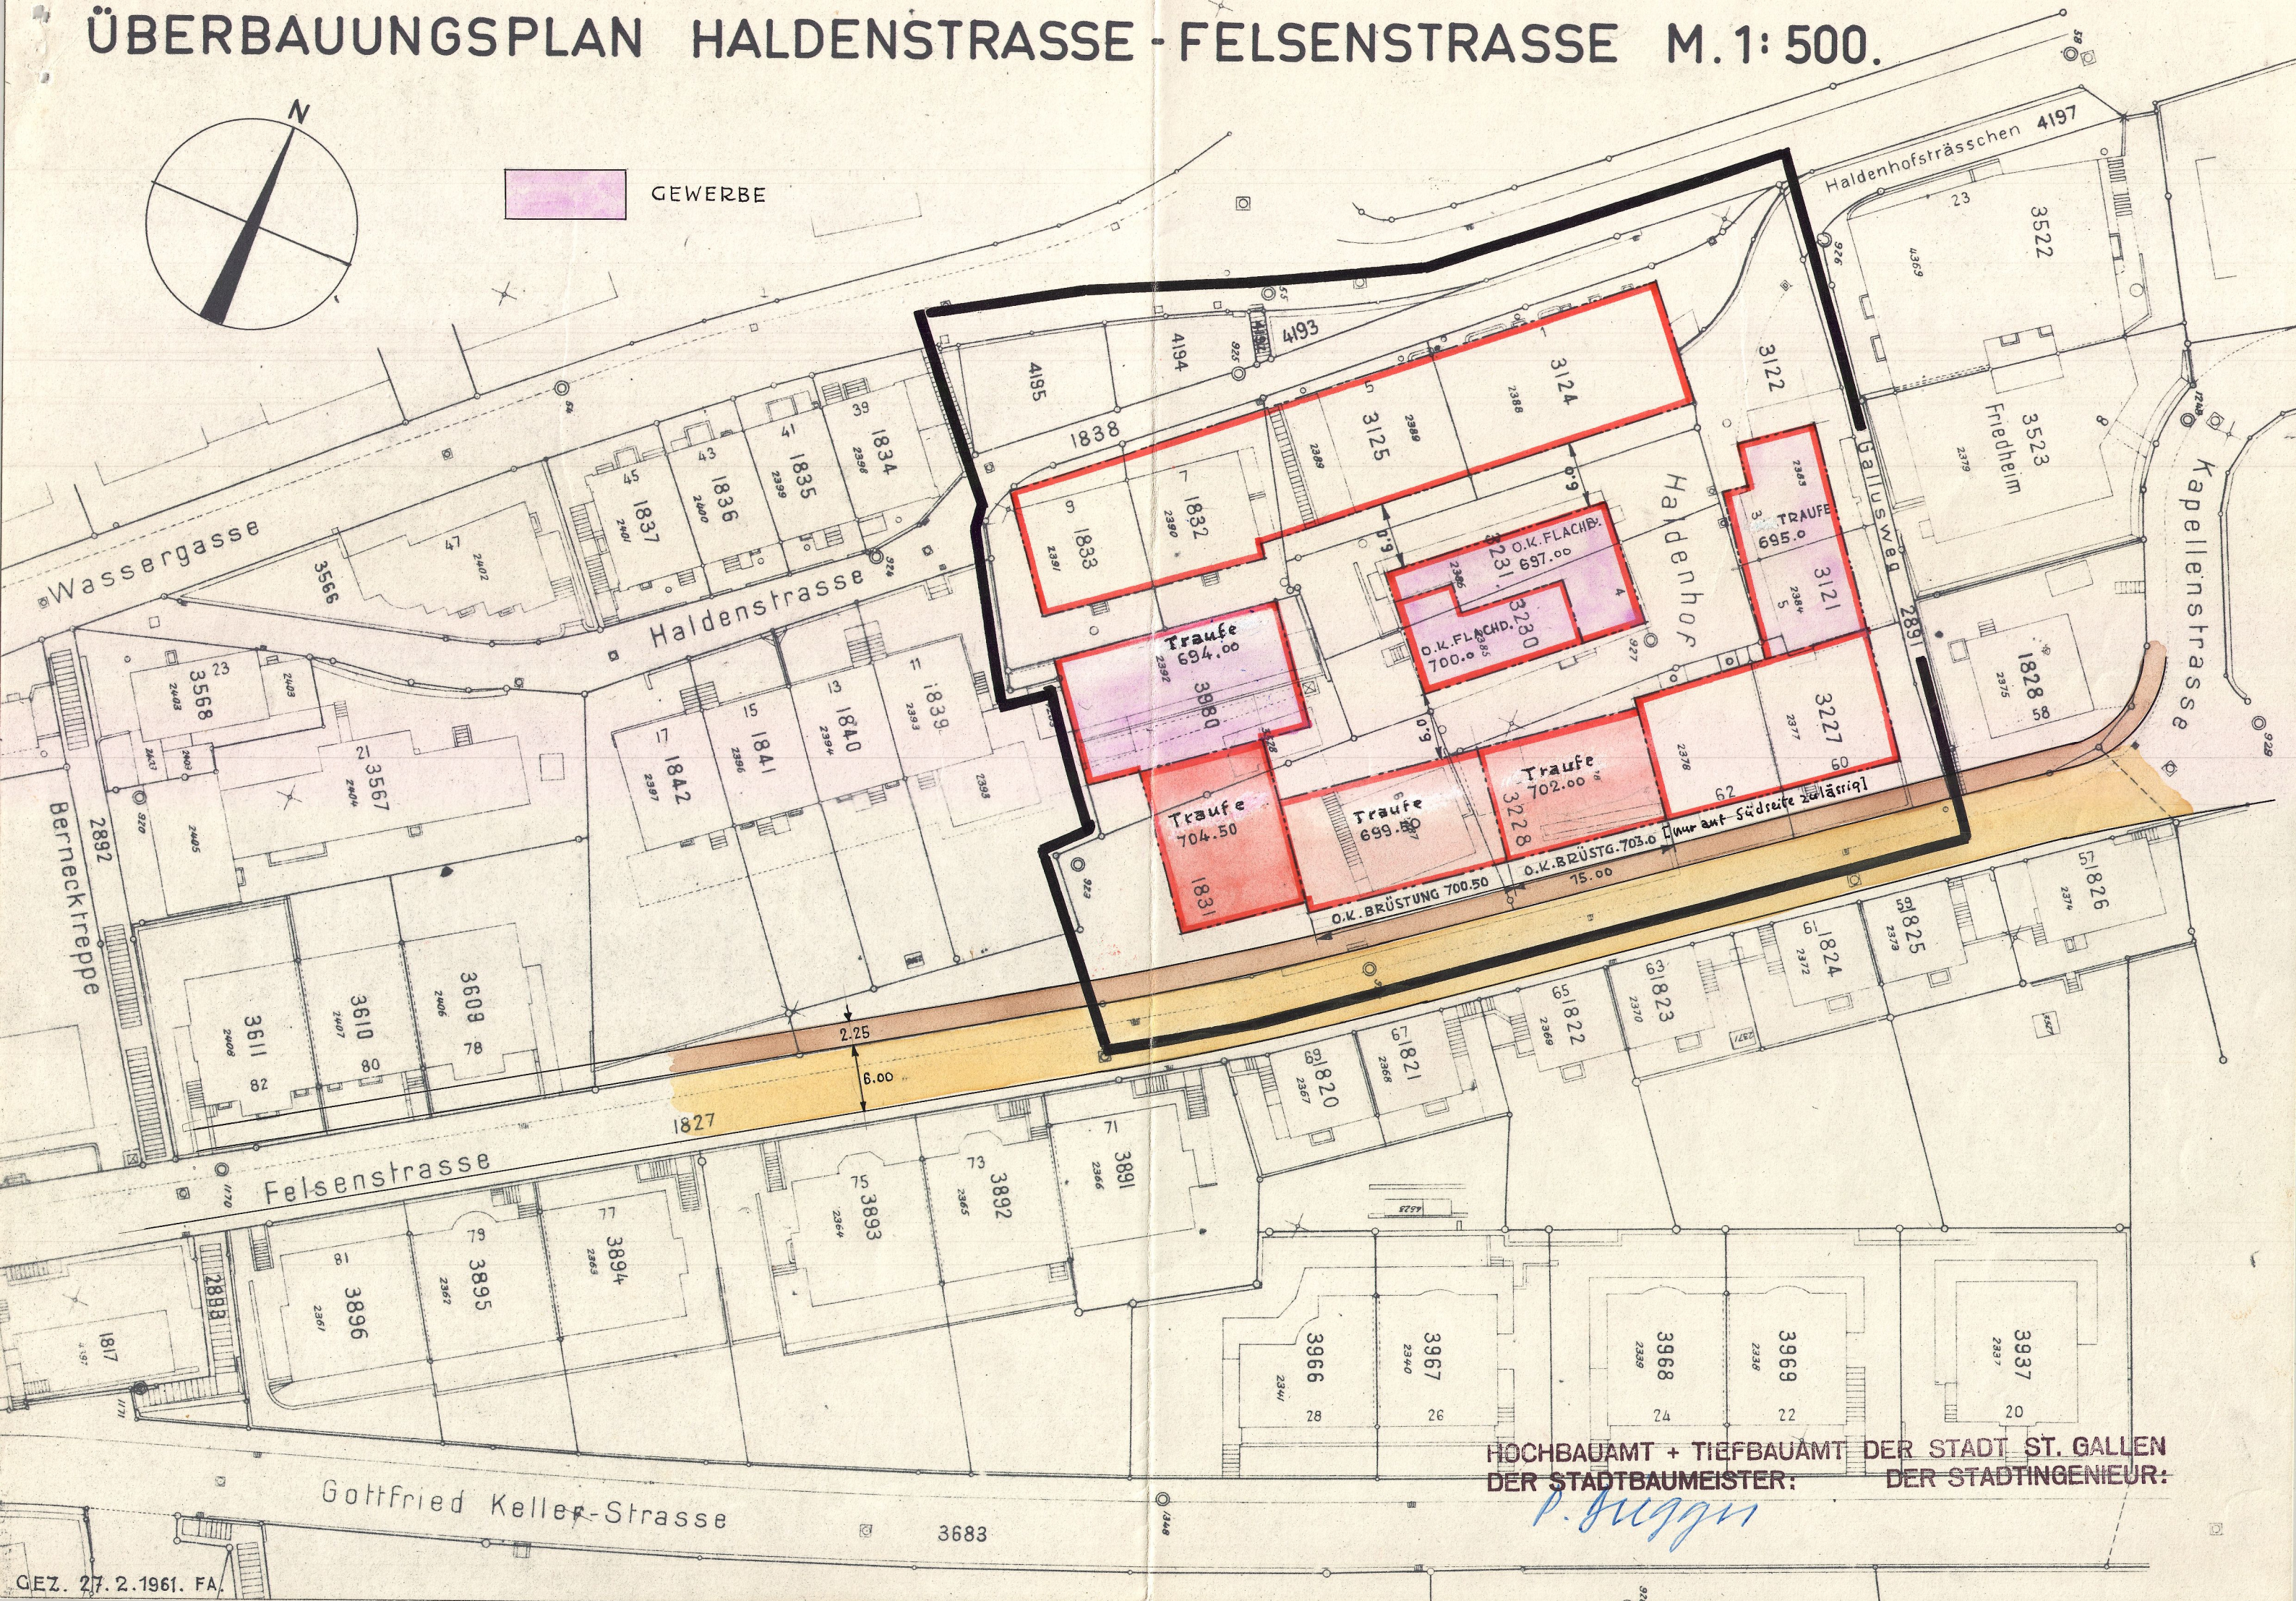

HOCHBAUAMT + TIEFBAUAMT DER STADT ST. GALLEN
DER STADTBAUMEISTER: *P. Juggen* DER STADTINGENIEUR: