



Reservoir Chrüzhof Grundriss

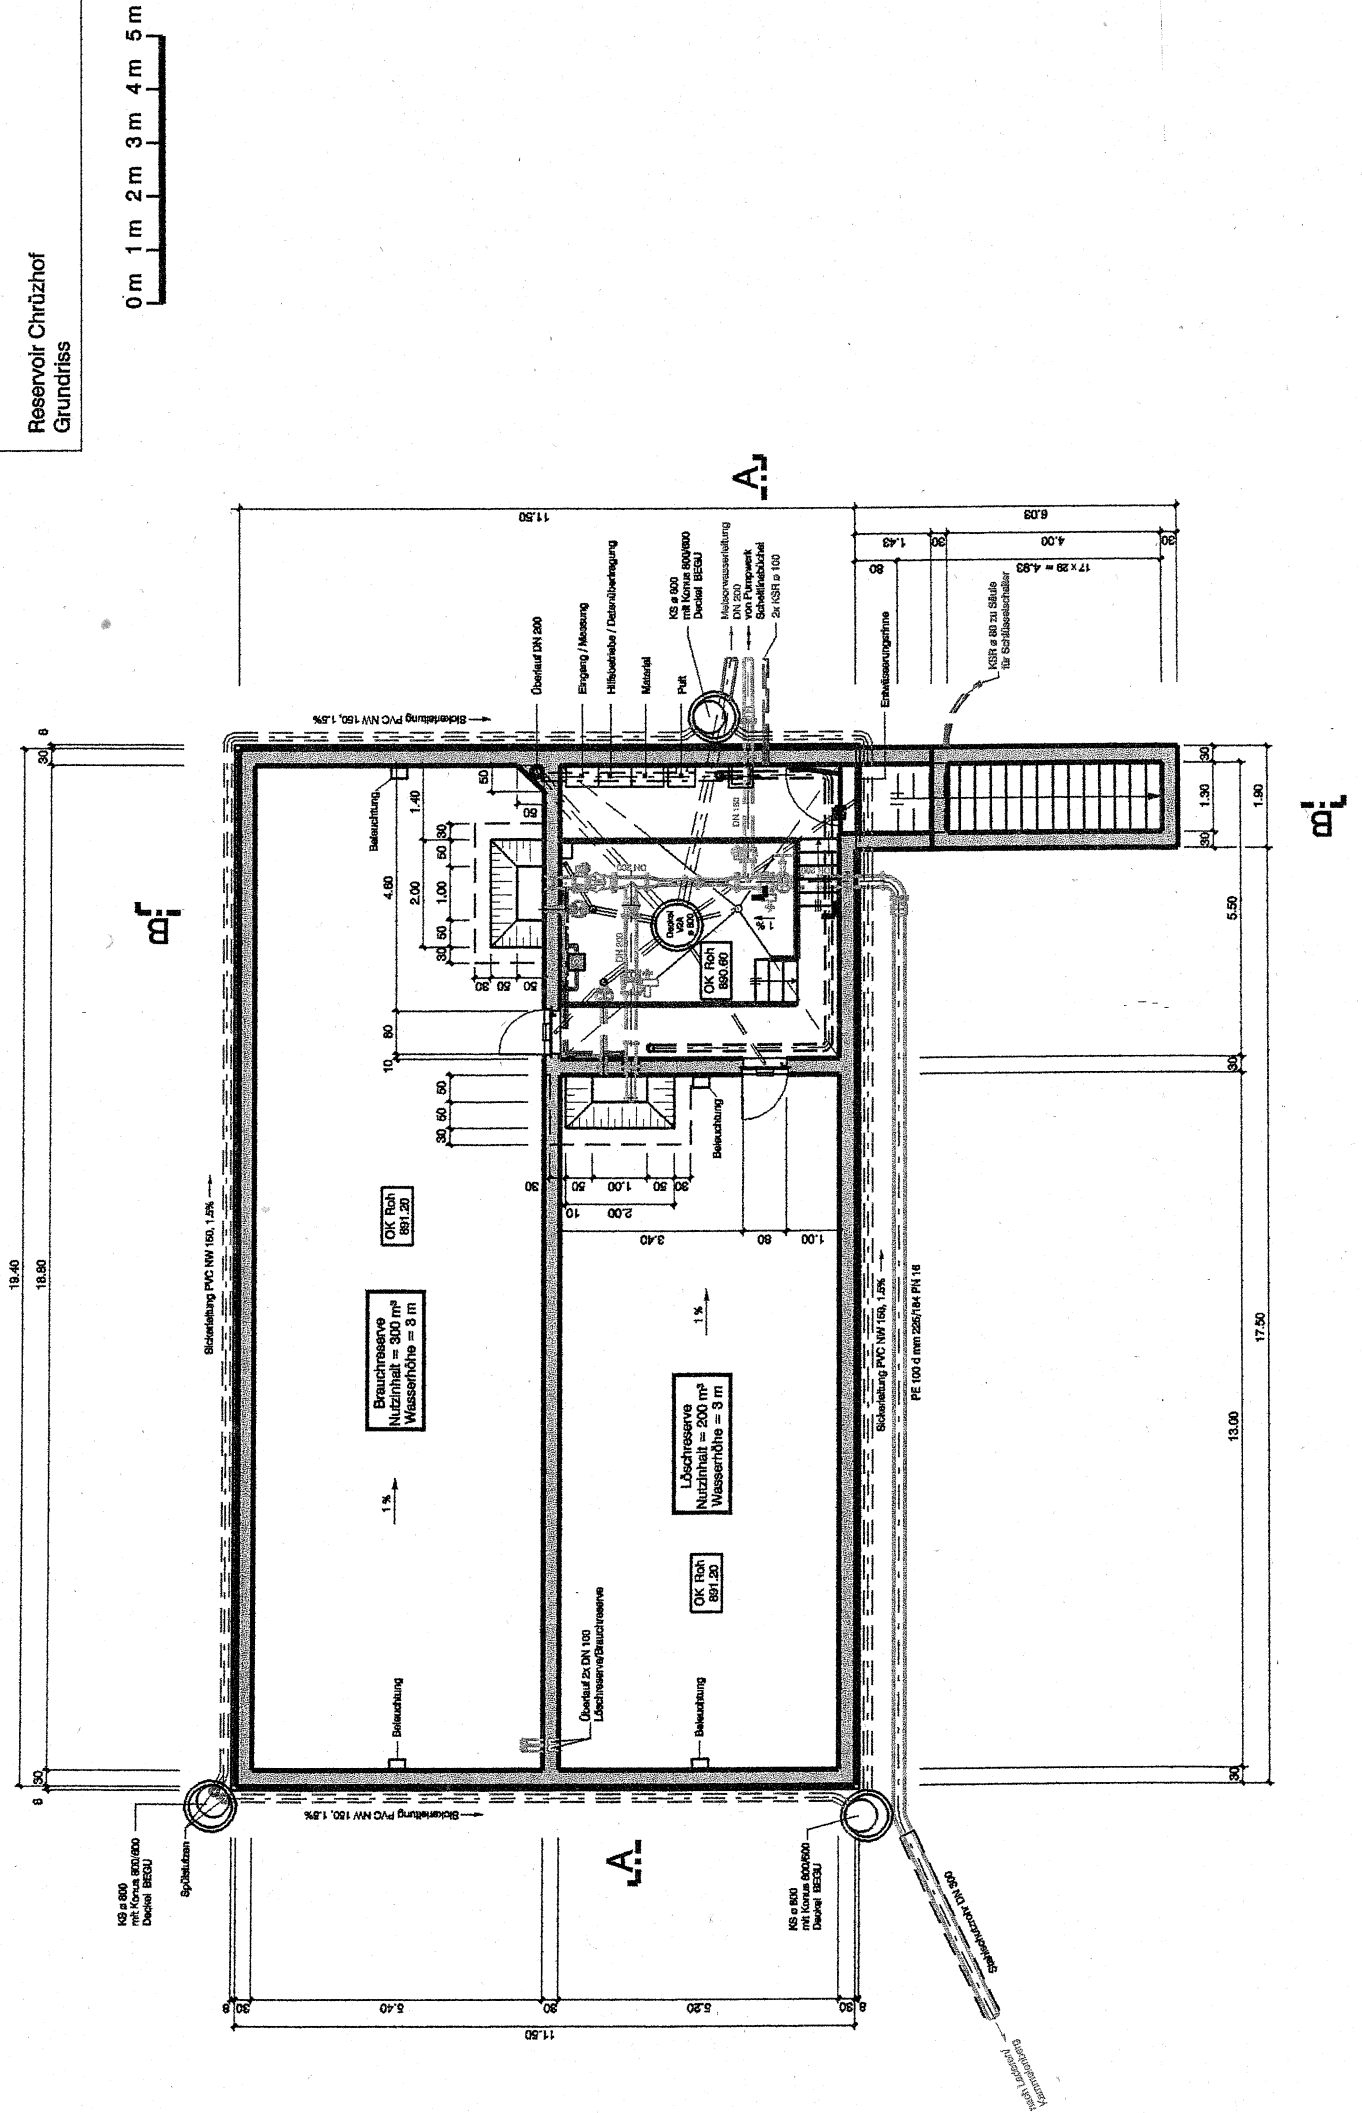

Wasserversorgung**

**Erweiterung Wasserversorgung
Kammelenberg / Laderen**

Reservoir Chrúzhof Schnitte

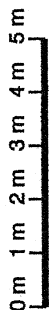

Schnitt B - B

