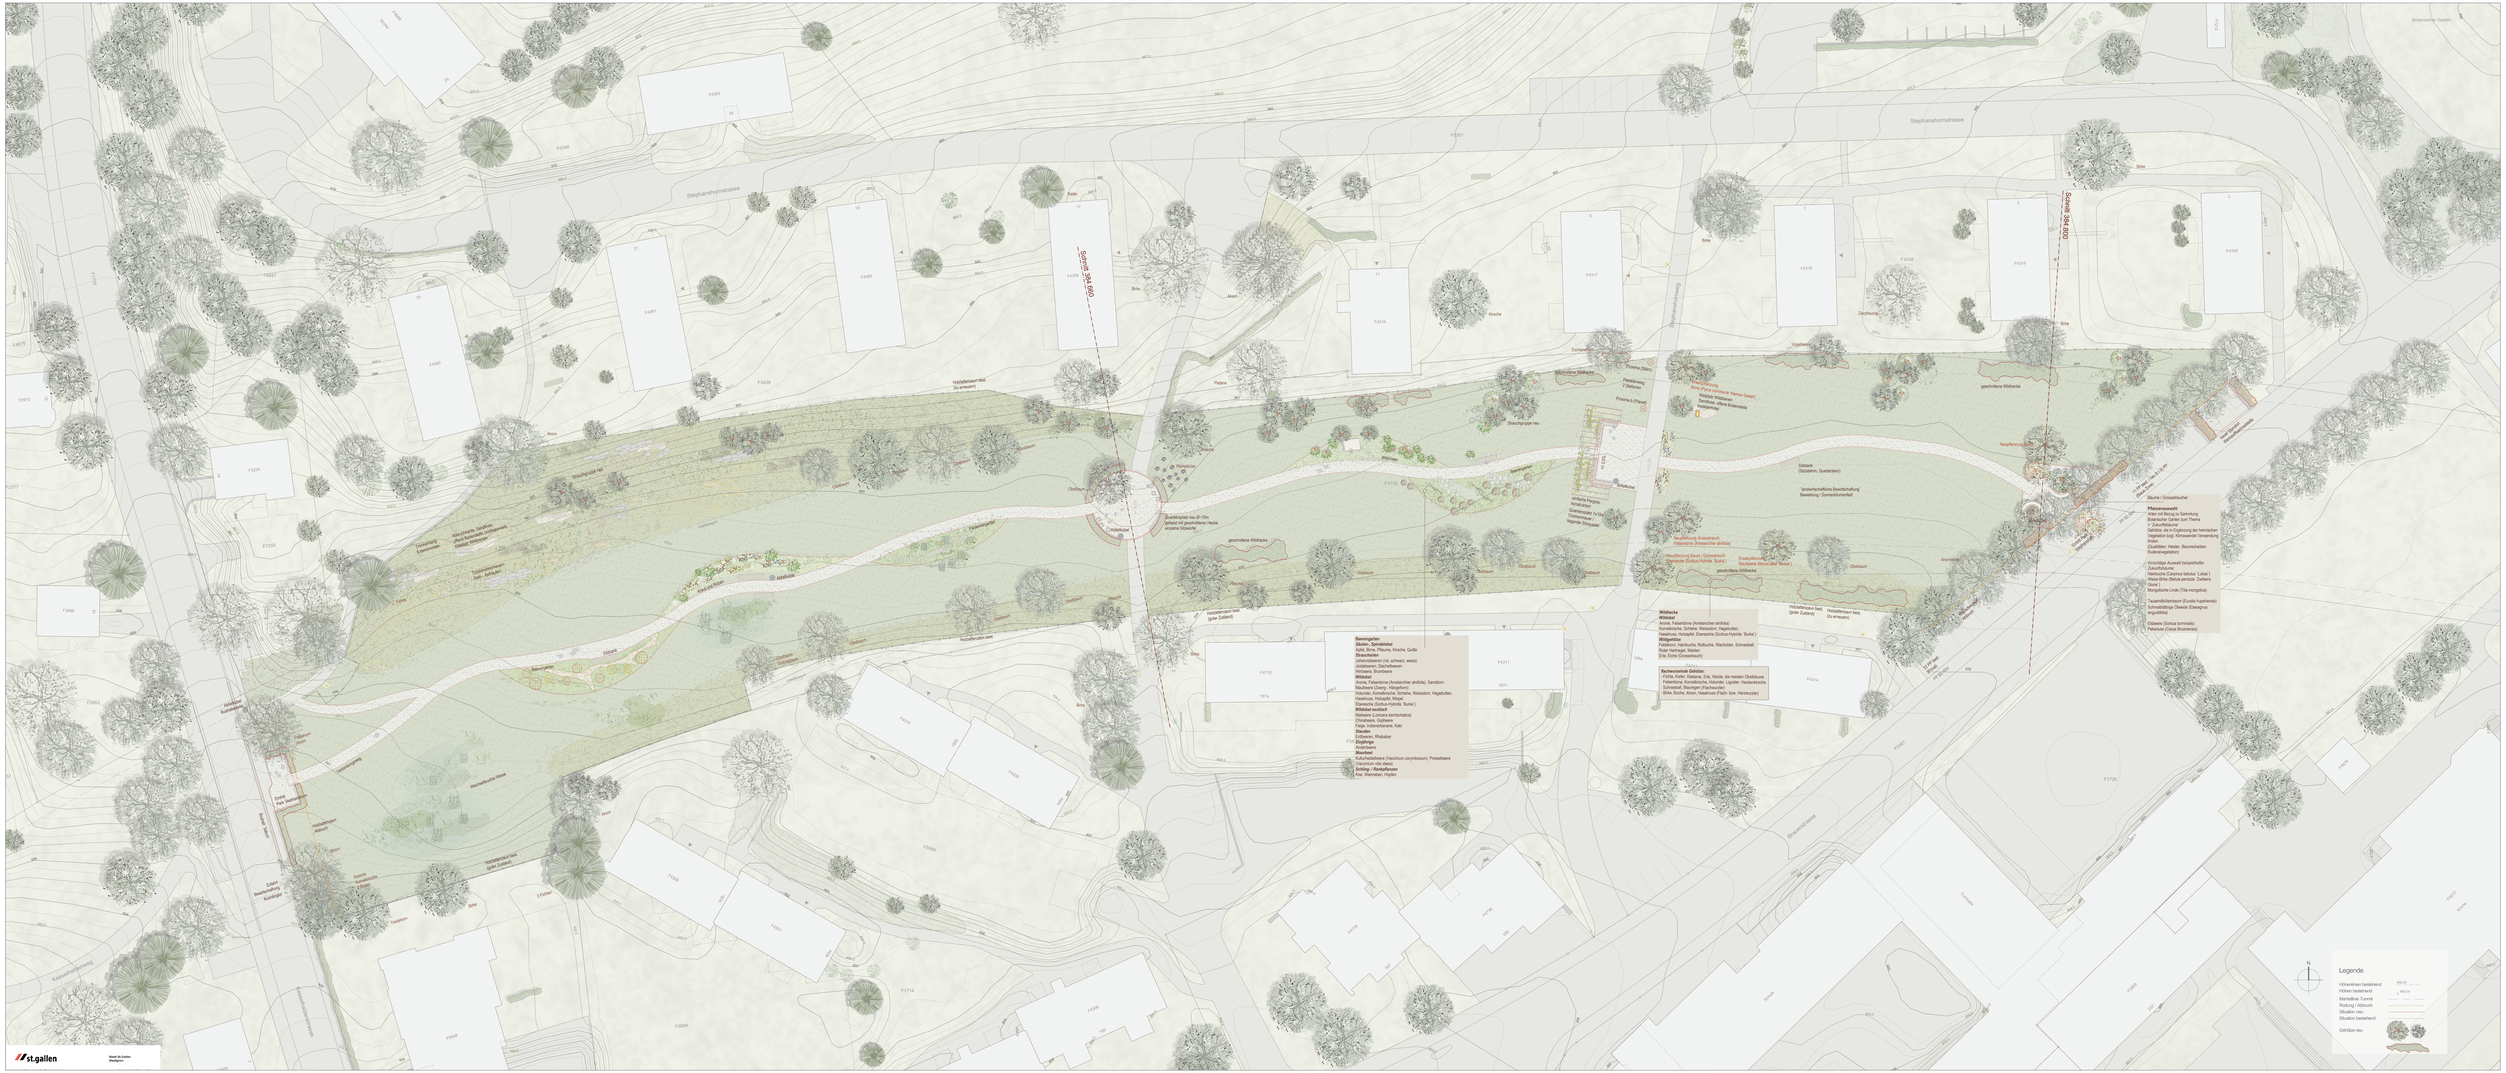
Stephanshornstrasse
Stephanshornstrasse
Botanischer Garten
Sichtlinie 394.060
Sichtlinie 394.800
Bäume / Grosssträucher
Pflanzenauswahl
Arten mit Bezug zu Sammlung Botanischer Garten zum Thema
> Zukunftsbäume
> Arten mit Eignung der heimischen Vegetation bzgl. Klimawandel Verwendung finden
(Quelllisten: Hesler, Baumschulen Kulturvegetation)
Künftige Auswahl beispielhafter Zukunftsbäume:
Hartholzie (Cercinus tetulus 'Lukas')
Weiss Birke (Betula pendula 'Zwitters Silver')
Mongolische Linde (Tilia mongolica)
Taiwandrüsenbaum (Eucrdia hupehensis)
Schnellblühige Oleede (Elaeagnus angustifolia)
Eibeere (Sorbus torminalis)
Felsenbirne (Cerca Bromeria)
Legende
Höhenlinien bestehend
Höhen bestehend
Mandelblau Tunnel
Rodung / Abbruch
Situation neu
Situation bestehend
Gehölze neu
N
st.gallen
Stadt St.Gallen
Stadtgrün
Park Stephanshorn, St. Gallen
Bauprojekt
Mst. 1 : 250
Datum: 07.06.2023
Bea. me
Ges. prüg
Pfarrer. 1770 – 2.1.4.2.
Plangrösse 706 x 1552
PR Landschaftsarchitektur GmbH
Zum Sod 2 9320 Arbon
info@prlandschaftsarchitektur.ch
www.prlandschaftsarchitektur.ch
SIA A / SWB
Tel. 071 / 440 38 64
Fax 071 / 440 38 65
Lands
chafts
archi
tektur