


Rückbau zu Fuss-/Radweg

Tempelackerstrasse

Flurhofstrasse - Bedastrasse

Parkplatzangebot

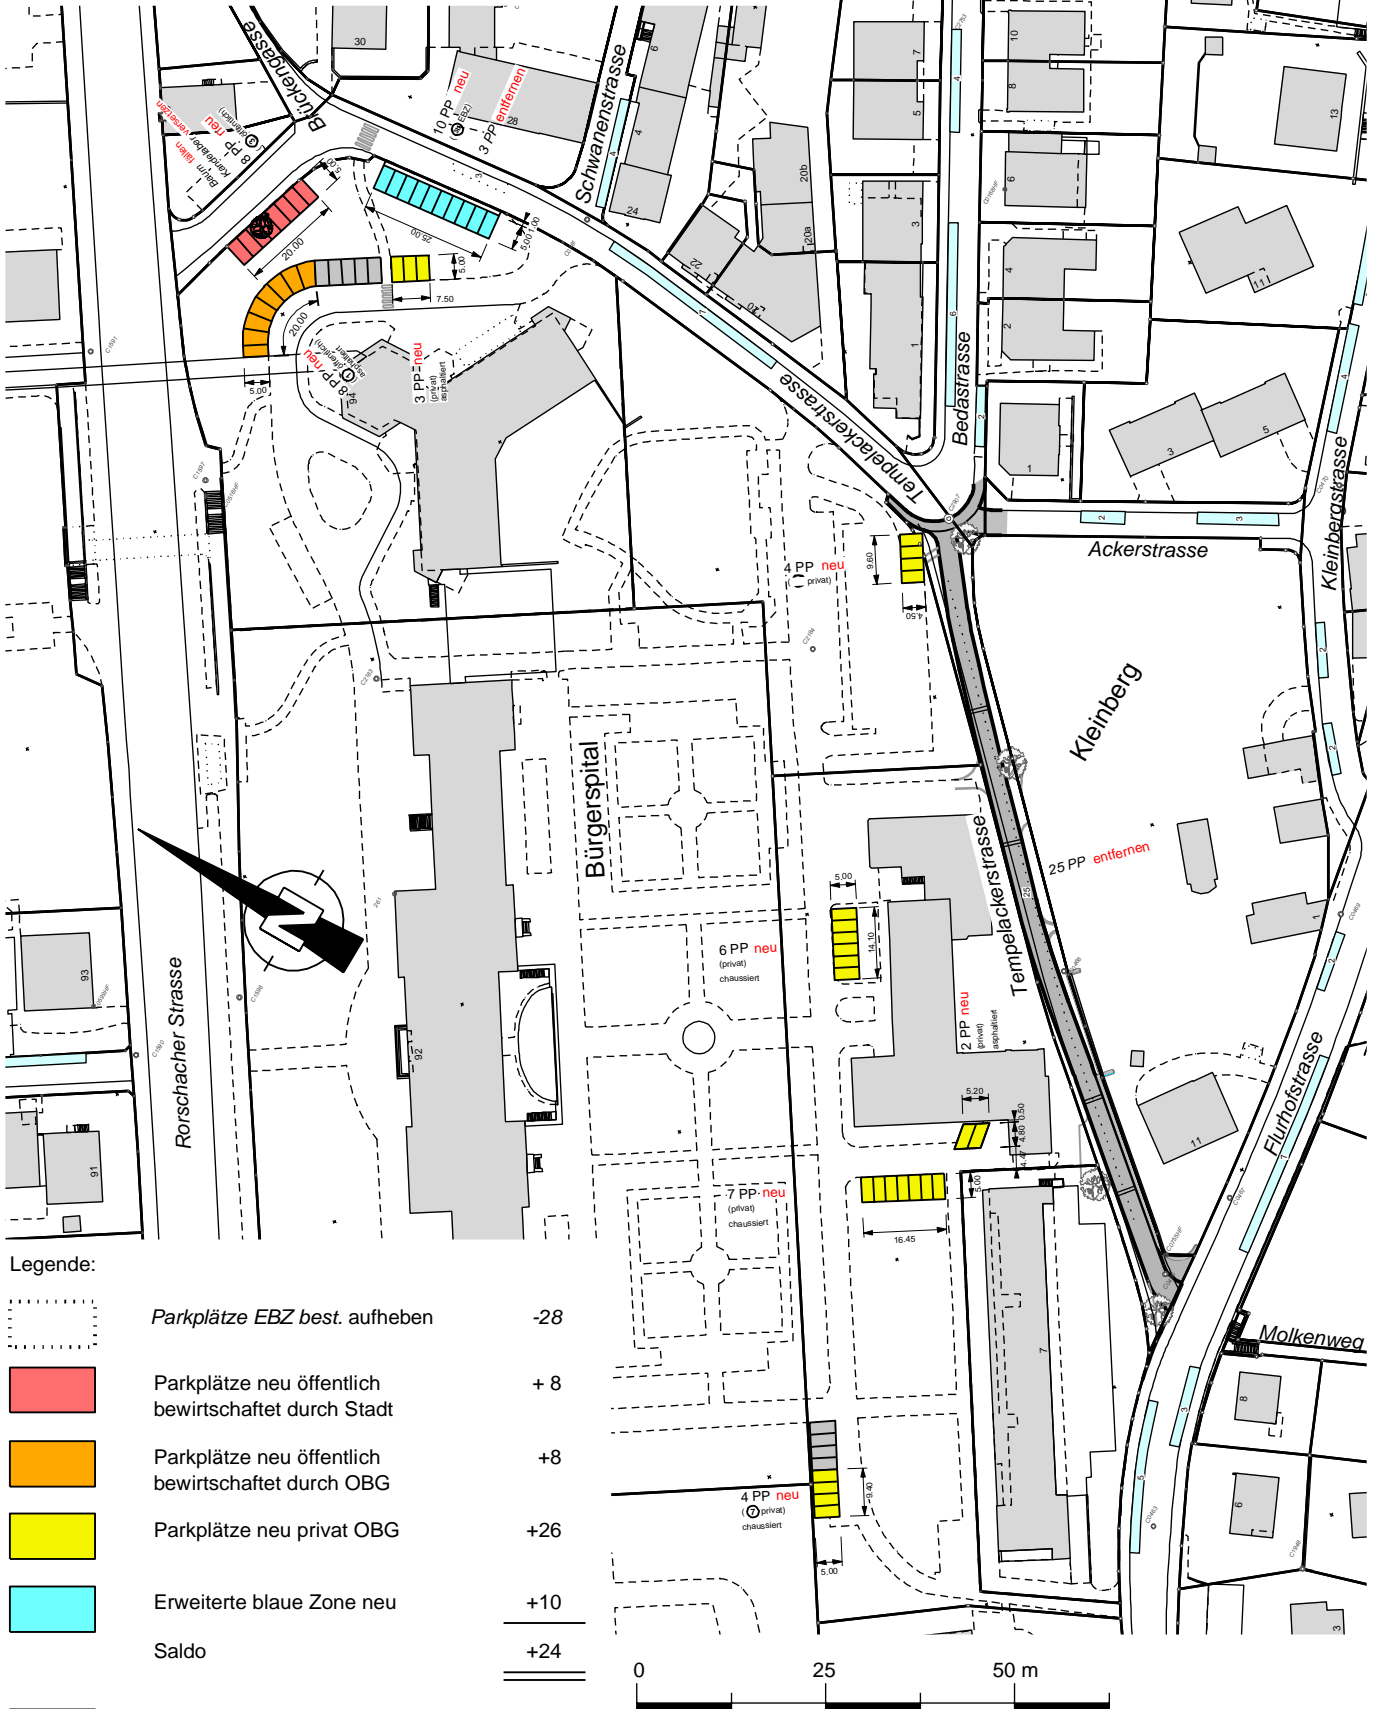

Legende:

	Parkplätze EBZ best. aufheben	-28
	Parkplätze neu öffentlich bewirtschaftet durch Stadt	+ 8
	Parkplätze neu öffentlich bewirtschaftet durch OBG	+8
	Parkplätze neu privat OBG	+26
	Erweiterte blaue Zone neu	+10
	Saldo	+24
	Erweiterte blaue Zone (bestehend)	
	Parkplätze bestehend privat	