

# Neubau Kunstrasenspielfeld Platz 1 Esenmoos, St. Gallen

Vorprojekt 2024

Situation 1:200

Version	Konstr. 1	Konstr. 2	Freigabe	Datum
-	mf			03.11.23
a	mf			23.02.24
b				
c				
d				

**7161-31-21 a**

Format: 1050 x 594 mm 0.62 m<sup>2</sup>

Legende Projekt:

- neues Kunstrasenspielfeld
- Blumenwiese
- Anpassung Belag / Chaussierung
- Sickerleitung
- Spülstützen
- Regner mit Zuleitung
- Zaun / Ballfang
- Zuschauergeländer
- Abbruch



Legende best. Werkleitung:

- Reinabwasser
- Wasser
- EW-Leitung
- Gas
- Beleuchtungsmasten

Legende Bestand:

- best. Kunstrasenspielfeld
- Asphaltflächen
- Gebäude
- Chaussierung
- Hecken / Bäume
- Höhenkurven, Äquidistanz 10cm

Querschnitt Kunstrasenaufbau 1:10  
(Kunstrasen)

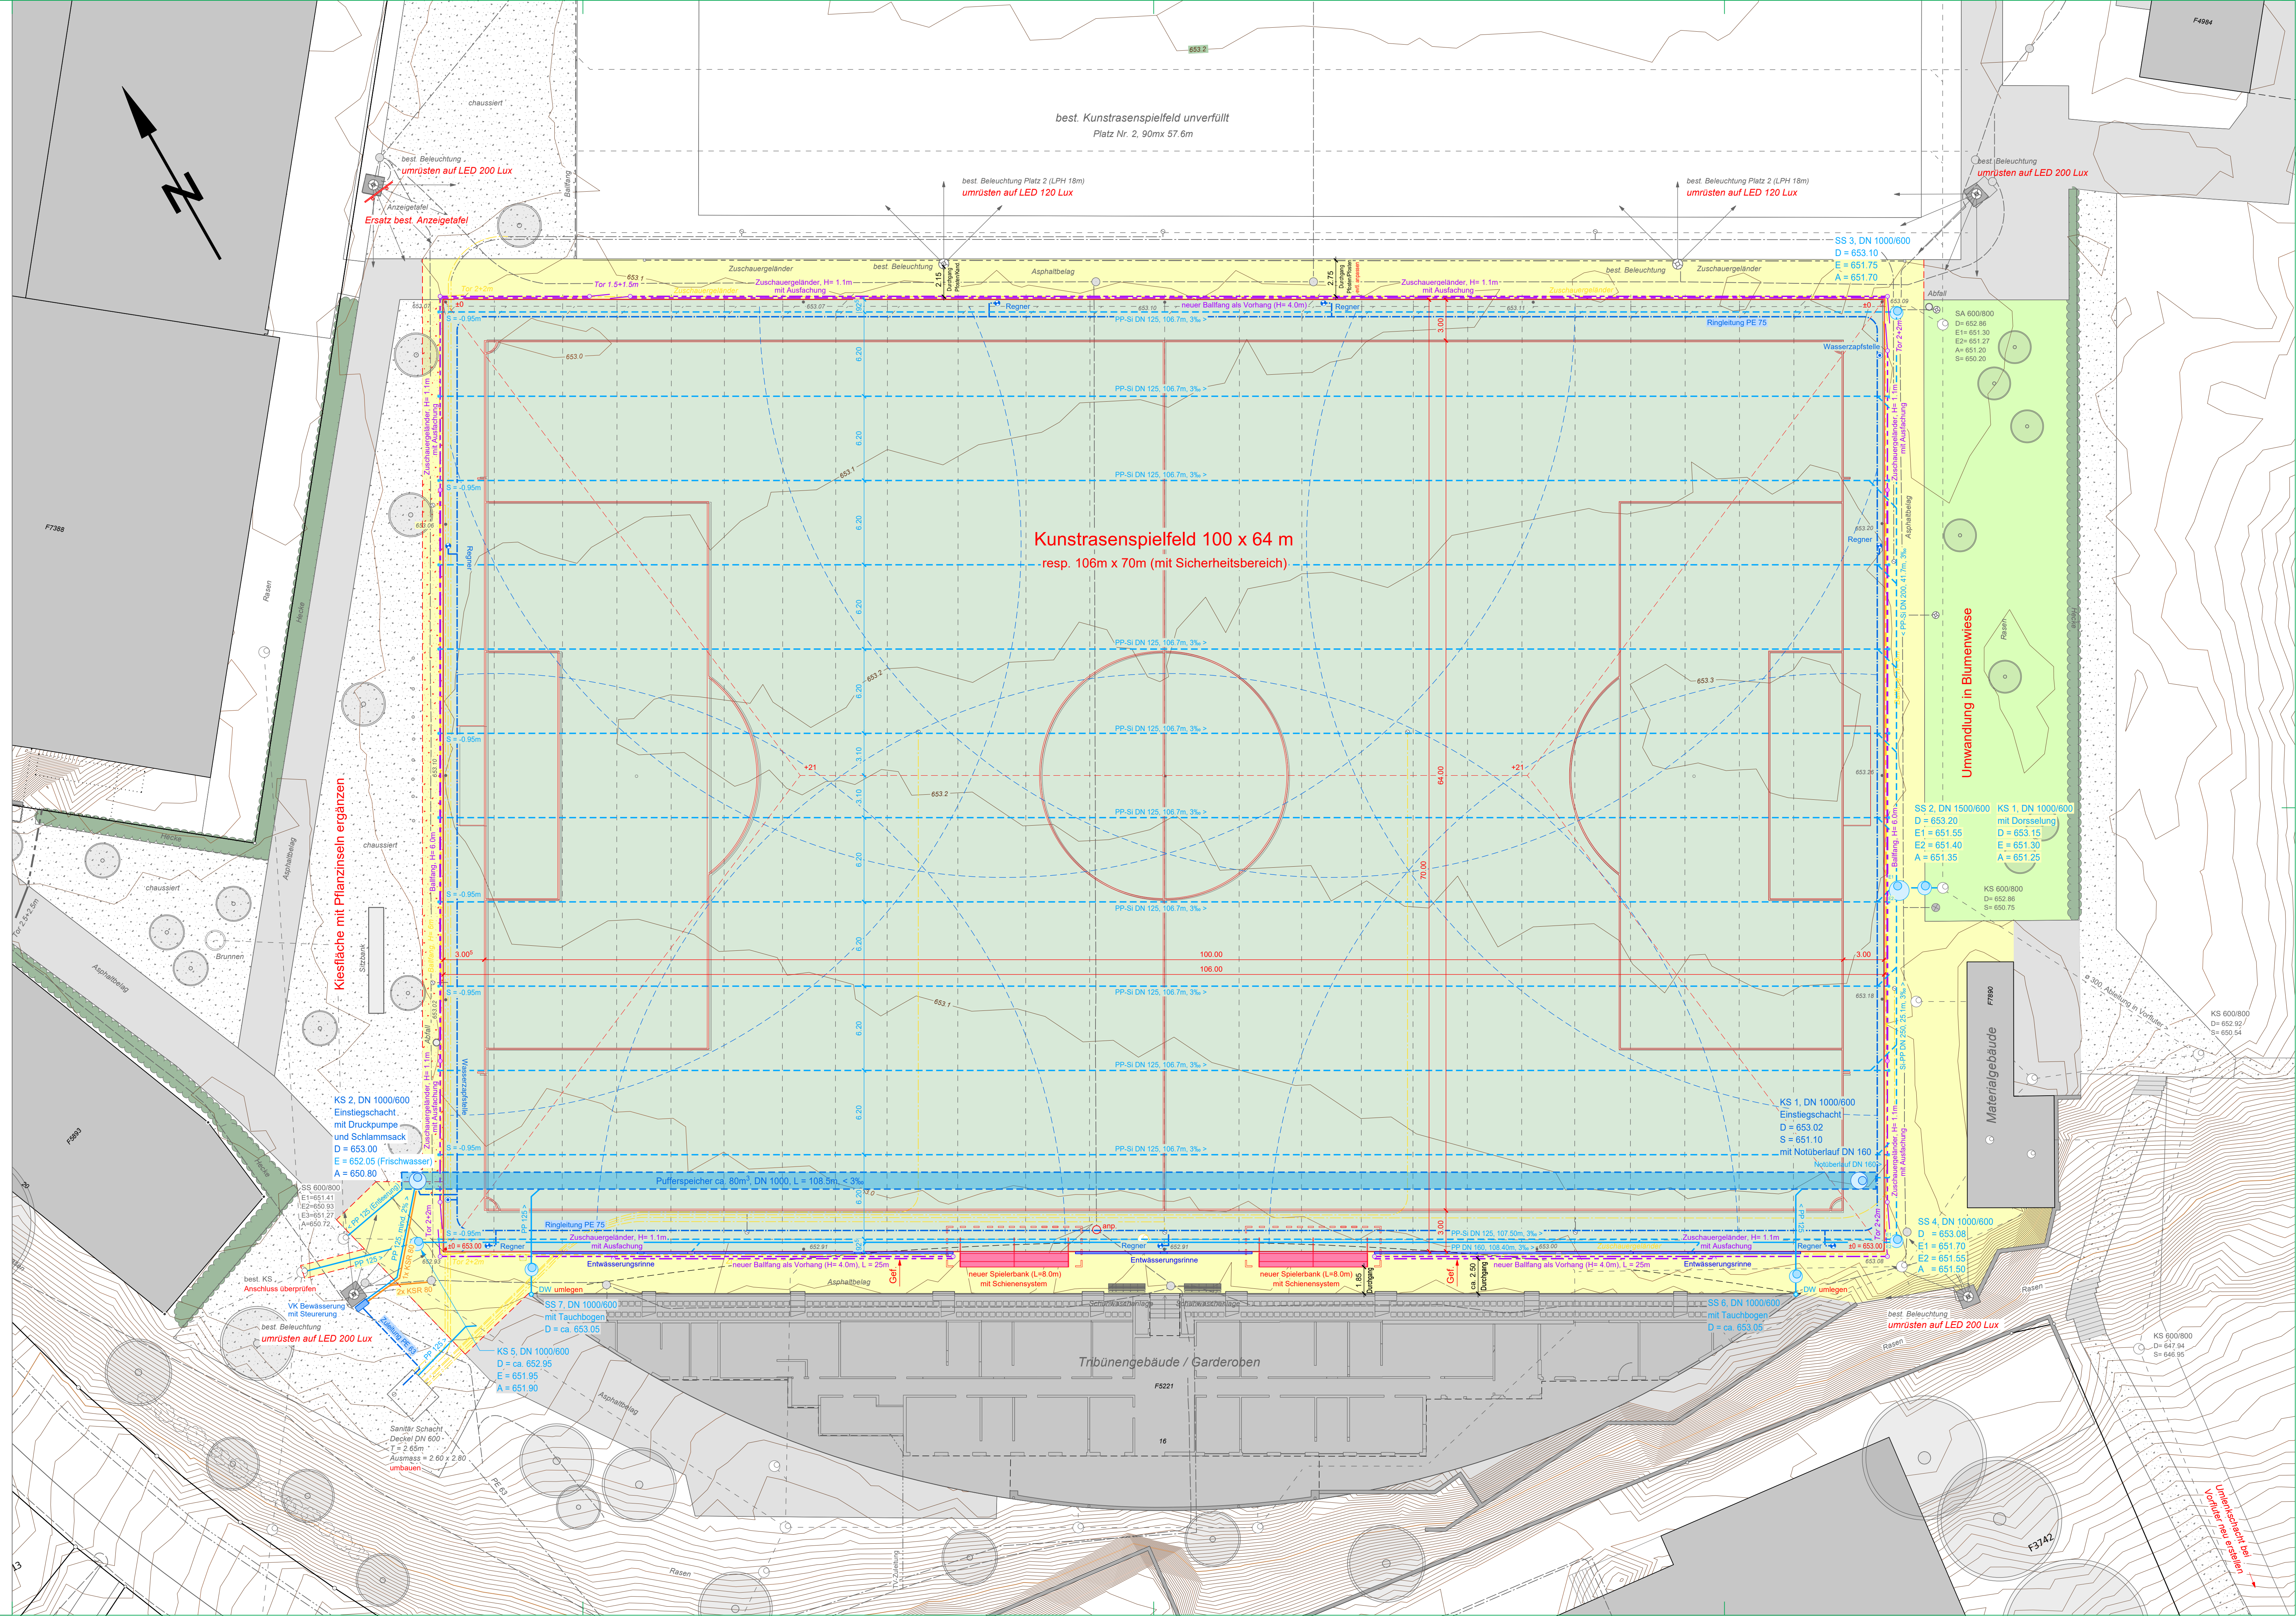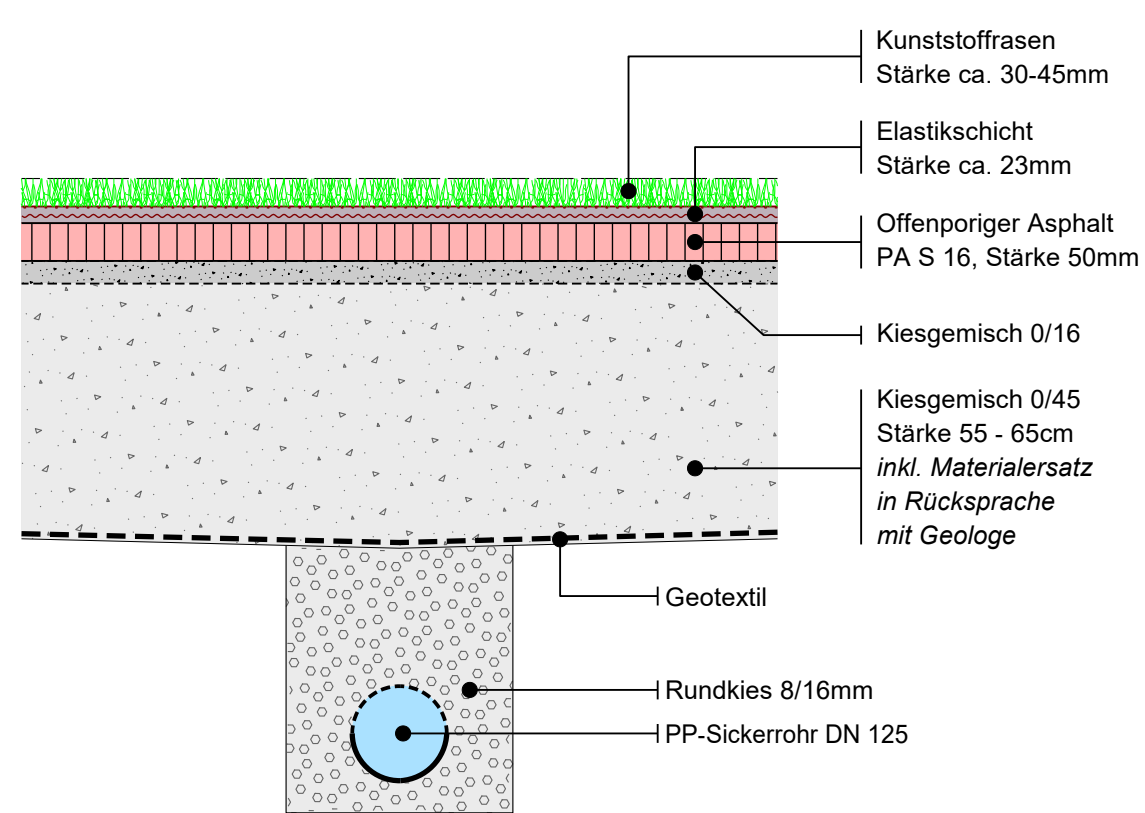

Umwandlung in Blumenwiese  
Vorher neu anlegen