


# Oberhofstettenstrasse

Erneuerung von der Guggerstrasse bis zum Wendeplatz

Projektänderung (Ausbau Wendeplatz)

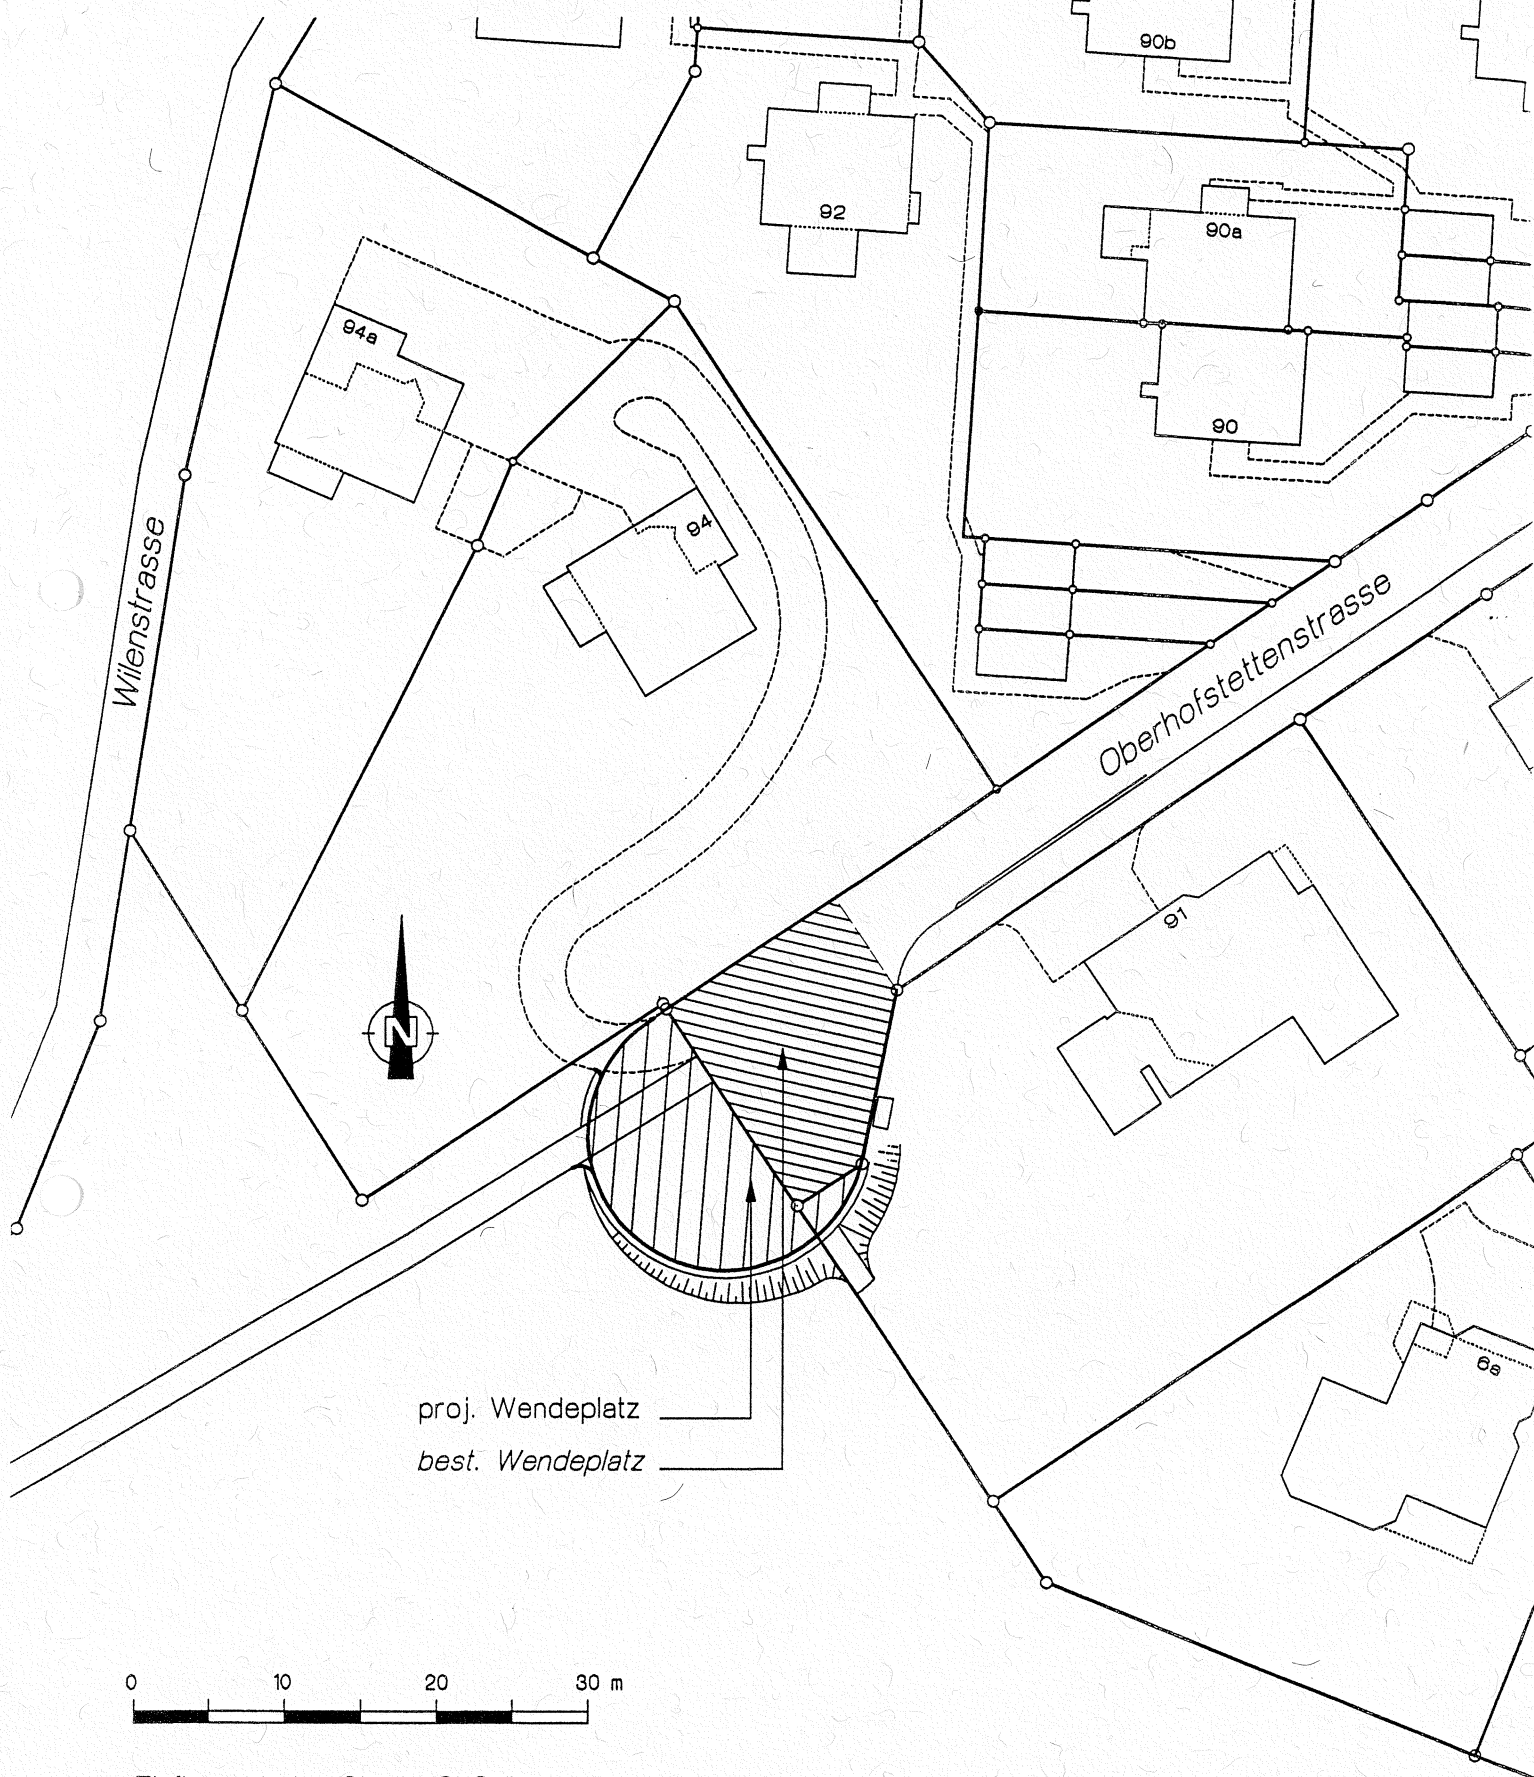

Tiefbauamt der Stadt St.Gallen

Objekt Nr. 01.24

März 2002 / mh