




Sportanlage Espenmoos; Umbau und Sanierung

Grundrisse



Erdgeschoss Projekt

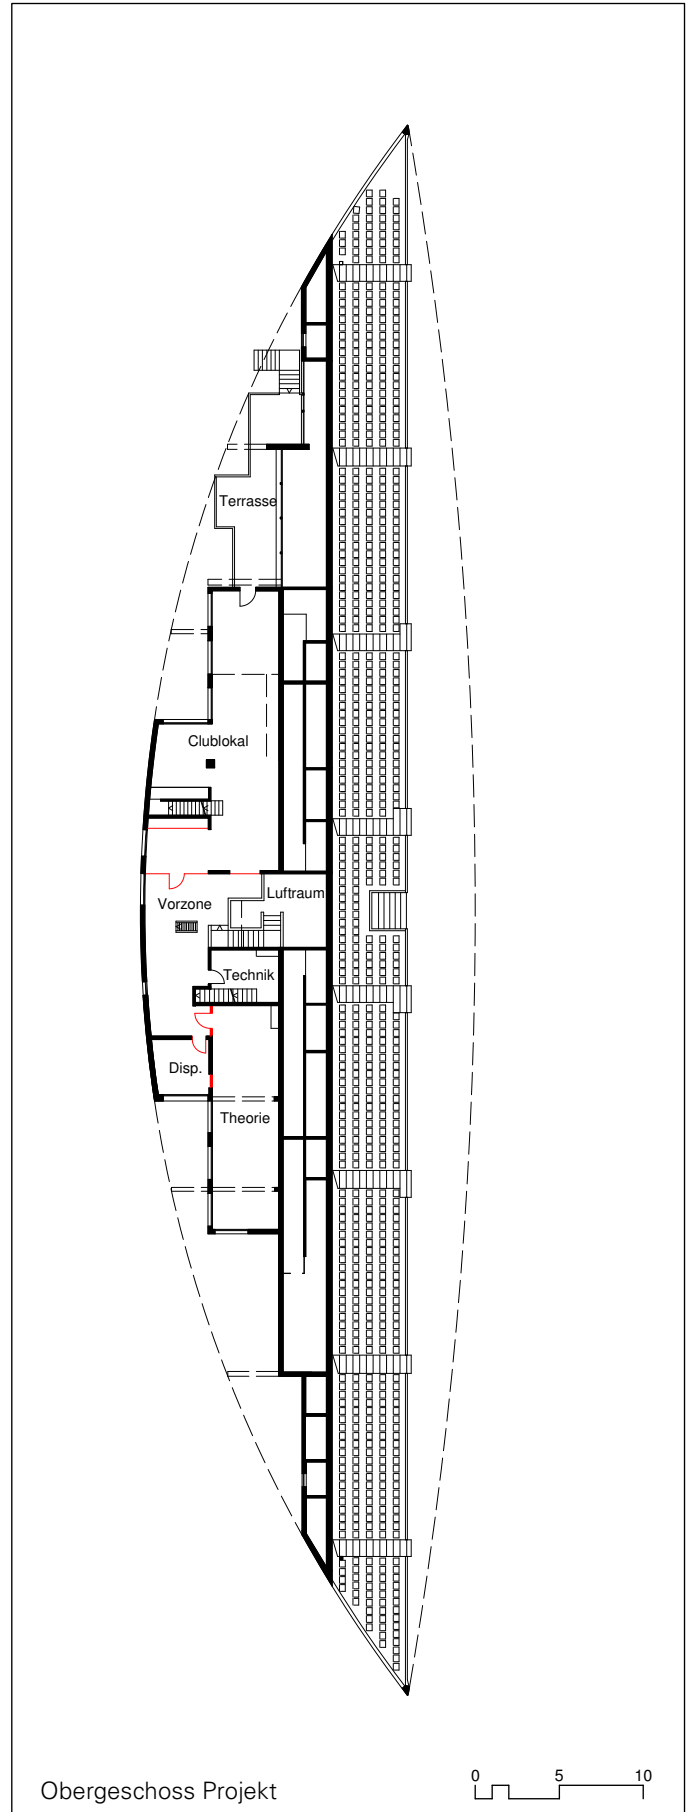

Obergeschoss Projekt