Gebietsentwässerung Altenwegen

Geissbergbach

Gewässerraum Übergangslösung

Bauzonengrenze

Gewässerraum gemäss Übergangsbestimmungen der Gewässerschutzverordnung (GSchV) vom 28. Oktober 1998
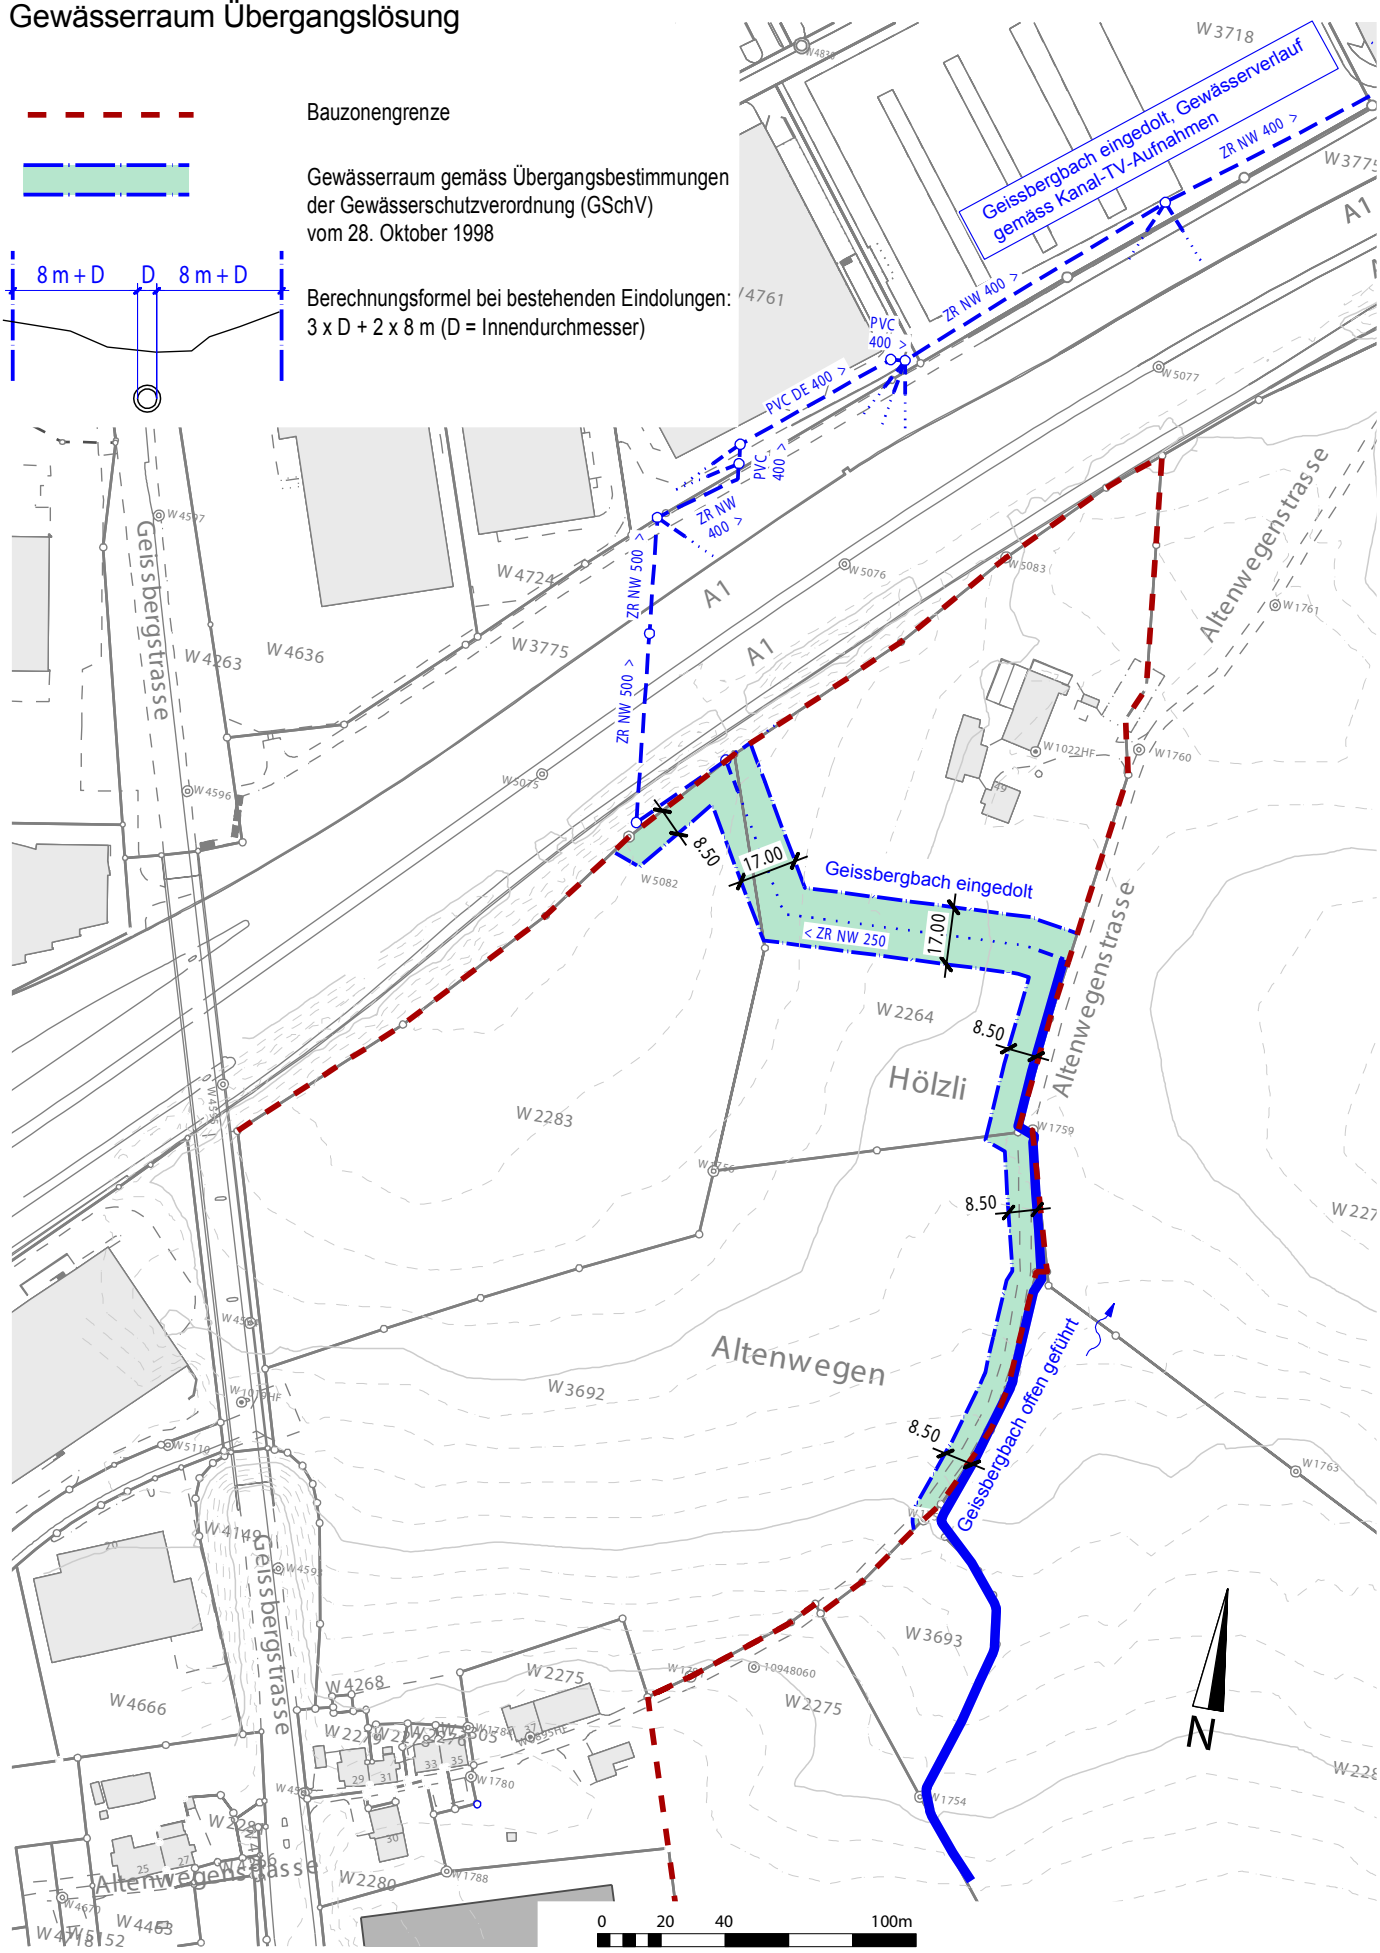
Berechnungsformel bei bestehenden Eindolungen: 3 x D + 2 x 8 m (D = Innendurchmesser)