Überbauungsplan 1:2000

Kantonsspital St. Gallen KSSG
Ostschweizer Kinderspital OKS

Stadt St.Gallen

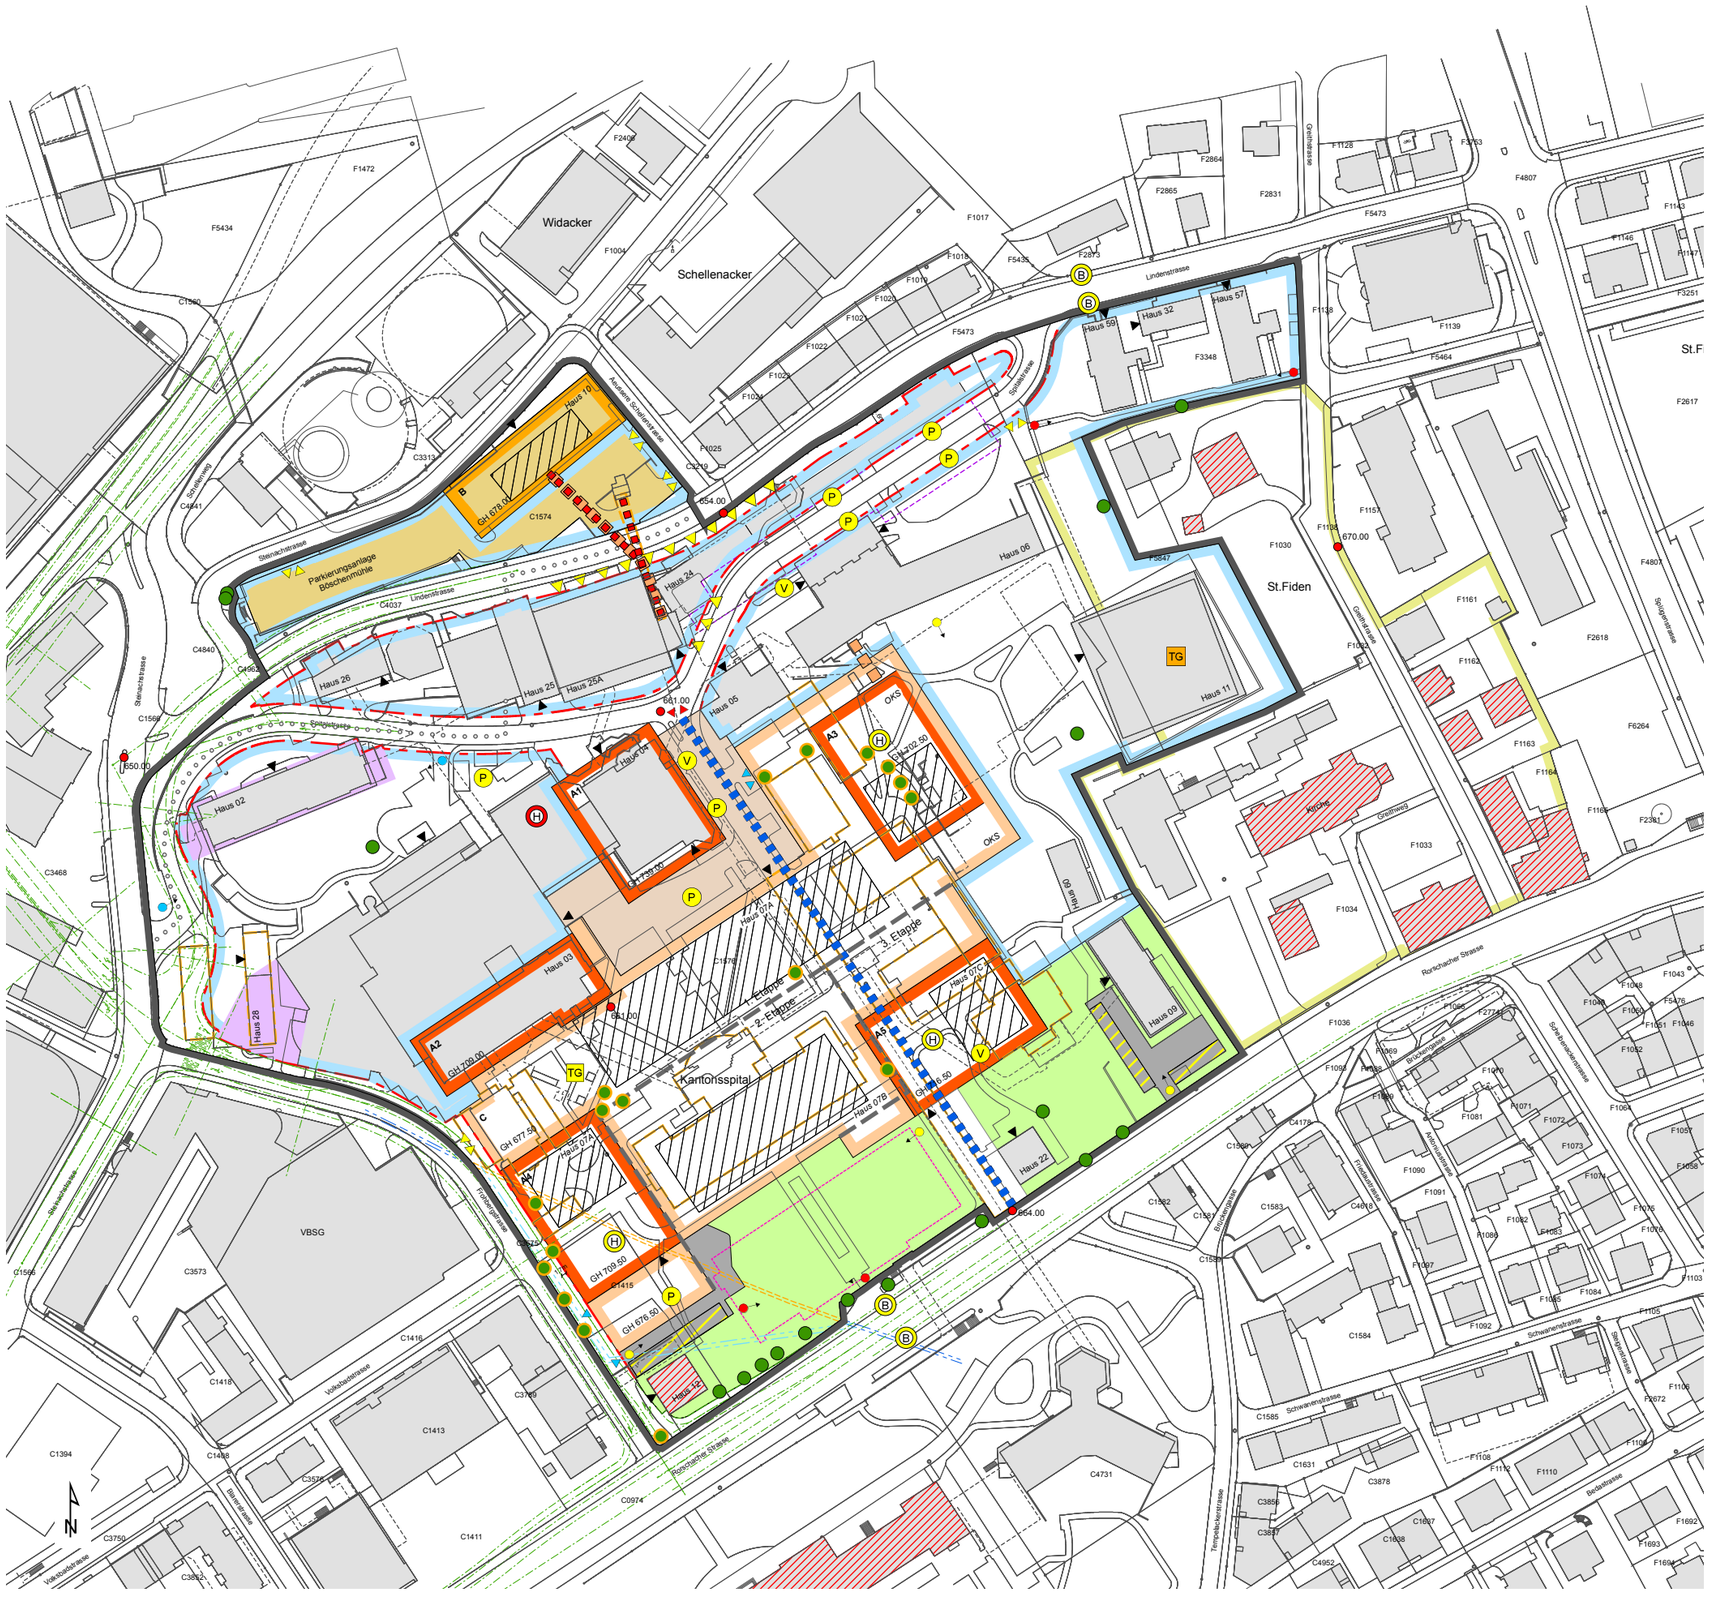

Festlegungen

- Umgrenzung Plangebiet
- Baubereich Hauptbaute A 1 - 5
- Baubereich Hauptbaute B
- Baubereich Hauptbaute C
- Baubereich Weiteres Entwicklungsgebiet
- Bereich Technische Aufbauten
- Etappierung
- Strassenabstandslinie Bauten und Anlagen
- GH 739.00 — Max. Gebäudehöhe in m ü. M
- Hofbereich
- Erschliessungsbereich
- Parkierungsflächen im Parkbereich
- Weitere Parkierungsflächen
- Zu- und Wegfahrt Tiefgarage
- Zu- und Wegfahrt Hofbereich
- Zu- und Wegfahrt Notaufnahme
- Warenanlieferung / Entsorgung
- Richtungspunkt Feuerwehrzufahrt
- Richtungspunkt Fusswegverbindung
- Richtungspunkt Fuss- und Radwegverbindung
- Öffentlicher Fuss- und Radweg
- Passerelle Fussgänger
- Passerelle Betten- und Patiententransport
- Lande- und Abstellplatz Helikopter neu
- Lande- und Abstellplatz Helikopter aufzuheben
- TG — Tiefgarage neu
- Parkbereich mit Baumbestand
- Fällung Naturobjekt gemäss Inventar (mit Ersatzpflanzung andernorts innerhalb Plangebiet)

Hinweise

- Haus 02 — Bezeichnung Spitalbauten bestehend
- *Haus 10* — Bezeichnung Spitalbauten neu
- Baute bestehend
- Bauten abzubrechen
- Baute unterirdisch bestehend
- Parkierungsanlage Böschenmühle bestehend
- Bavariakanal bestehend
- Bavariakanal geplant
- Bavariakanal aufzuheben
- Hauptzugänge
- Geschützte Operationsstelle (GOPS) neu
- Weitere projektierte Baute
- TG — Tiefgarage bestehend
- V — Zweiradabstellplätze neu
- B — Bushaltestelle bestehend
- Kulturobjekt gemäss Inventar
- Geschütztes Ortsbild
- Naturobjekt gemäss Inventar
- Referenzhöhe in m ü.M.
- Strassenausbauten- und anpassungen geplant
- Fernwärmetrassee geplant

Planung ERR Raumplaner AG, Kirchgasse 16, 9004 St.Gallen +41 71 227 62 62

0 10 20 30 40 50 m

Stadtplanungsamt
11. Mai 2015