


Bauherrschaft
Kanton

Stadt Langenthal
Bern

Projekphase
Projekt
Bauteil

Bauprojekt
GEP M 70/71: Ausbau Werke Eisenbahnstrasse-Wiesenstrasse
Abwasserentsorgungsanlagen

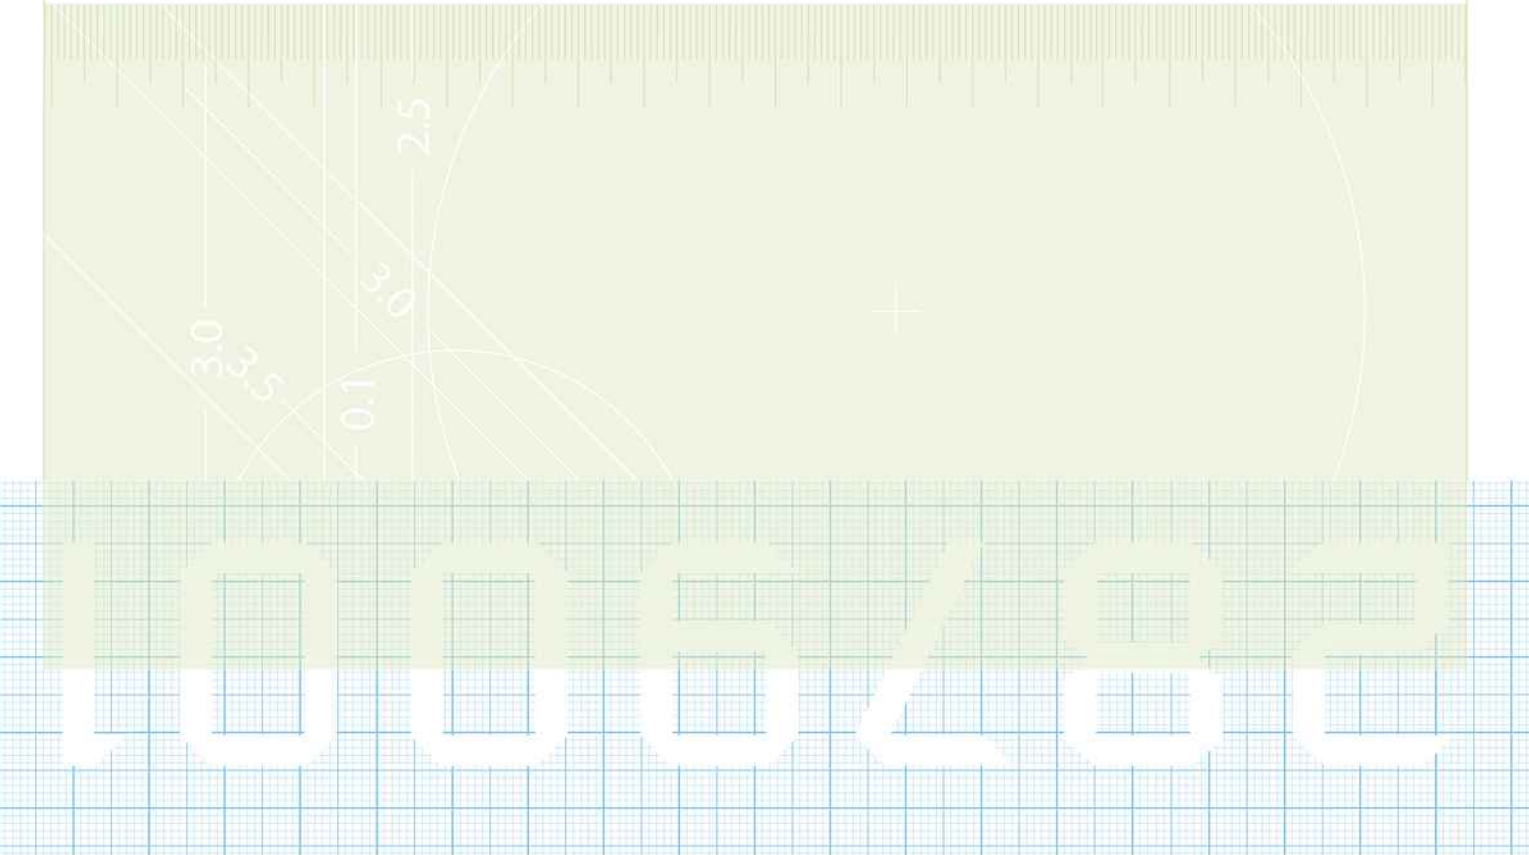

Planbezeichnung		Längenprofil				1:200/20	
		Gezeichnet NJ		Visiert SW			
Plan Nr.	424.132 / 4.05	Geändert	A	B	C	D	E
Format	60x157	Sachbearbeiter					
Datum	31.03.2026	Datum					


Scheidegger AG

Bauingenieure & Planer

Jurastrasse 29
4600 Langenthal

Telefon 062 916 51 10
Telefax 062 916 51 11

info@scheidegger-ting.ch
www.scheidegger-ting.ch

 

Horizont: 467.00

Schachtnummern	KS 8700		KS 8701		KS 8702		Bogen 6°		KS 8703		KS 8704		KS 8705		KS 8706	
Terrainhöhen	472.22		472.25		472.55		472.88		472.05		472.35		472.45		472.14	
Projekthöhen	469.74		469.81		469.88		470.31		470.36		470.53		470.70		471.20	
Differenzen	-3.48		-3.39		-3.27		-3.87		-3.89		-3.82		-3.71		-3.94	
Zwischendistanzen			-36.11		-44.83		-63.42		-28.72		-15.49		-72.09			
Schachtdistanzen, Gefälle			-36.11 - 18.3%		-44.83 - 6.0%		-63.42 - 6.0%		-28.72 - 6.0%		-15.49 - 7.5%		-72.09 - 6.2%			