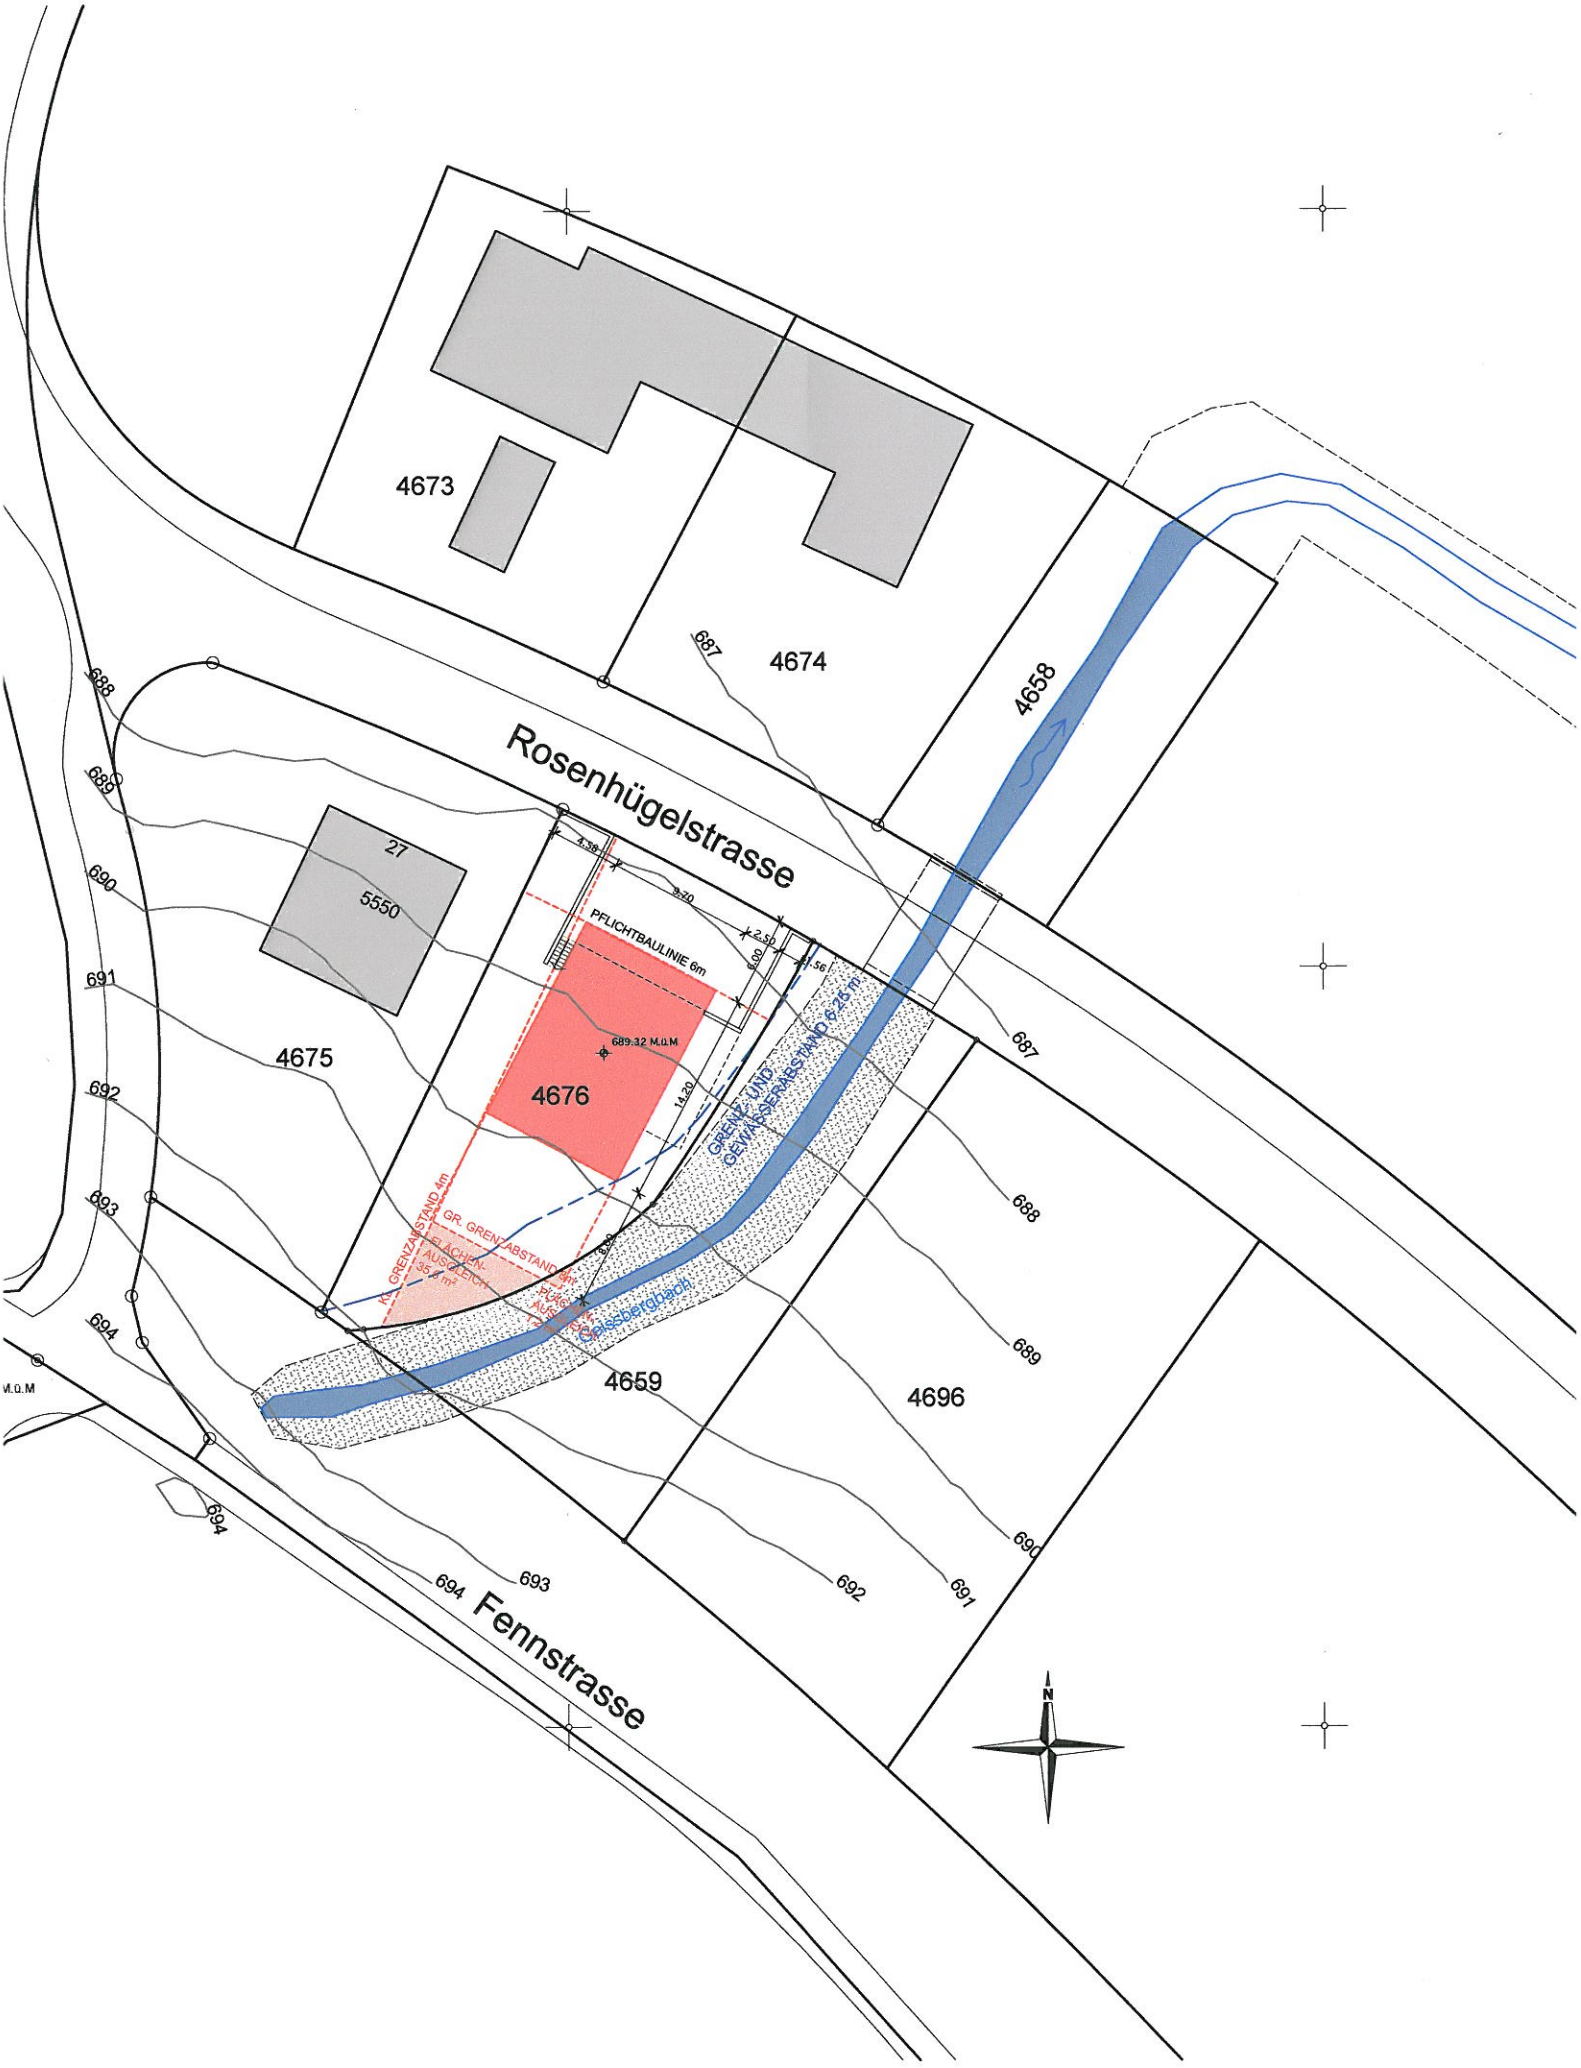
4673
4674
4658
Rosenhügelstrasse
27
5550
PFLICHTBAULINIE 6m
689.32 M.Ü.M
4676
4675
4659
4696
GRENZ- UND GEWÄSSERABSTAND 6.25 m
GR. GRENZABSTAND 4m
GRENZABSTAND 4m
Geissbergbach
Fennstrasse
687
688
689
690
691
692
693
694
N