



K&L Architekten AG | Dipl Arch ETH SIA | Obere Berneggstrasse 66 | Postfach | 9012 St.Gallen
 T 071 274 03 74 | F 071 274 03 79 | info@kl-architekten.ch | www.kl-architekten.ch

Bauherrschaft: Familie Tanner, Nelkenstrasse 34a, 9200 Gossau
560 An- und Umbau EFH Tanner, Nelkenstrasse 34a Gossau

560.200

Baueingabe
Kataster

1:500

Gez: 02.03.2018 / at

Rev: 06.04.2018 / at

Grösse: A3

Nr. *14724*
11. April 2018
 Hochbauamt
 9201 Gossau

Gossau, *11.4.2018*


Bauherr
 Grundeigentümer

 Neu

 Bestand

 Abbruch

OK f.B. EG ± 0.00 = 648.70 müM

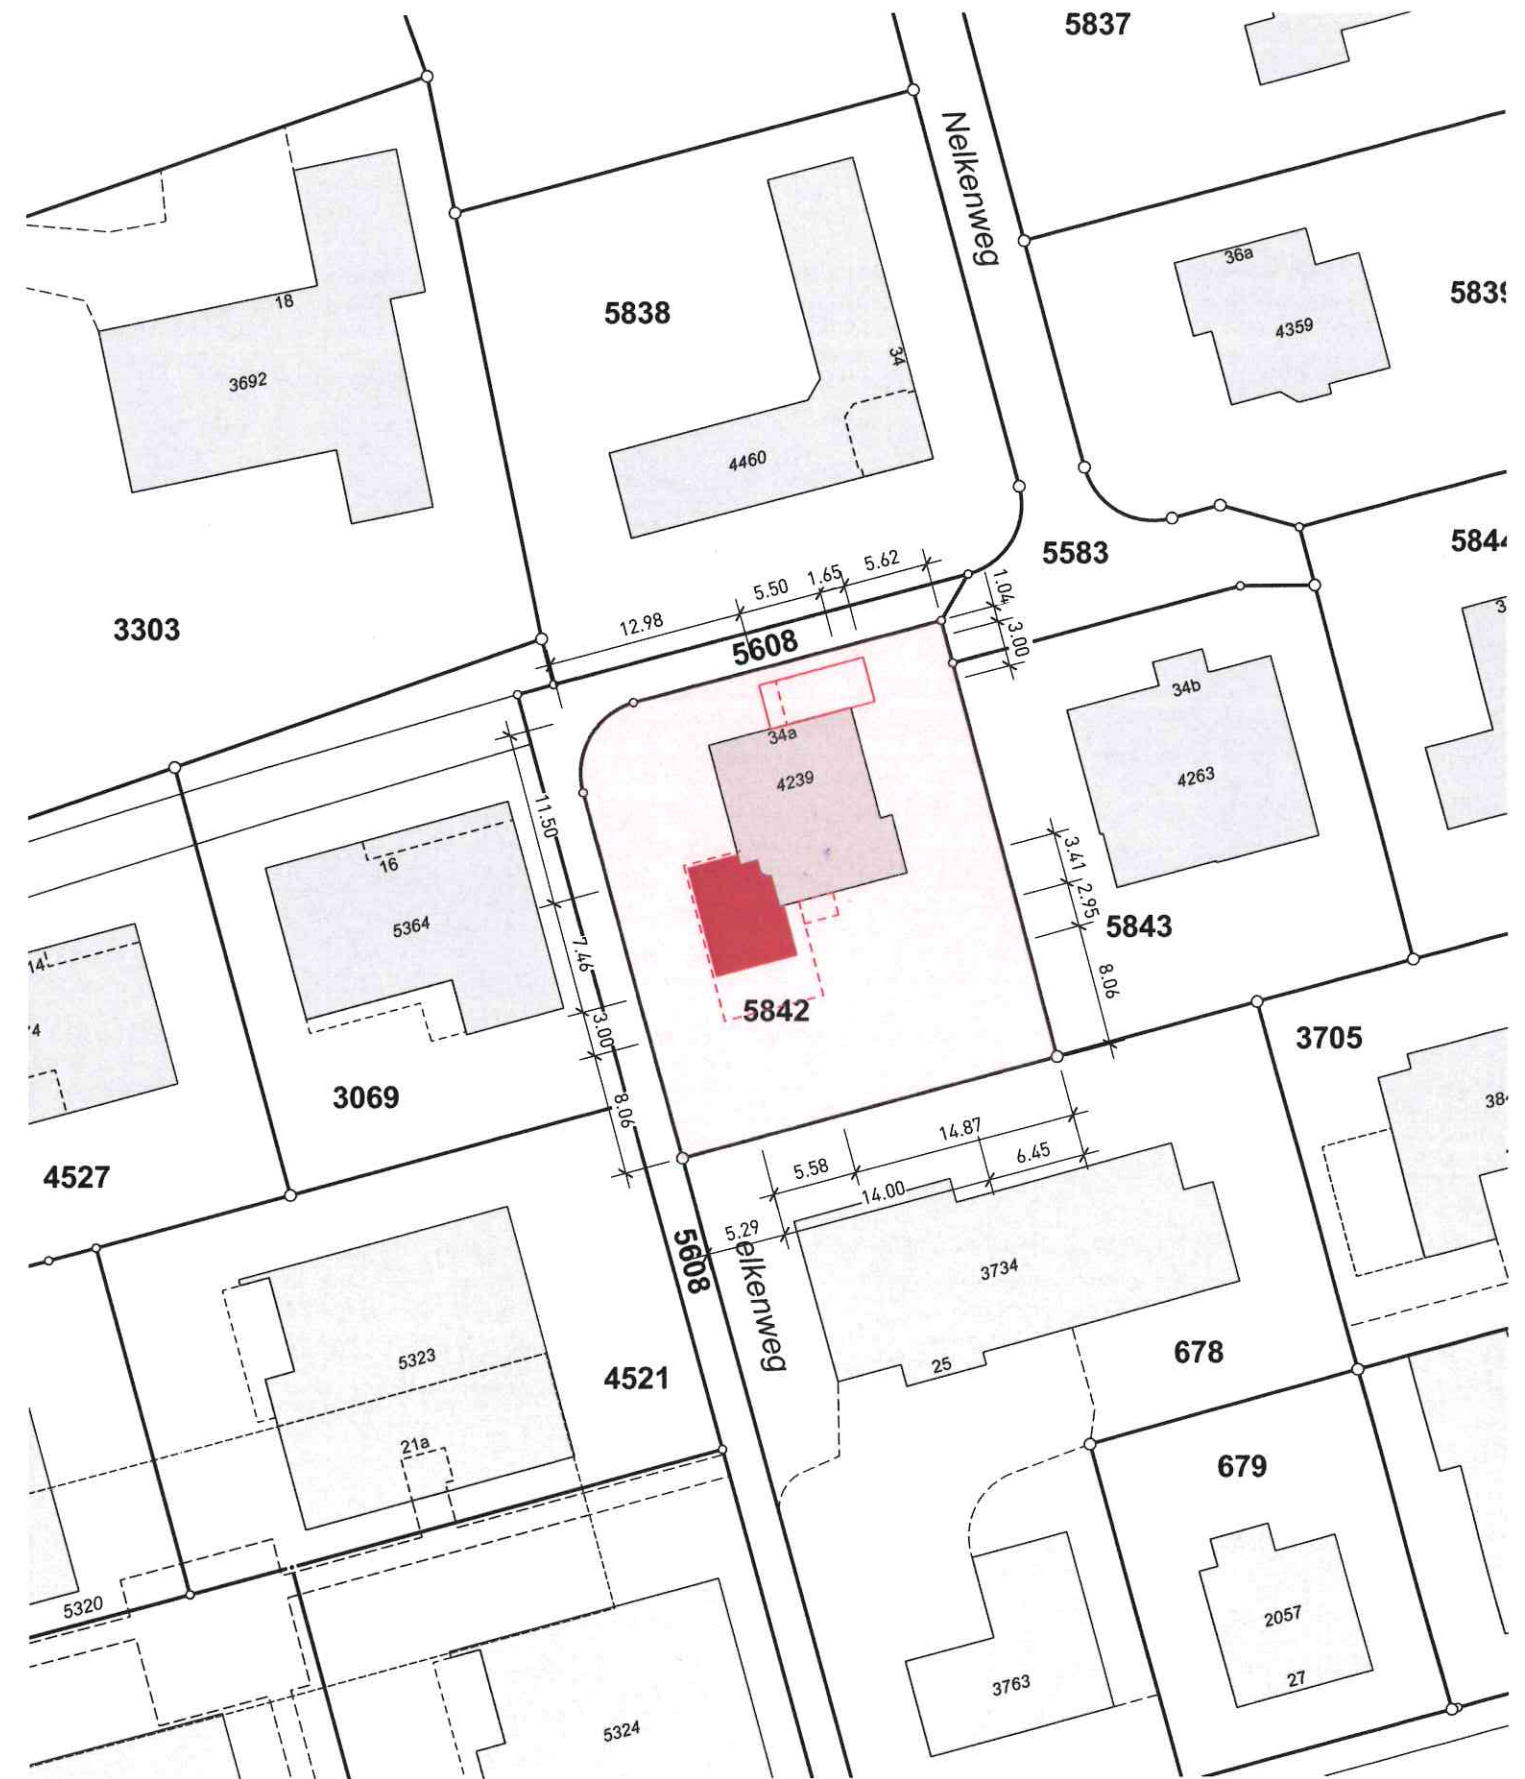

Kataster 1:500