

 <b>Krieger AG</b> Dorfstrasse 15 9525 Lenggenwil Fon: 071 947 25 46 Fax: 071 947 25 48 www.krieger-ag.ch kriegerwil@krieger-ag.ch		RNR: 38508 FN: P008493 Plan-Nr.: egp_4-2
Planung & Stalleinrichtung Projektleiter: Müller Franco Architekt: Müller Franco Datum: 09.11.2021 Maßstab: 1:100 Datum: 07.09.2023 Gezeichnet: rst Geprüft: 116775	Bauingabeplan Neubau Ökonomiegebäude Schnitt A-A, Schnitt B-B, Schnitt C-C	
Zwicker Urs Stadelweid / SG 9204 Andwil / SG Tel: 071 / 385 10 68		

© Diese Zeichnung ist urheberrechtlich geschützt und darf ohne unsere Genehmigung weder kopiert noch an Dritte Personen zugänglich gemacht werden.

±0.00 = OK fertig Boden Freisgang / Laufgang = 708.00m.ü.M  
 Bezugspunkt = OK Kante Fundament = 707.66m.ü.M = -0.34


- |                                |                         |
|--------------------------------|-------------------------|
| <b>Legende Plandarstellung</b> | <b>Legende Umgebung</b> |
| Bestehend                      | Wiese                   |
| Abbruch                        | Beton                   |
| Neu                            | Asphalt best.           |
|                                | Asphalt neu             |
| <b>Legende Werkleitungen</b>   | Gartenplatten best.     |
| Schmutzwasser neu              | Gartenplatten neu       |
| Schmutzwasser best.            | Kies best.              |
| Regenwasser neu                | Kies neu                |
| Regenwasser best.              | Wald                    |
| Trinkwasser                    | Terrain gewachsen       |
| Elektro                        | Terrain neu             |
| Telefon/Internet               |                         |

Bauherrschaft / Grundeigentümer: \_\_\_\_\_


Planverfasser: \_\_\_\_\_

Datum: 11.10.2023

Schnitt A-A

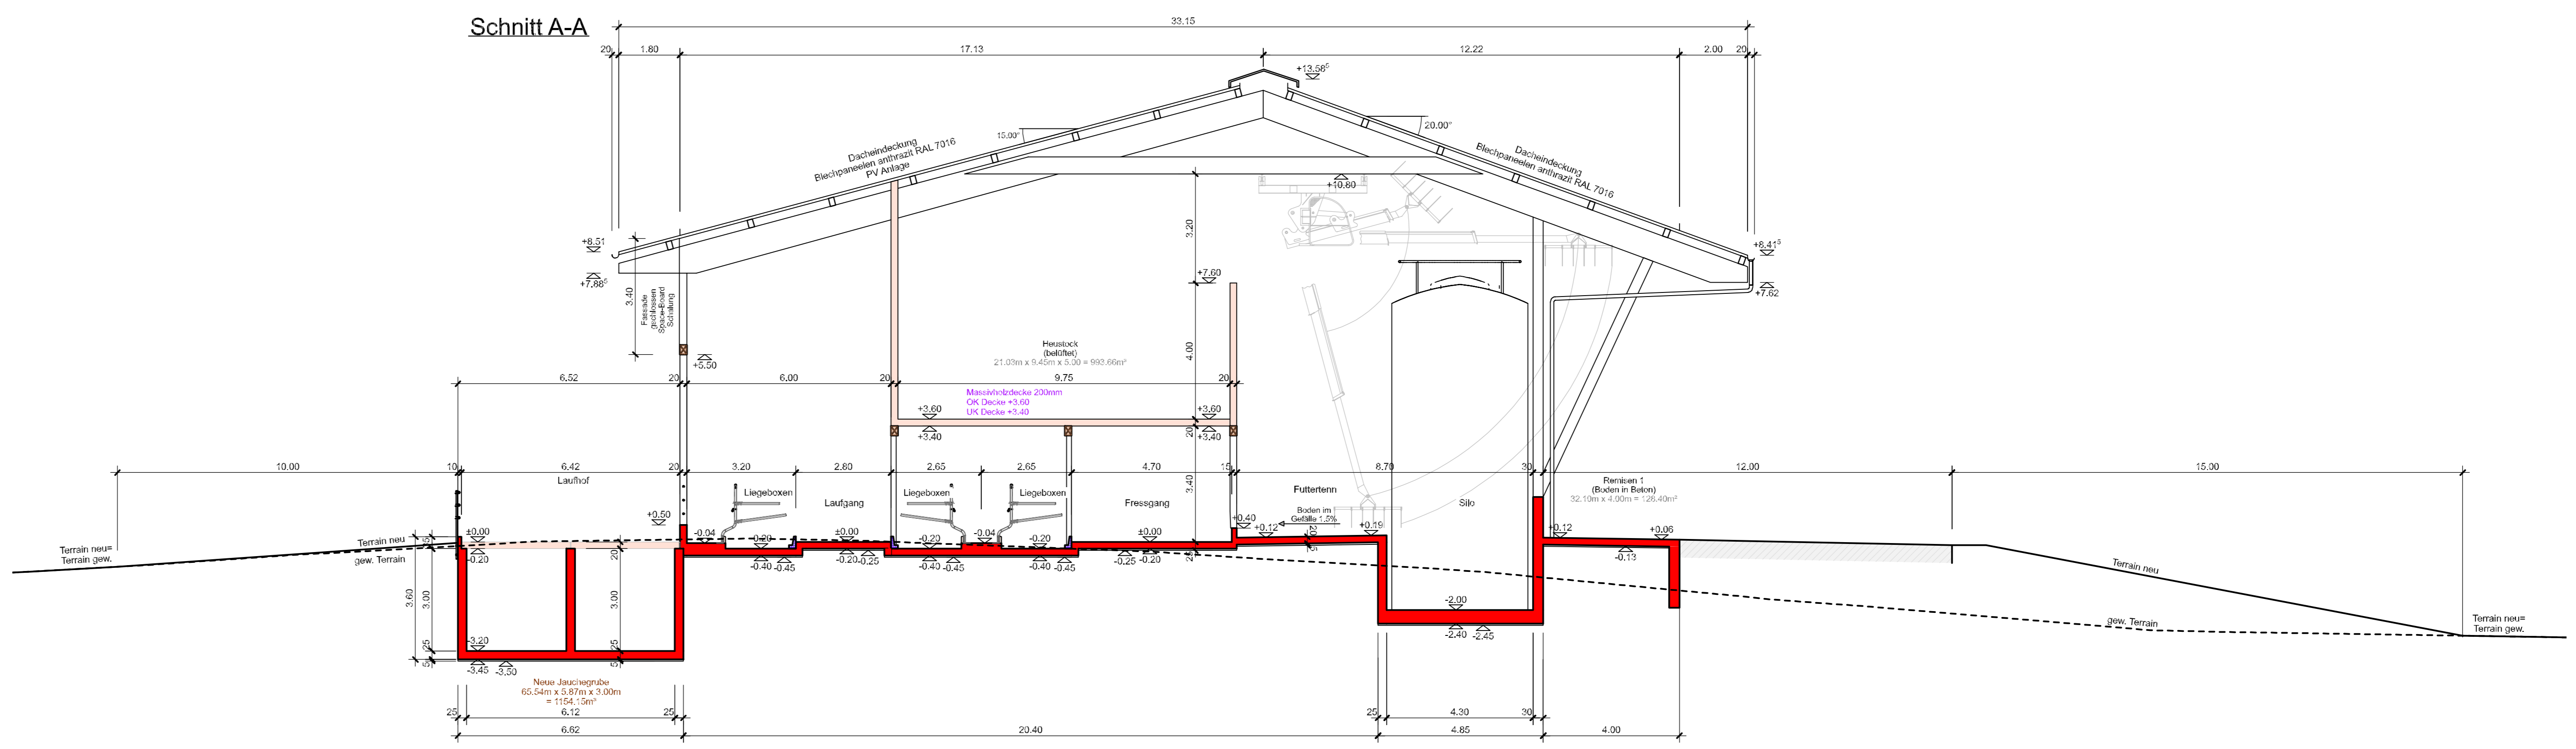

Schnitt B-B

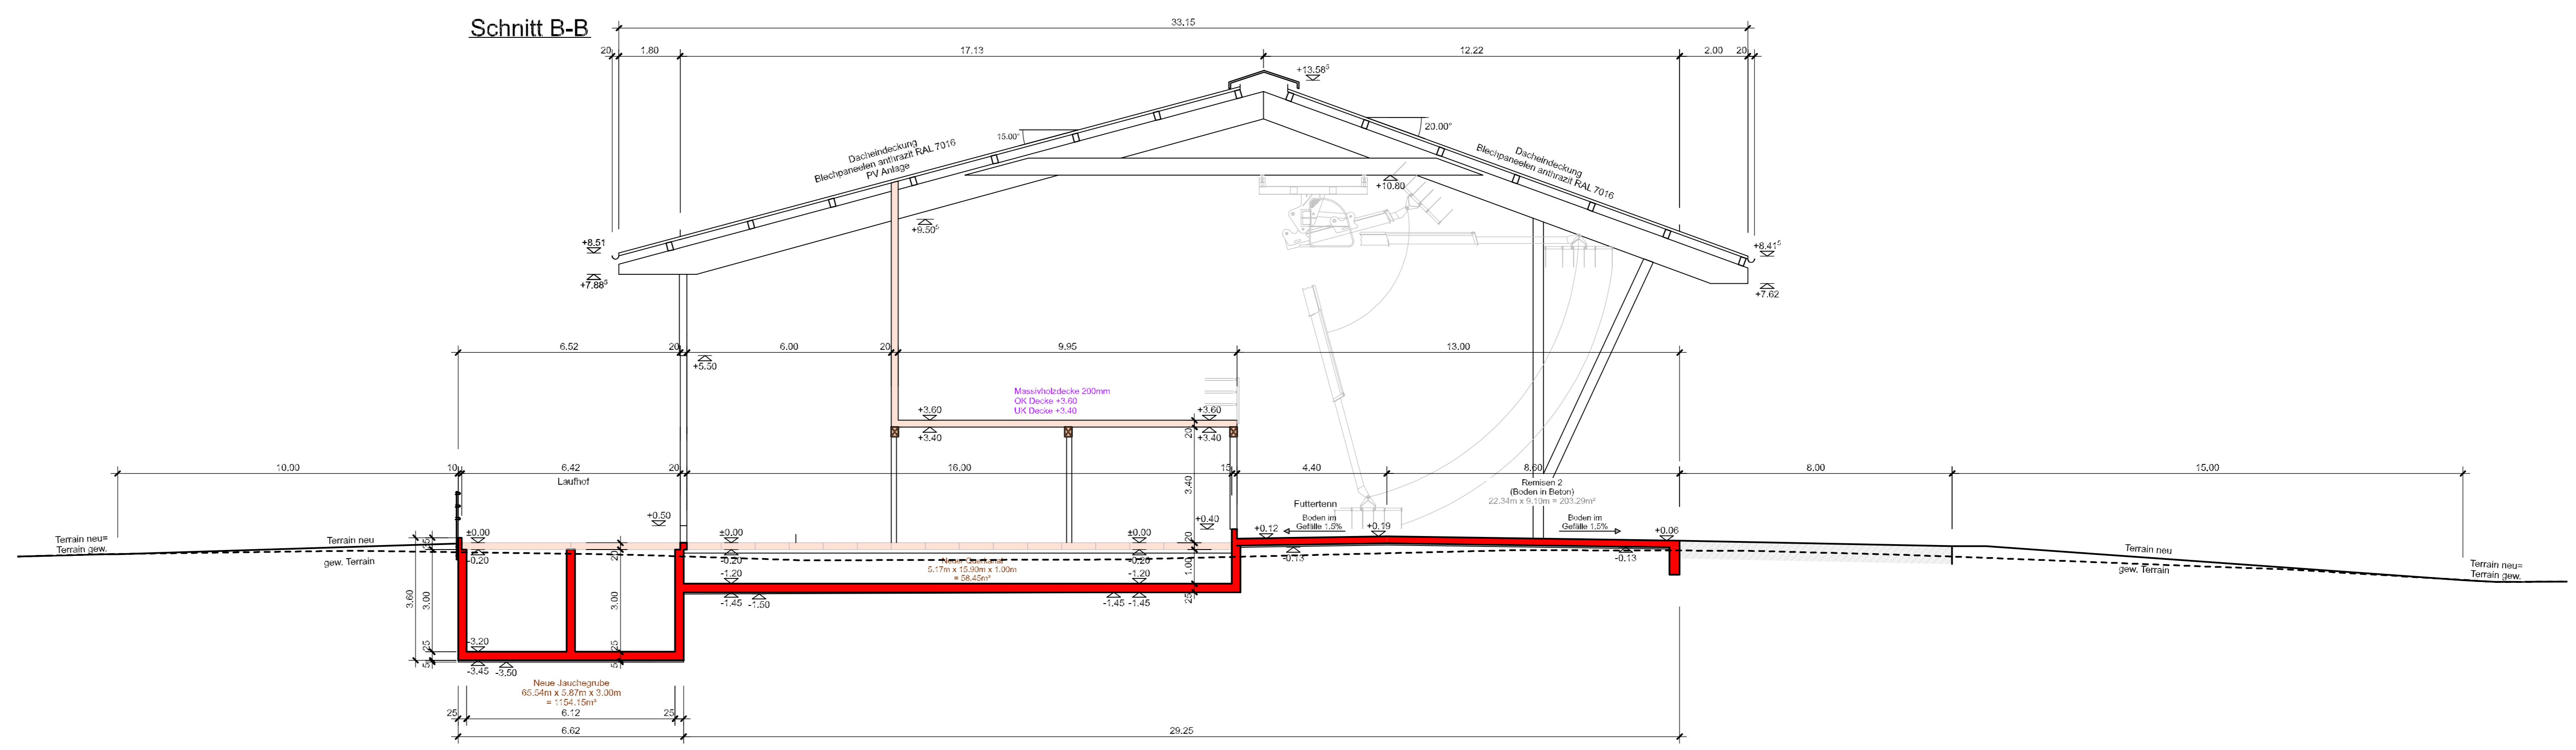

Schnitt C-C

