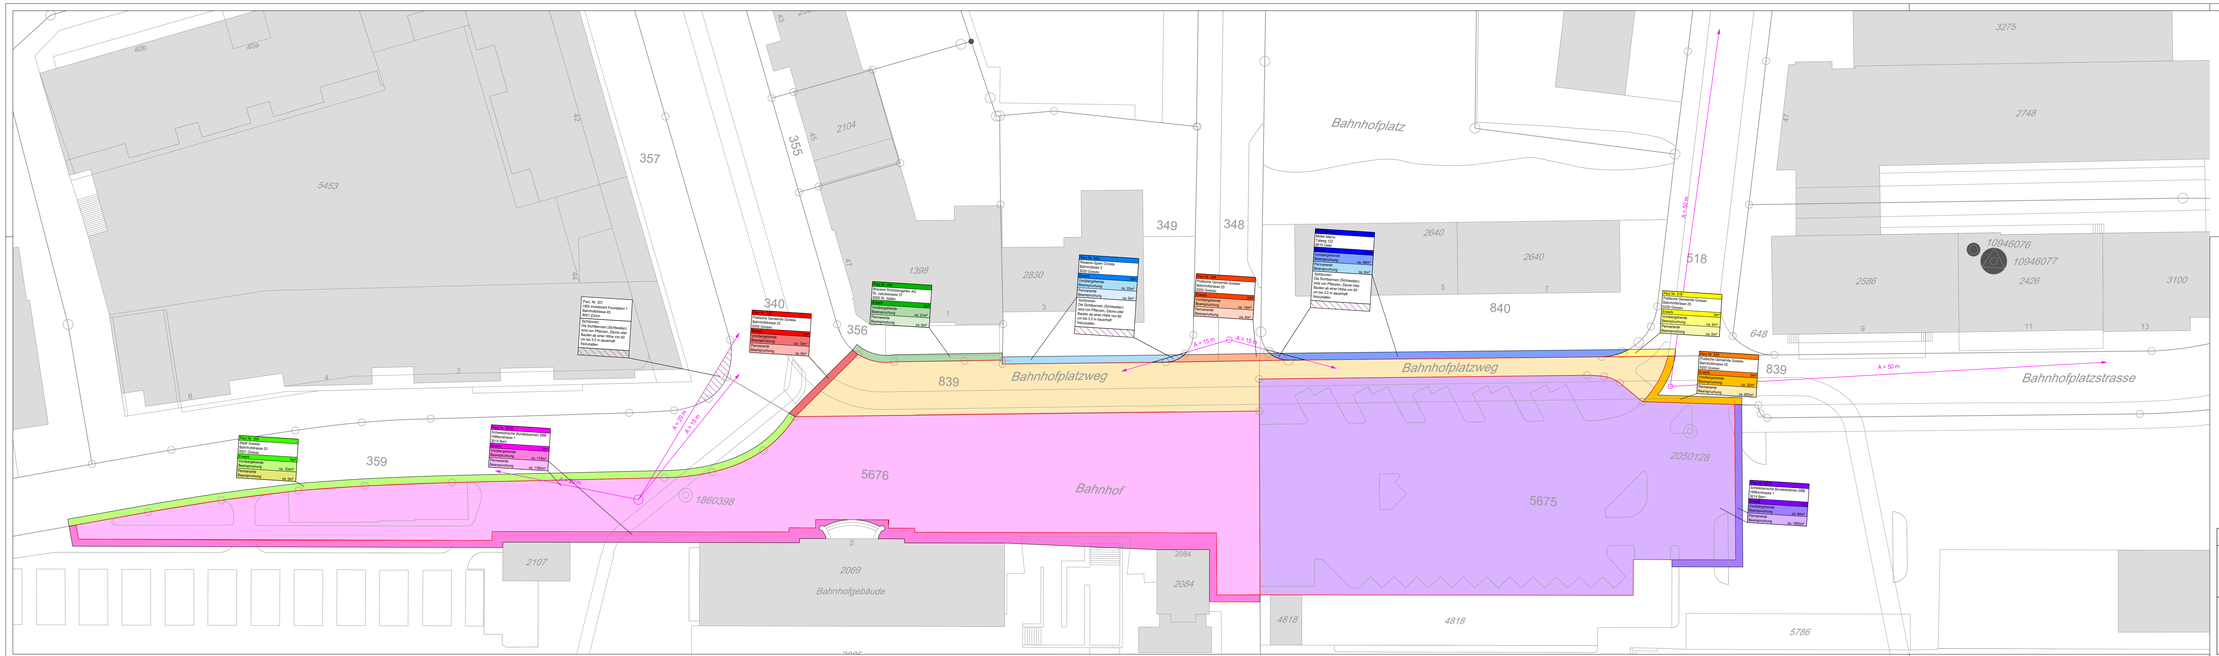

Projektperimeter Teilstrassenplan

Sichtweiten

Sichtzonen:
Die Sichtbermen (Sichtwellen) sind von Pflanzen, Zäune oder Bauten ab einer Höhe von 60 cm bis 3.0 m dauerhaft freizuhalten

Neugestaltung Bushof, Gossau SG

Landerwerbs-, Enteignungs-, und Sichtzonenplan

Auflageprojekt

BORGOGNO/EGGENBERGER
BAUINGENIEURE
Bergopro Eigenberger + Partner AG
Dorfstrasse 5
Gaiserstrasse 8
CH-9000 St.Gallen

Telefon +41 71 266 55 66

Plan-Nr.	2020-533-641	Massstab: 1:200	Dat. 30.9.2022
			Gez. LD
			Kontr. WB
			Format: 46/175