


LEGENDE


- Beton
- Fahrbahn
- Bestehend
- Anpassung

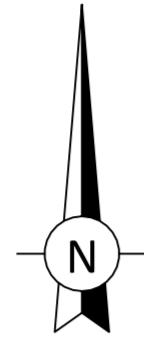

Überbauung Haldenbühl 9200 Gossau

BAUPROJEKT

Situation 1:100
Tiefgarageneinfahrt

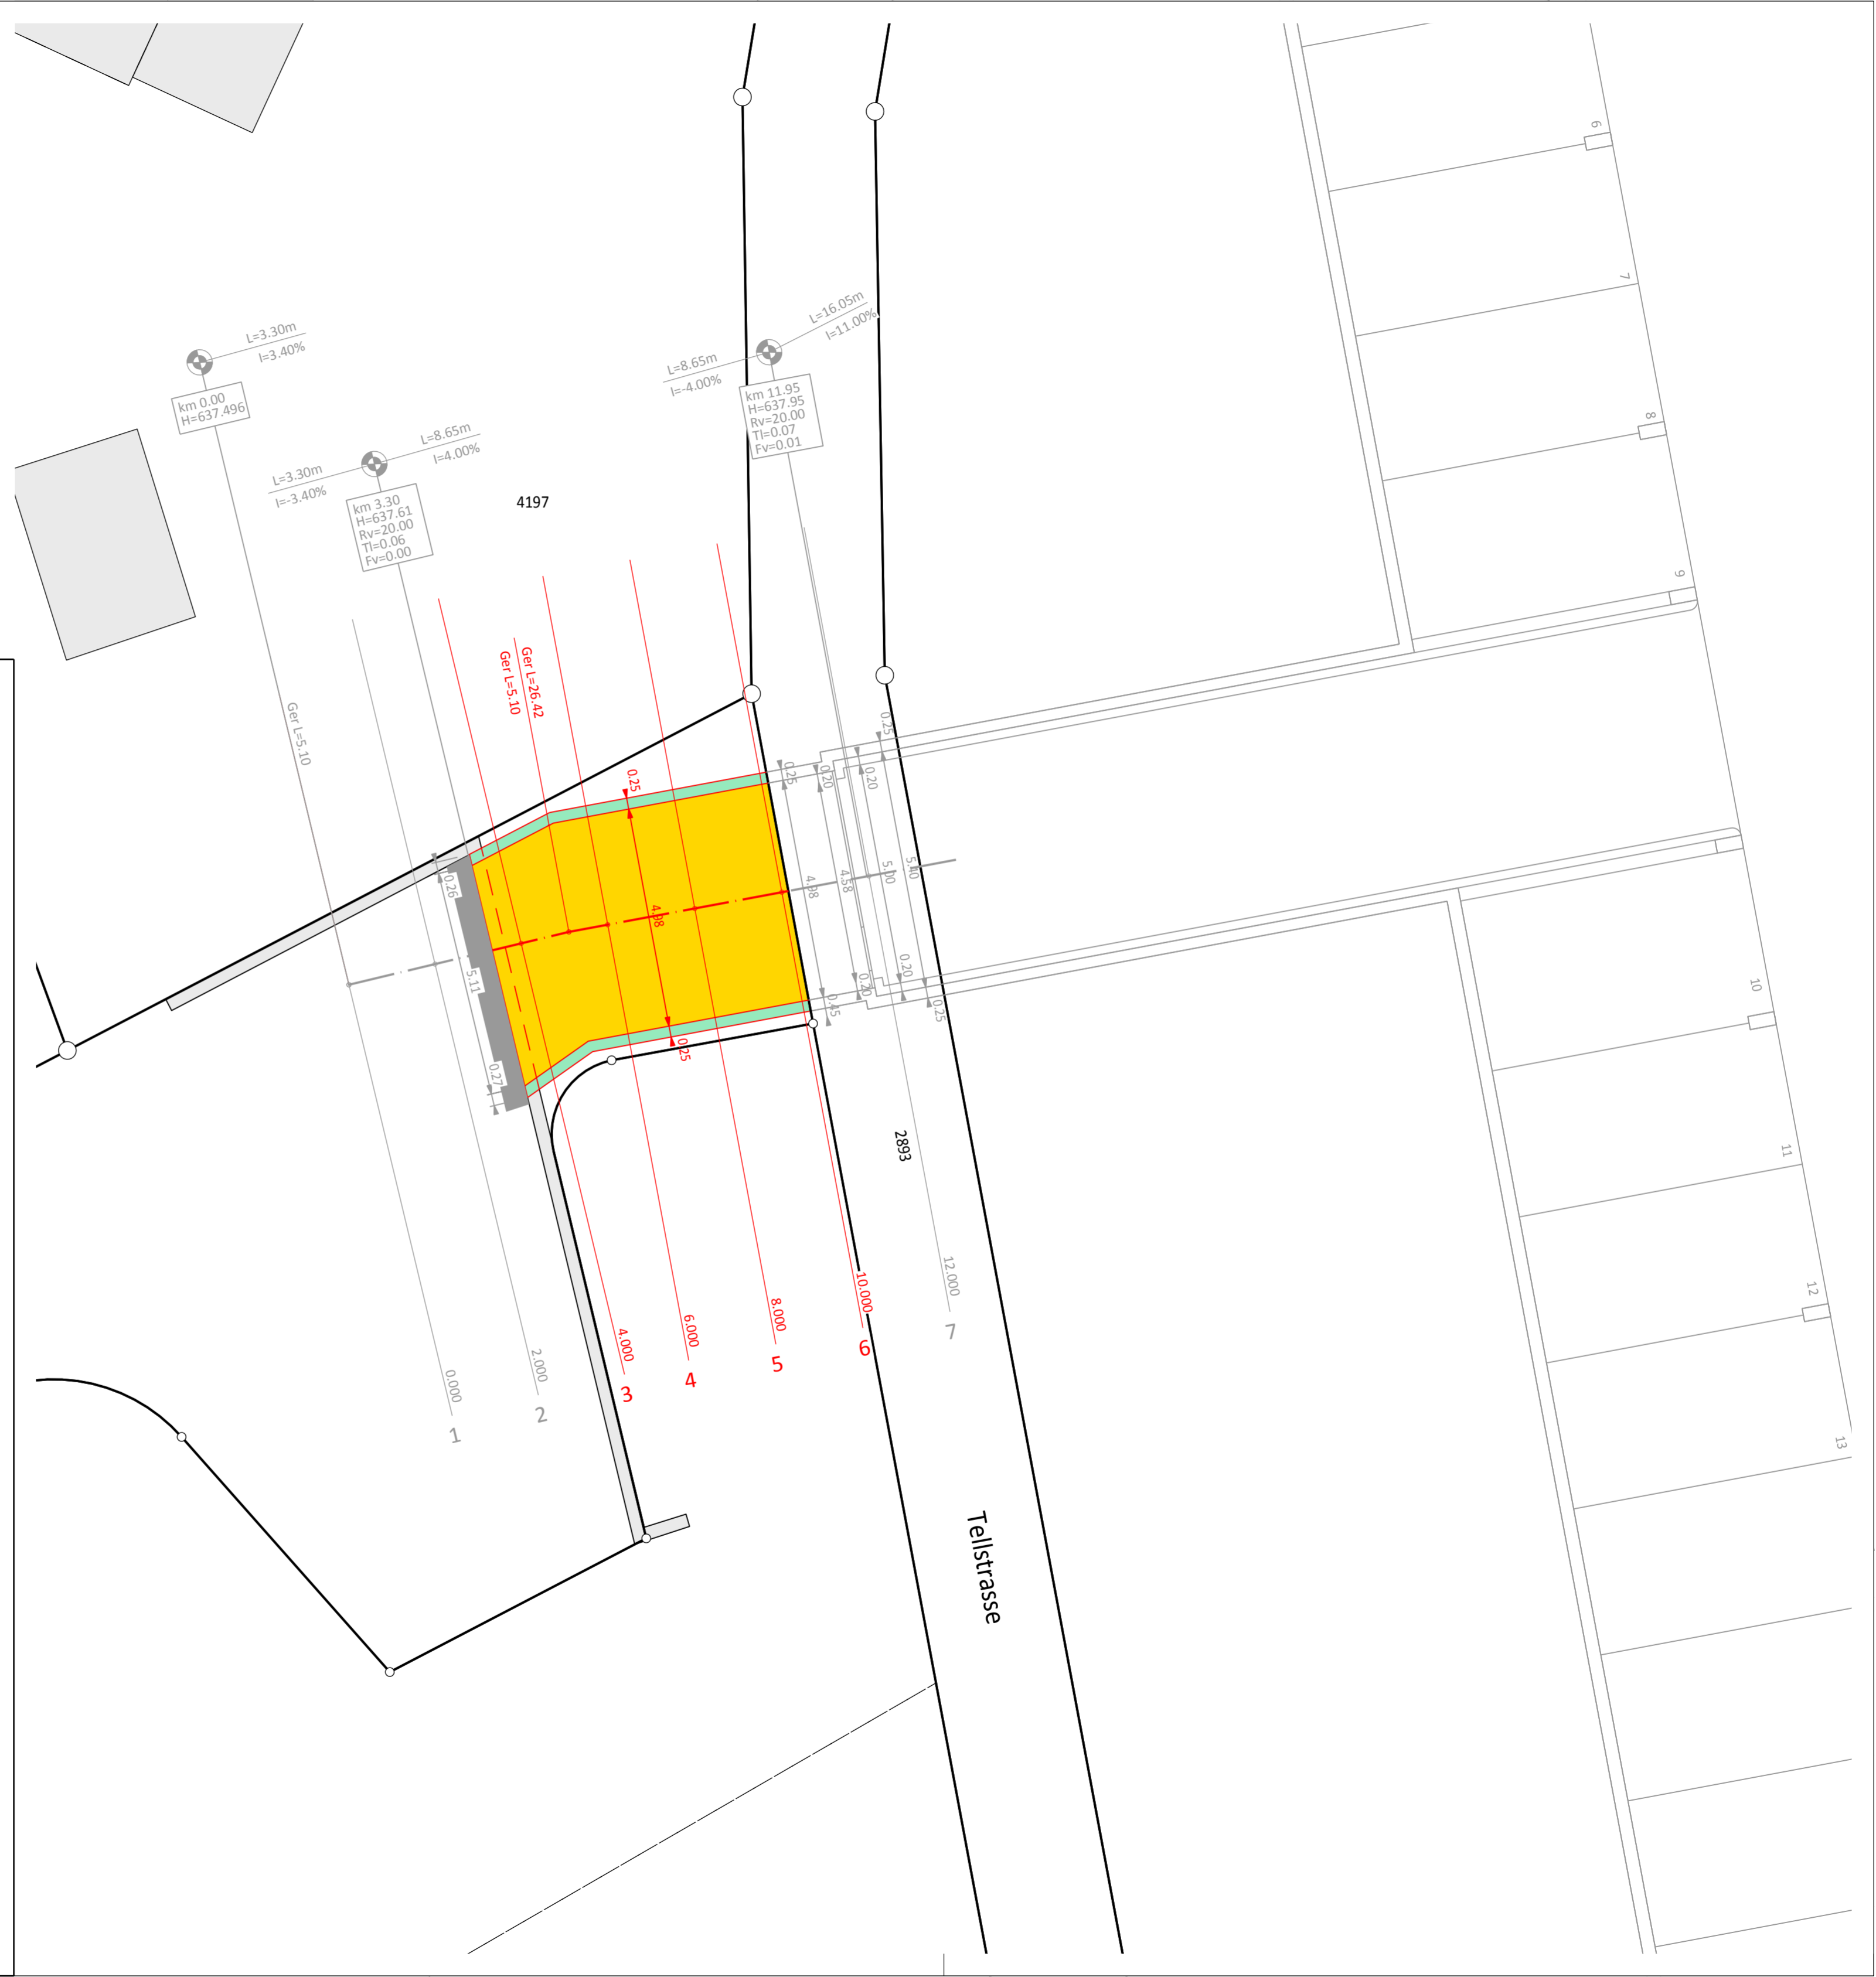

PROJEKTVERFASSER:



SJB.KEMPTER.FITZE AG
INGENIEURE + PLANER SIA USIC
St. Gallerstrasse 60, CH-9200 Gossau
Tel. 071/385 29 04, Fax 071/385 92 18
www.sjb.ch

PLAN NR. 210.023-01

Format: 45 / 63

AEND.	ENTW.	GEZ.	KONTR.	DATUM
	Ke	Ke	Ku	12.10.2012
a	Ke	Gb	Ku	16.10.2012
b	us	mg	us	22.11.2012
c				

GENEHMIGUNG:

AUSFERTIGUNG FÜR: