



Situationsplan

Albert Forster | Sommerau | 9200 Gossau  
Neubau Boxenlaufstall

Baueingabe | 30.01.2013

egger partner ag | Neukircherstr. 1 | 9215 Schönenberg an der Thur  
T 071 644 81 81 | www.egger-partner.ch | info@egger-partner.ch

9000 Gossau; 30. Jan. 2013

Die Bauherrschaft: A. Forster

Der Grundeigentümer: A. Forster


Der Architekt: A. Egger

**Bauakten**

Nr. 13252

- 4. Feb. 2013

Hochbauamt  
9201 Gossau

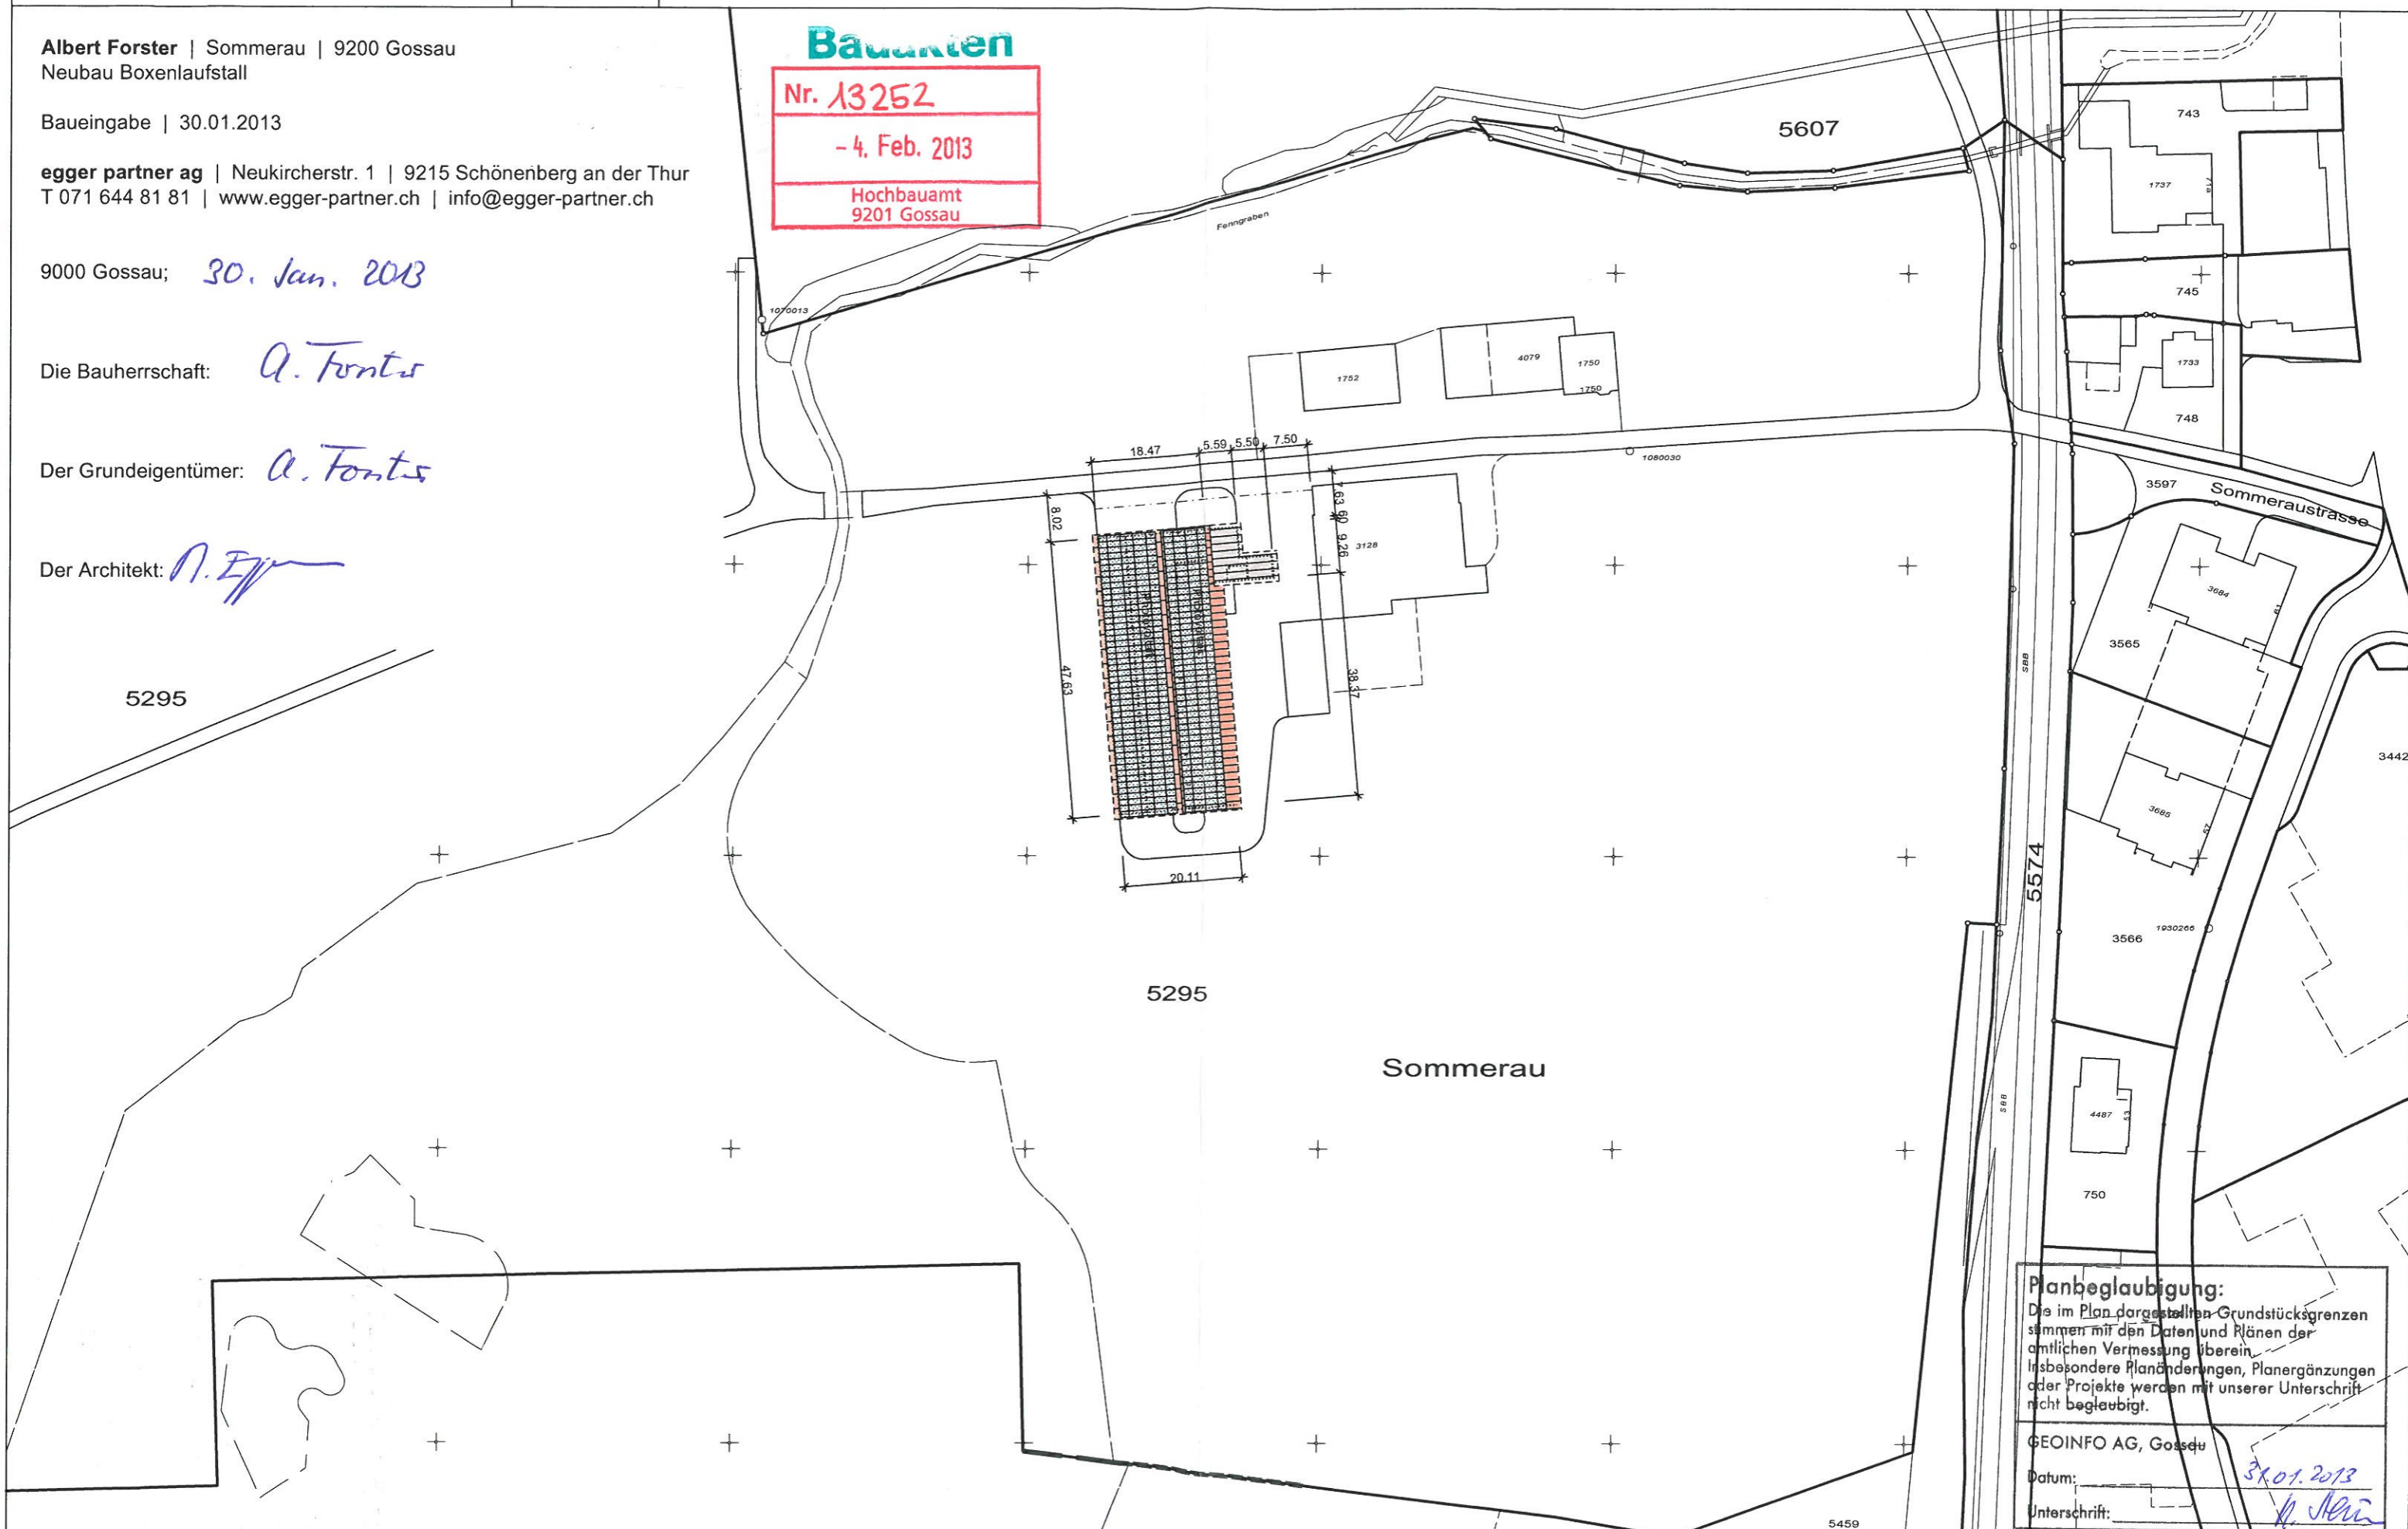

**Planbeglaubigung:**  
 Die im Plan dargestellten Grundstücksgrenzen stimmen mit den Daten und Plänen der amtlichen Vermessung überein. Insbesondere Planänderungen, Planergänzungen oder Projekte werden mit unserer Unterschrift nicht beglaubigt.

GEOINFO AG, Gossau  
 Datum: 31.01.2013  
 Unterschrift: [Signature]