



Querschnitt 1-1 1:50

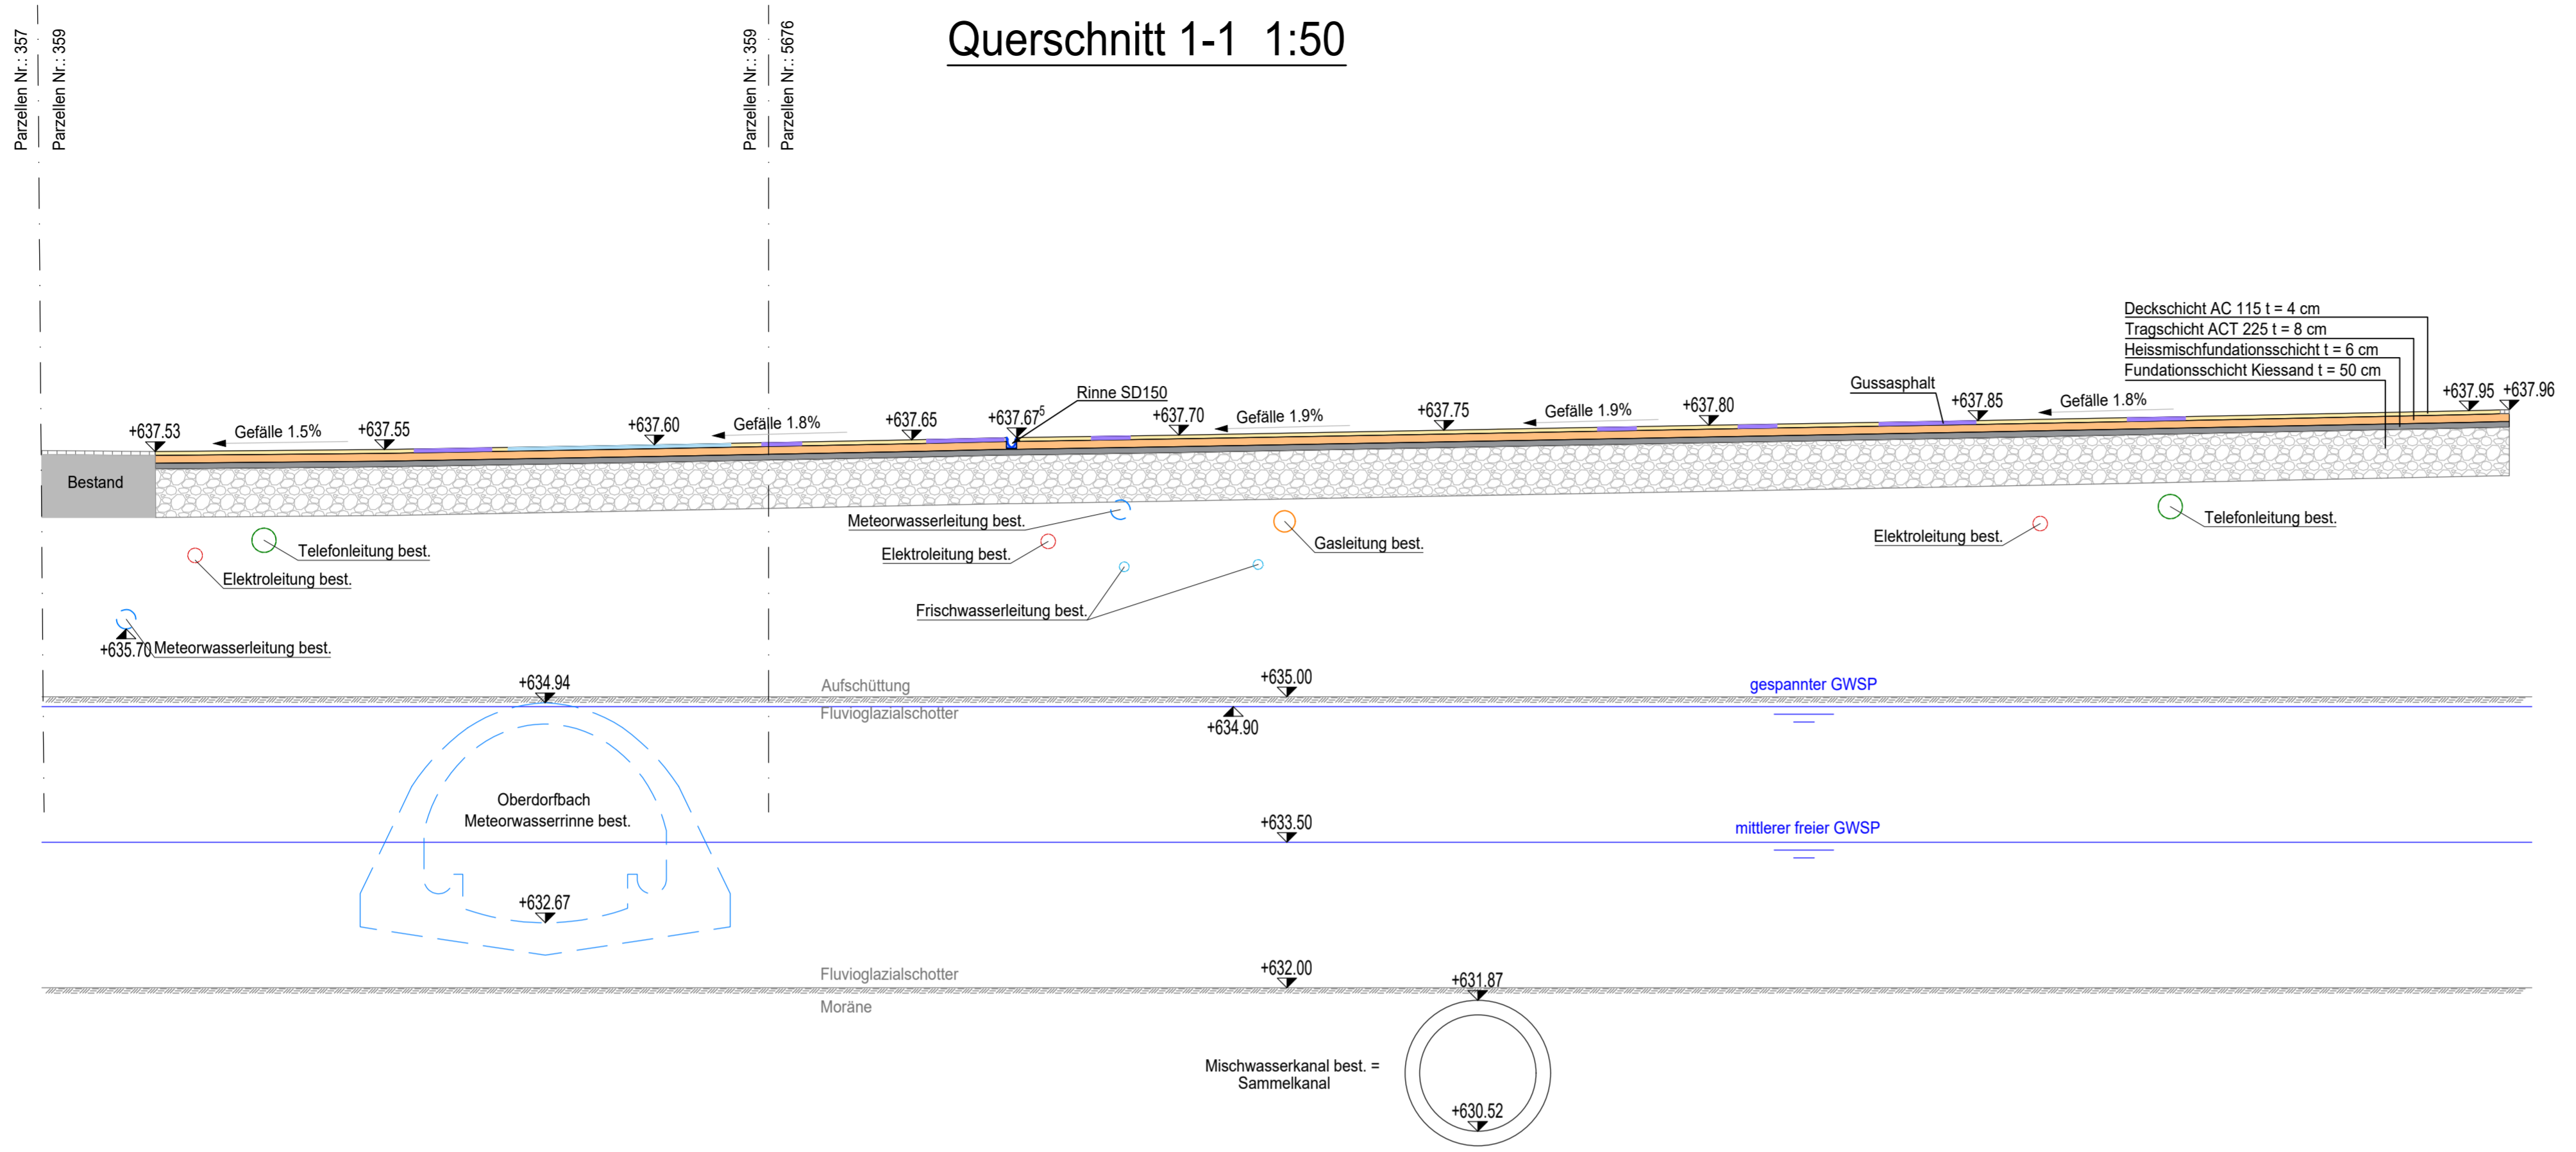

Querschnitt 2-2 1:50

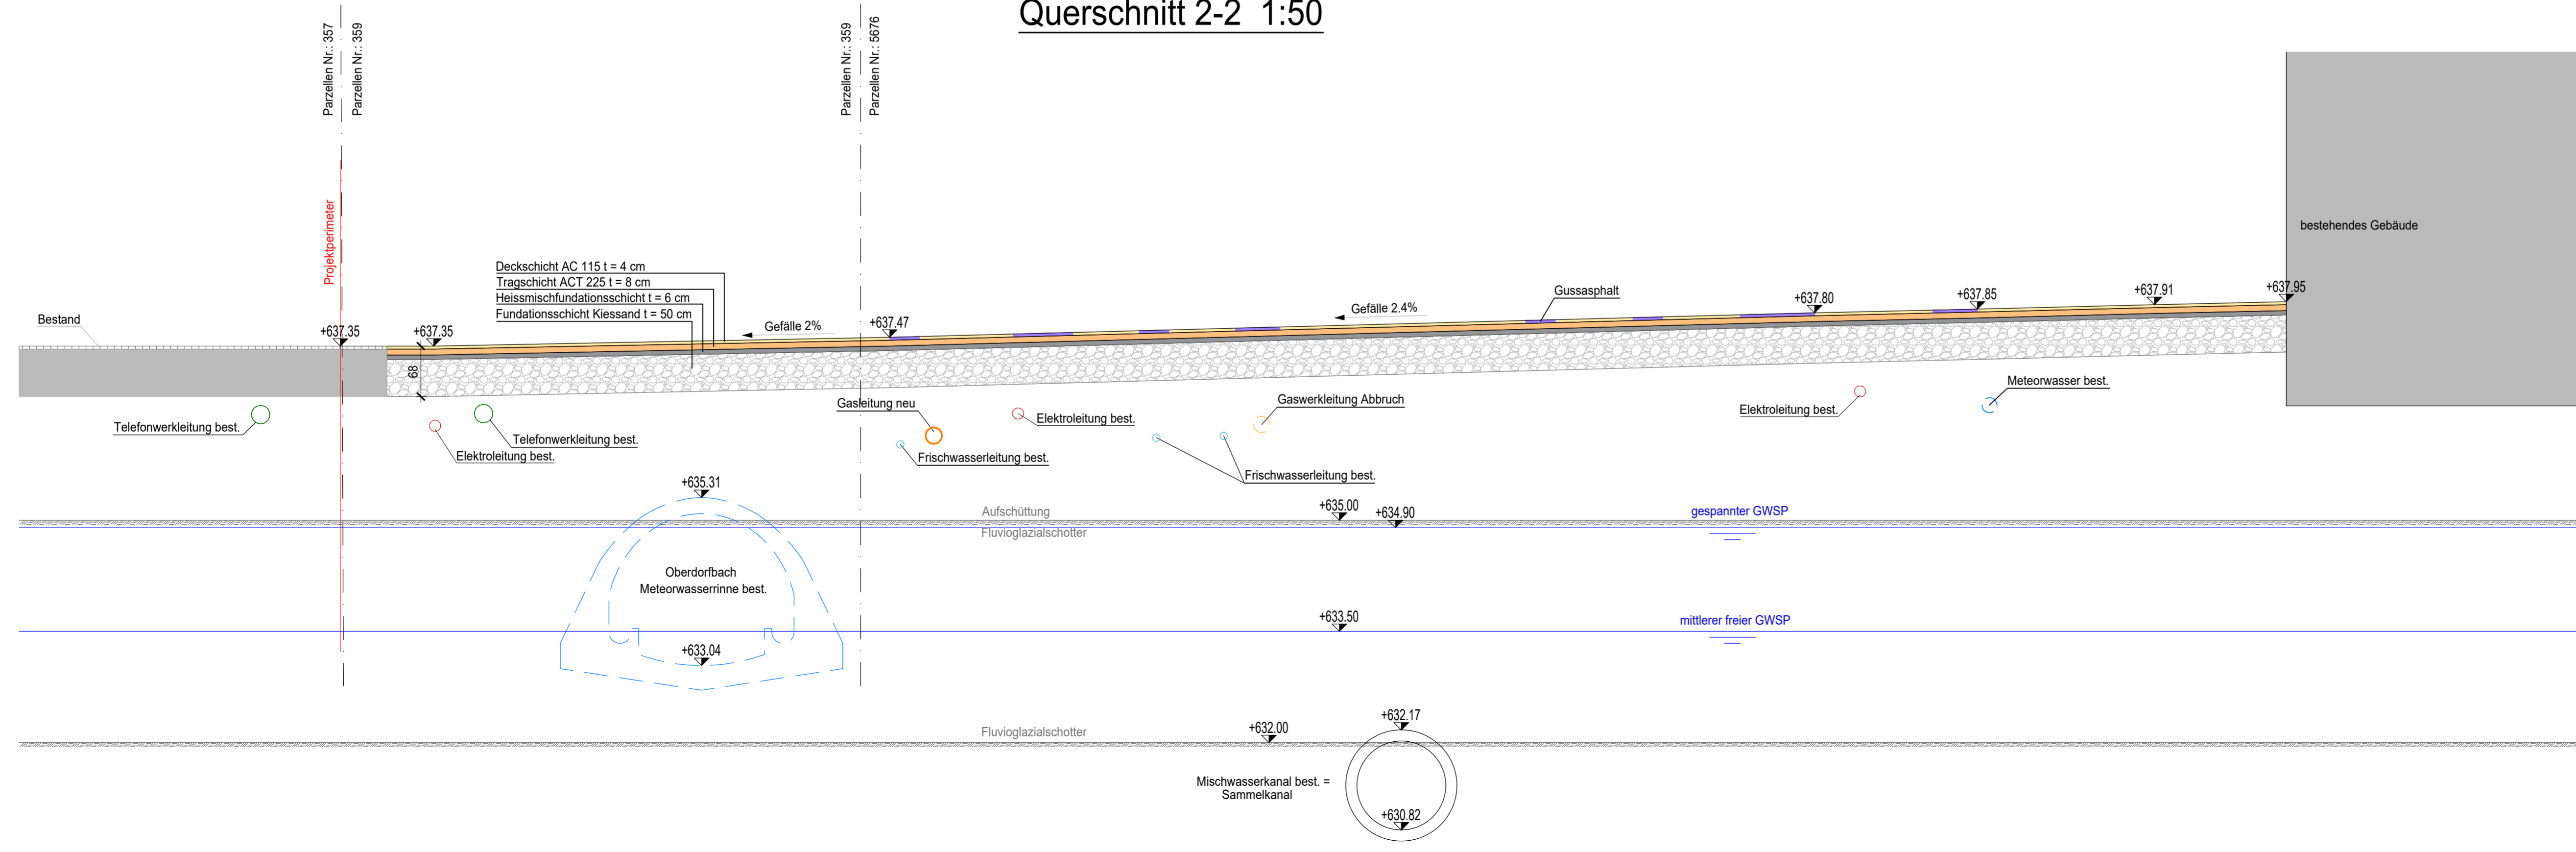

Legende	
Deckschicht AC 115	
Tragschicht ACT 225	
Heissmischfundationsschicht	
Gussasphalt	
Pflastersteine bestehend	
Fundationsschicht Kiessand	

Hiezu Pläne:
 Gesamtübersicht, Ausführungsplan Nr. 2491.16-012

Neugestaltung Bushof, Gossau SG			
Querschnitte 1 + 2 Bahnhofplatz			
Bauprojekt			
 BORGOGNO EGGENBERGER BAUINGENIEURE Borgogno Eggenberger + Partner AG Bauingenieure Güterbahnhofstrasse 6 CH-9000 St.Gallen Telefon 0041 (0)71 288 55 88 Telefax 0041 (0)71 288 05 44	Plan-Nr. 2020-533-625	Massstab: 1:50	Dat. 16.04.2021