




Stadtrat
Bahnhofstrasse 25
9201 Gossau
Tel. 071 388 41 11
Fax 071 229 13 37



Halden- / Lerchenstrasse
AP Nr. 32.81R
Velostrasse
Signalisations- und Markierungsplan 1:200
Hofeggstrasse bis Drosselweg
Bau- / Auflageprojekt

- Legende:**
- Signal neu
 - Signal bestehend
 - Signal Abbruch
 - FGSO Fläche neu
 - Velo Piktogramm neu
 - Markierung neu
 - Markierung best.
 - Markierung demarkieren
 - Abbruch
 - Hinweis: Fahrrichtungen

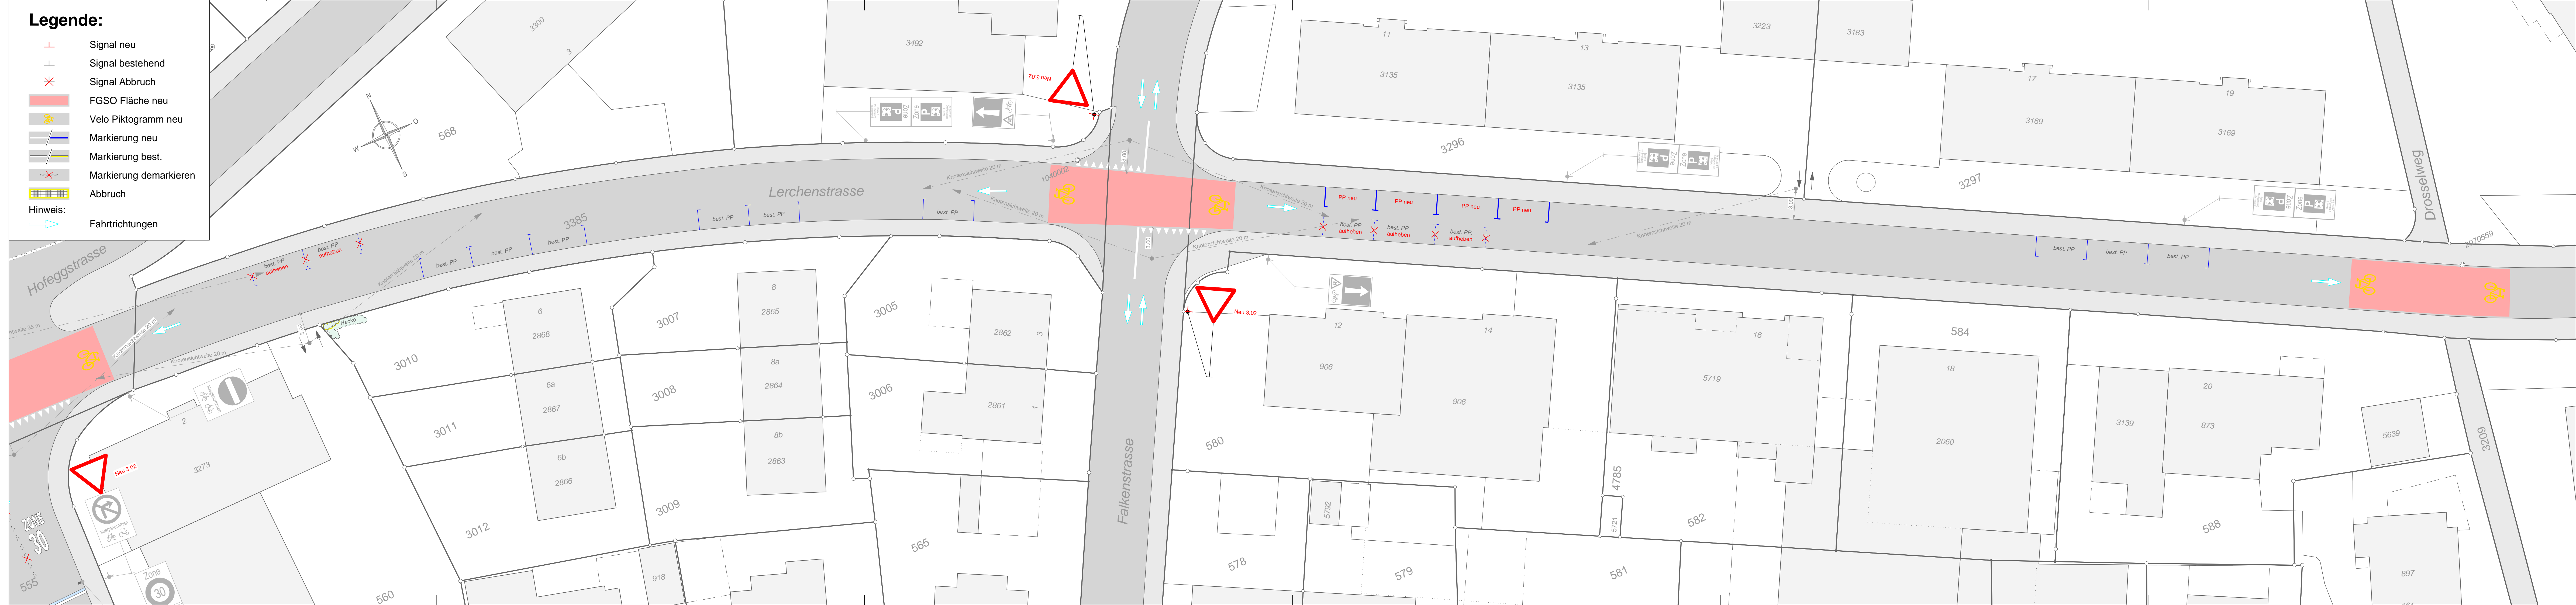

31. Oktober 2022 bis 29. November 2022
Mitwirkung von / bis

vom Stadtrat erlassen am
Stadtpäsident Stadtschreiberin
öffentlich aufgelegt von / bis

Mobilitätslösungen
Daniel Schöbi
Gütschstrasse 12
9200 Gossau
T 078 711 88 88
daniel.schoebi@clemo.ch

wälli Ingenieure
Heiligkreuzstrasse 5
9008 St. Gallen
T 058 100 90 05
st.gallen@waelli.ch
www.waelli.ch

Projekt: mho DaS 22.03.2023 3105-0687-38.6
Gez. Kontr. Datum Plan Nr.
Änderungen: Reg. Nr.

Projektfasser: 30 x 147
Gez. Kontr. Datum Plangrösse