

Gallusweg Bahnhofstrasse bis Säntisstrasse Strassenbauprojekt

25. April 2022 bis 27. Mai 2022

Mitwirkung von / bis


vom Stadtrat erlassen am

Stadtpräsident Stadtschreiberin

öffentlich aufgelegt von / bis

Landerwerb 1:200

Massstab: 1:200	Datum: 15.09.2022	Rev. A)	Auflageprojekt Plan Nr: 2770.3210-102
Format: 30x84	Gez./Vis. mov / kec	Rev. B)	
Filename:		Rev. C)	

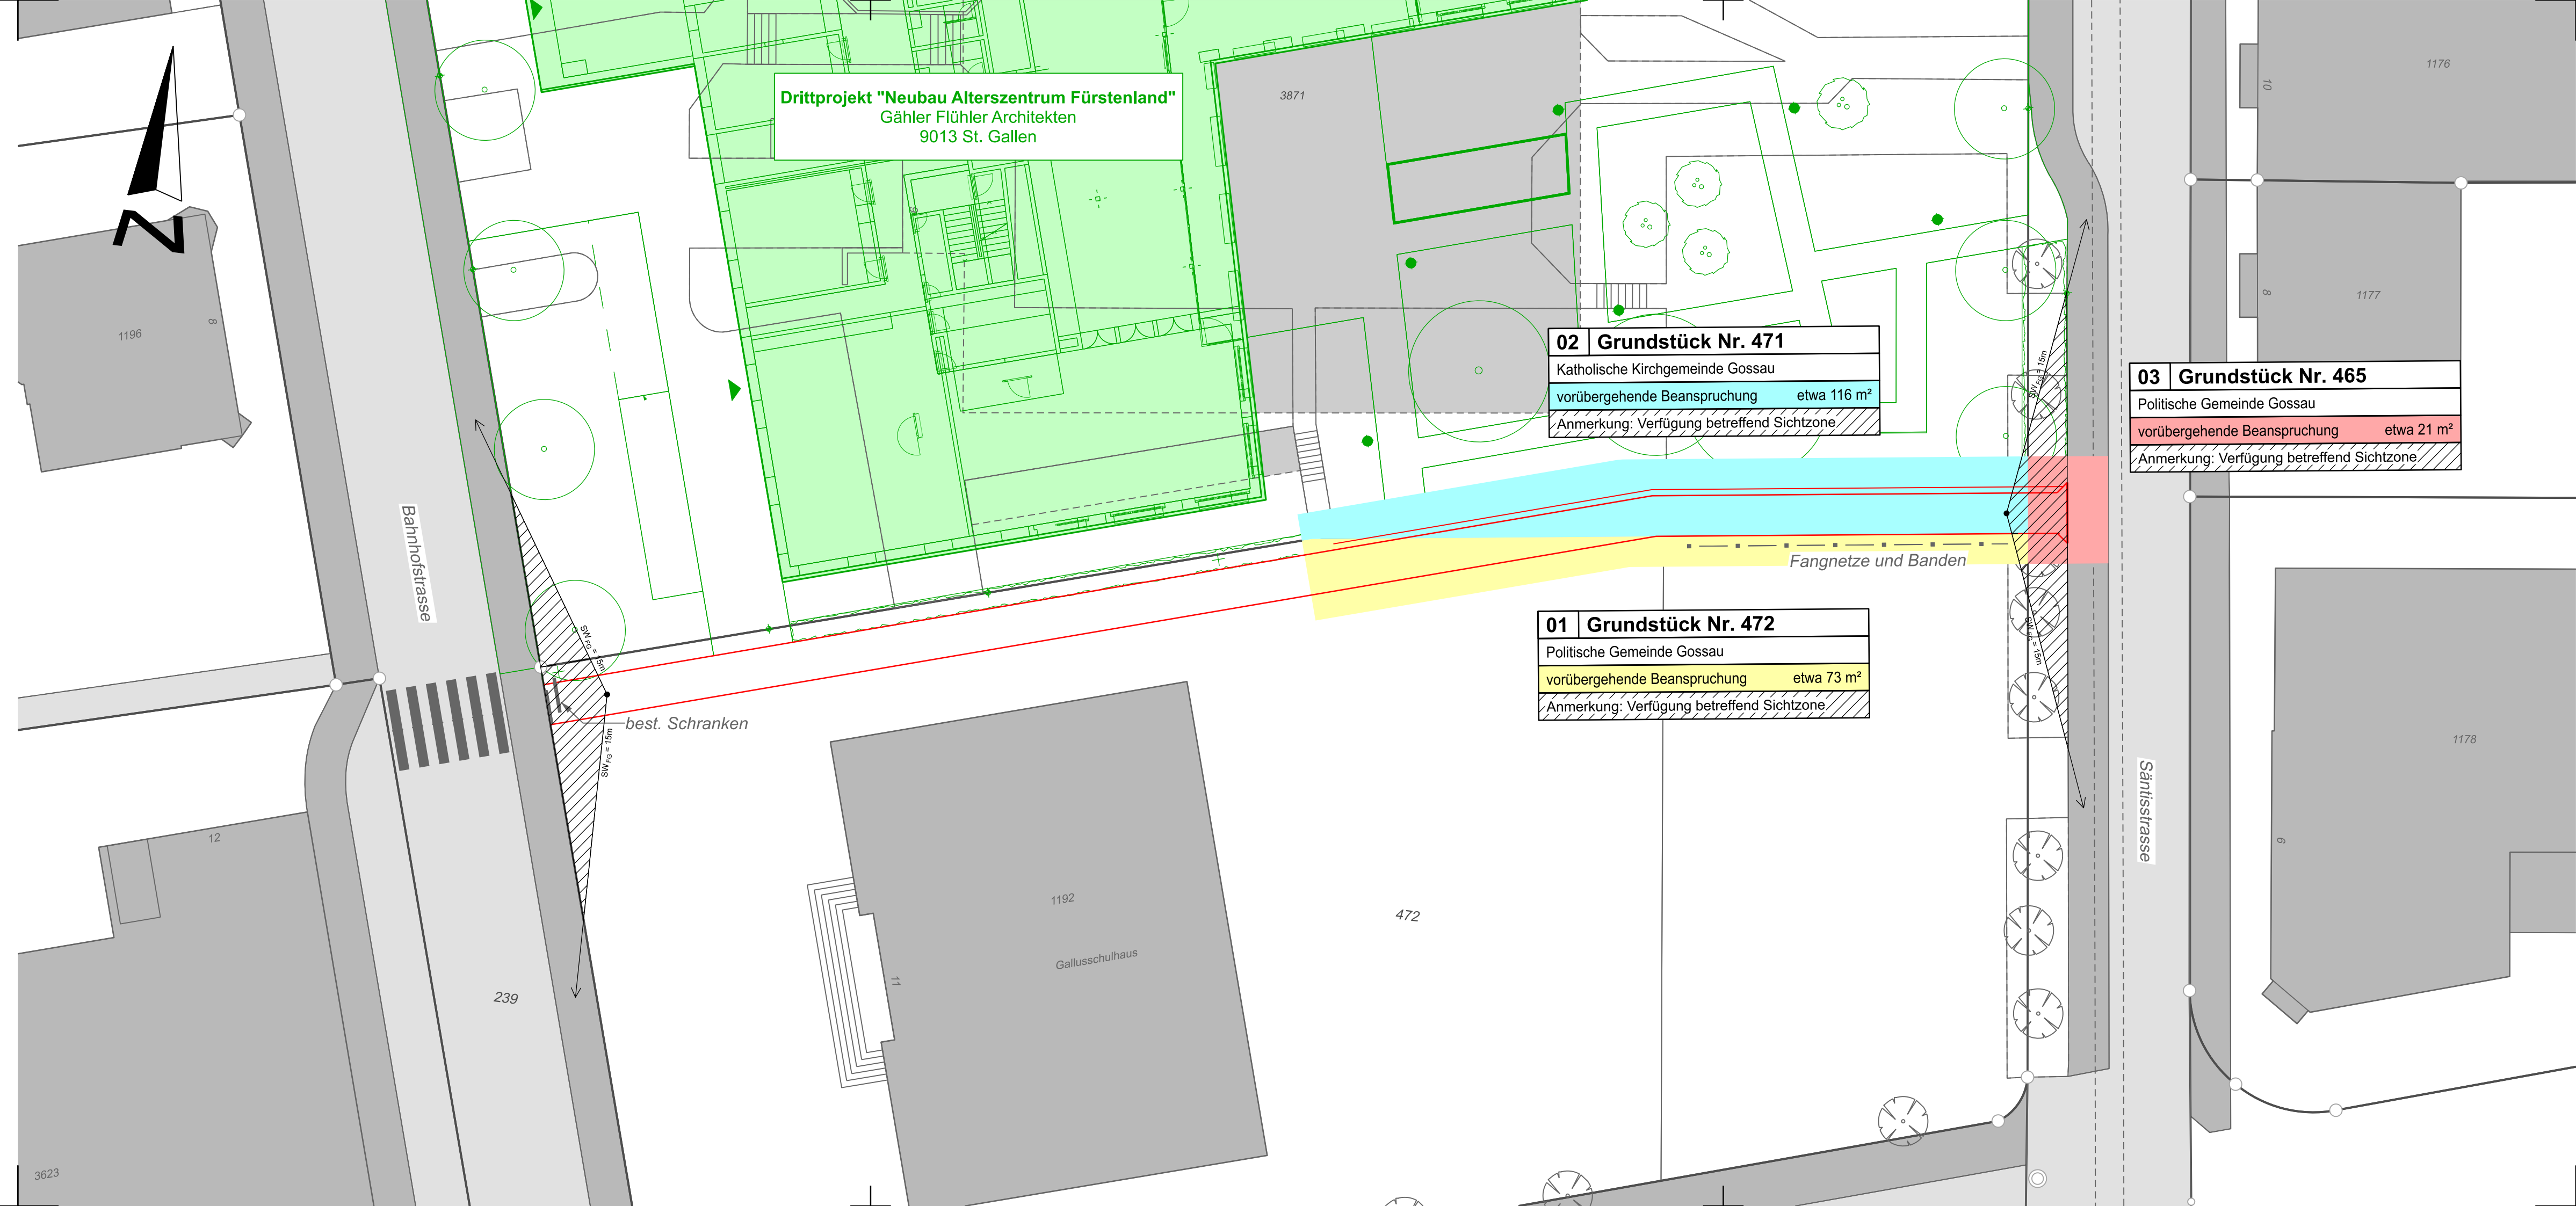

Drittprojekt "Neubau Alterszentrum Fürstenland"
Gähler Flühler Architekten
9013 St. Gallen

02 Grundstück Nr. 471
Katholische Kirchgemeinde Gossau
vorübergehende Beanspruchung etwa 116 m²
Anmerkung: Verfügung betreffend Sichtzone

03 Grundstück Nr. 465
Politische Gemeinde Gossau
vorübergehende Beanspruchung etwa 21 m²
Anmerkung: Verfügung betreffend Sichtzone

01 Grundstück Nr. 472
Politische Gemeinde Gossau
vorübergehende Beanspruchung etwa 73 m²
Anmerkung: Verfügung betreffend Sichtzone

Bahnhofstrasse

Säntisstrasse

best. Schranken

Fangnetze und Banden

239

1192

472

Gallusschulhaus

1176

1177

1178

1196

3623