



Querschnitt 3-3 1:50

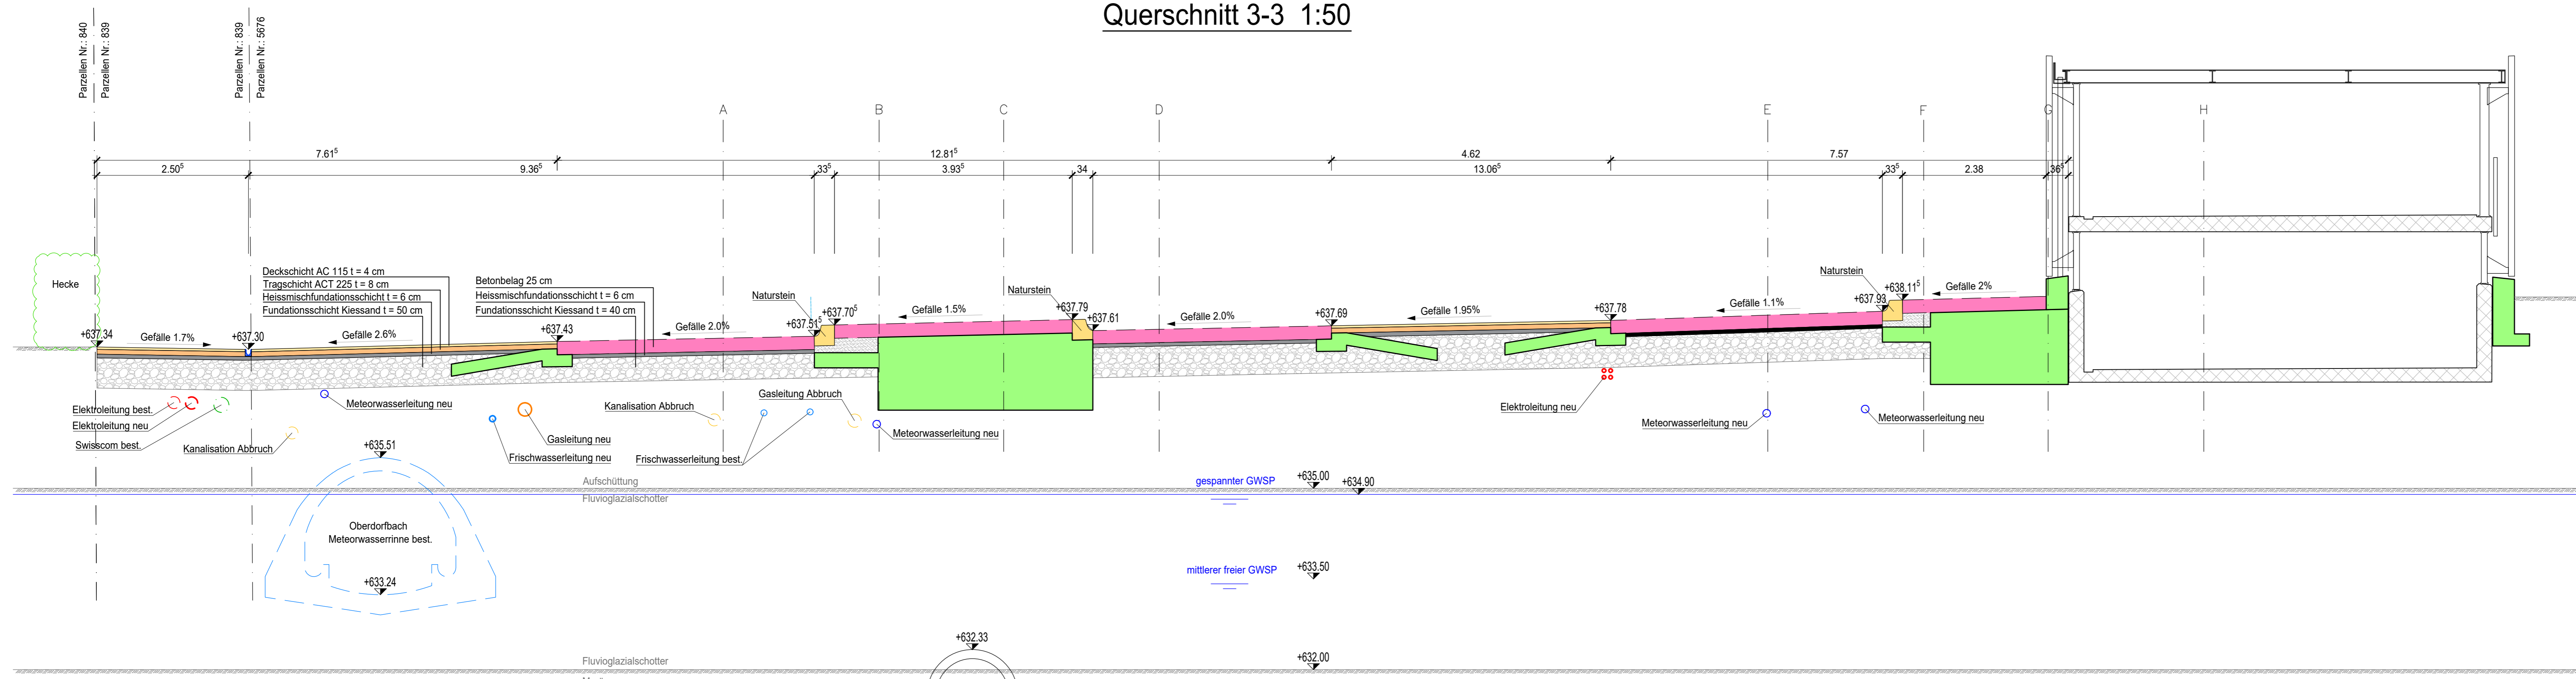

Querschnitt 4-4 1:50

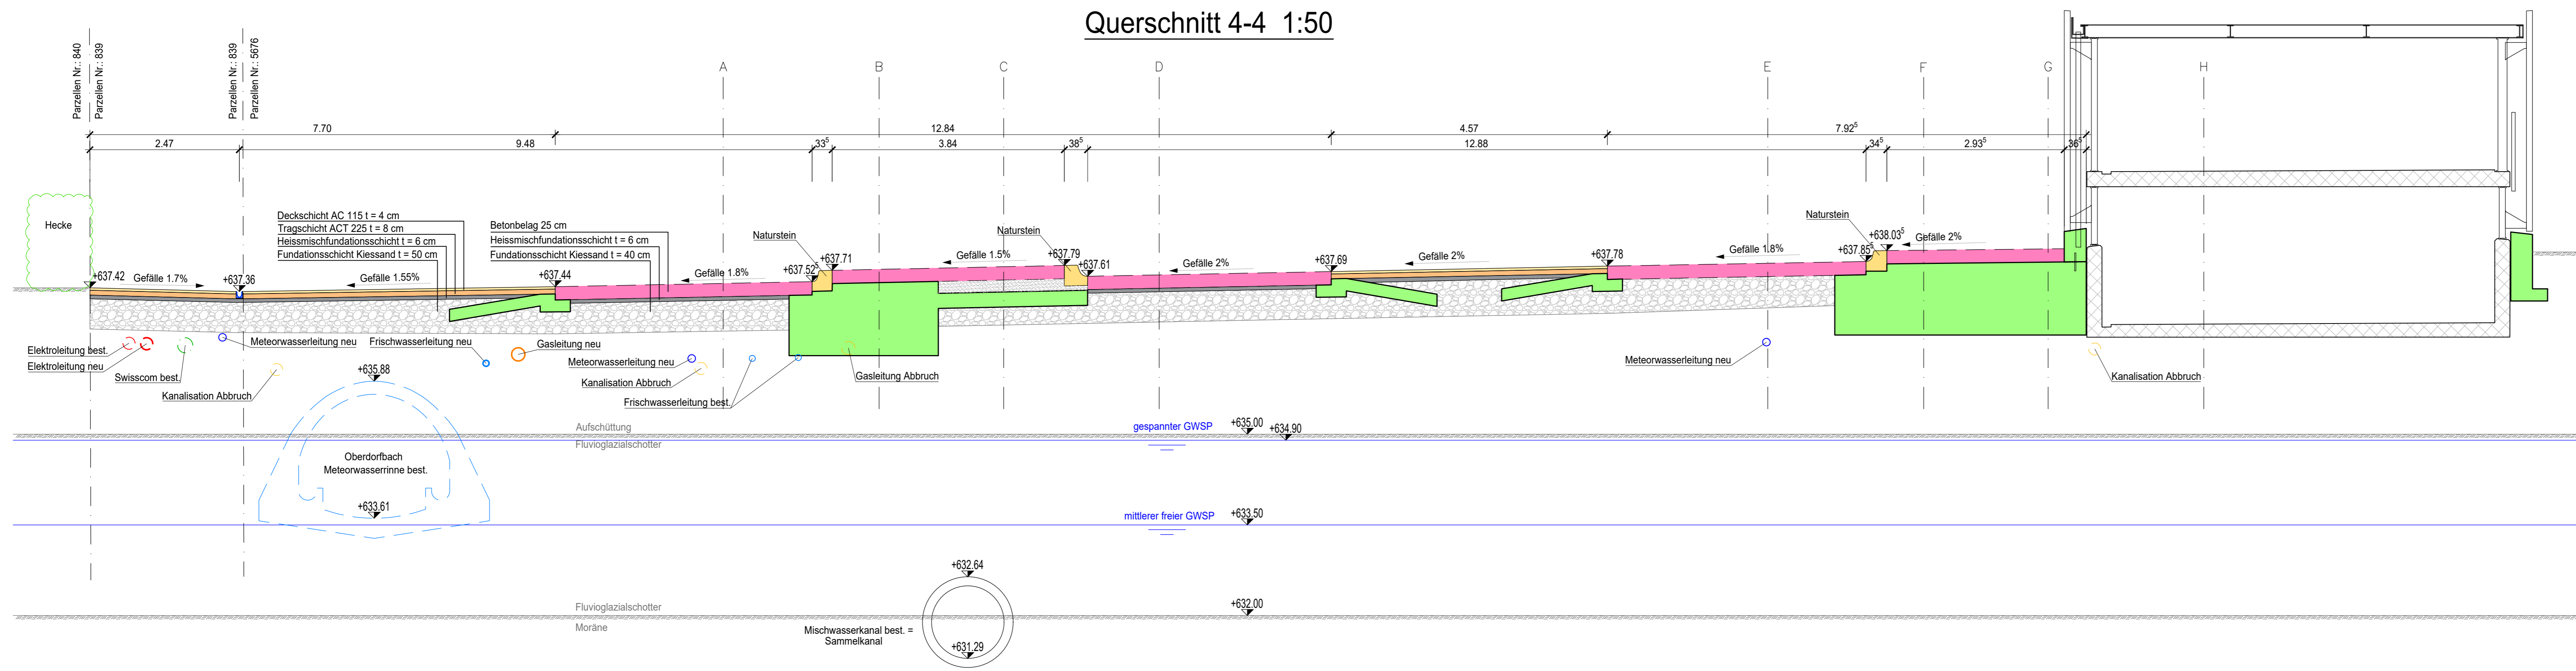

Legende	
Deckschicht AC 115	
Tragschicht ACT 225	
Heissmischfundationsschicht	
Pflastersteine bestehend	
Fundationsschicht Kiessand	
Beton bestehend	
Beton neu	

Hiezu Pläne:
 Gesamtübersicht, Ausführungsplan Nr. 2491.16-013

Neugestaltung Bushof, Gossau SG			
Querschnitte 3 + 4 Bushof			
Bauprojekt			
 BORGNO EGGENBERGER BAUINGENIEURE Borggno Eggenberger + Partner AG Bauingenieure Güterbahnstrasse 6 CH-9000 St. Gallen Telefon 0041 (0)71 288 05 88 Telefax 0041 (0)71 288 05 44	Plan-Nr. 2020-533-626	Massstab: 1:50	Dat. 16.04.2021