

Sanierung Industriestrasse


Landerwerbs- und Enteignungsplan 1:500


Bauprojekt

vom Stadtrat erlassen am

Stadtpräsident Stadschreiber

öffentlich aufgelegt von / bis

 Wälli AG Ingenieure Heiligkreuzstrasse 5 9008 St. Gallen T 058 100 90 05 st.gallen@waelli.ch www.waelli.ch	Projekt:	wal	pbs	02.08.2021	3105-0373-38
	Gez.	Kontr.	Datum	Plan Nr.	
	Änderungen:				
				Reg. Nr.	32.42.RF
				Mn	
				FinV	30 x 105
				Plangrösse	
Projektverfasser	Gez.	Kontr.	Datum		

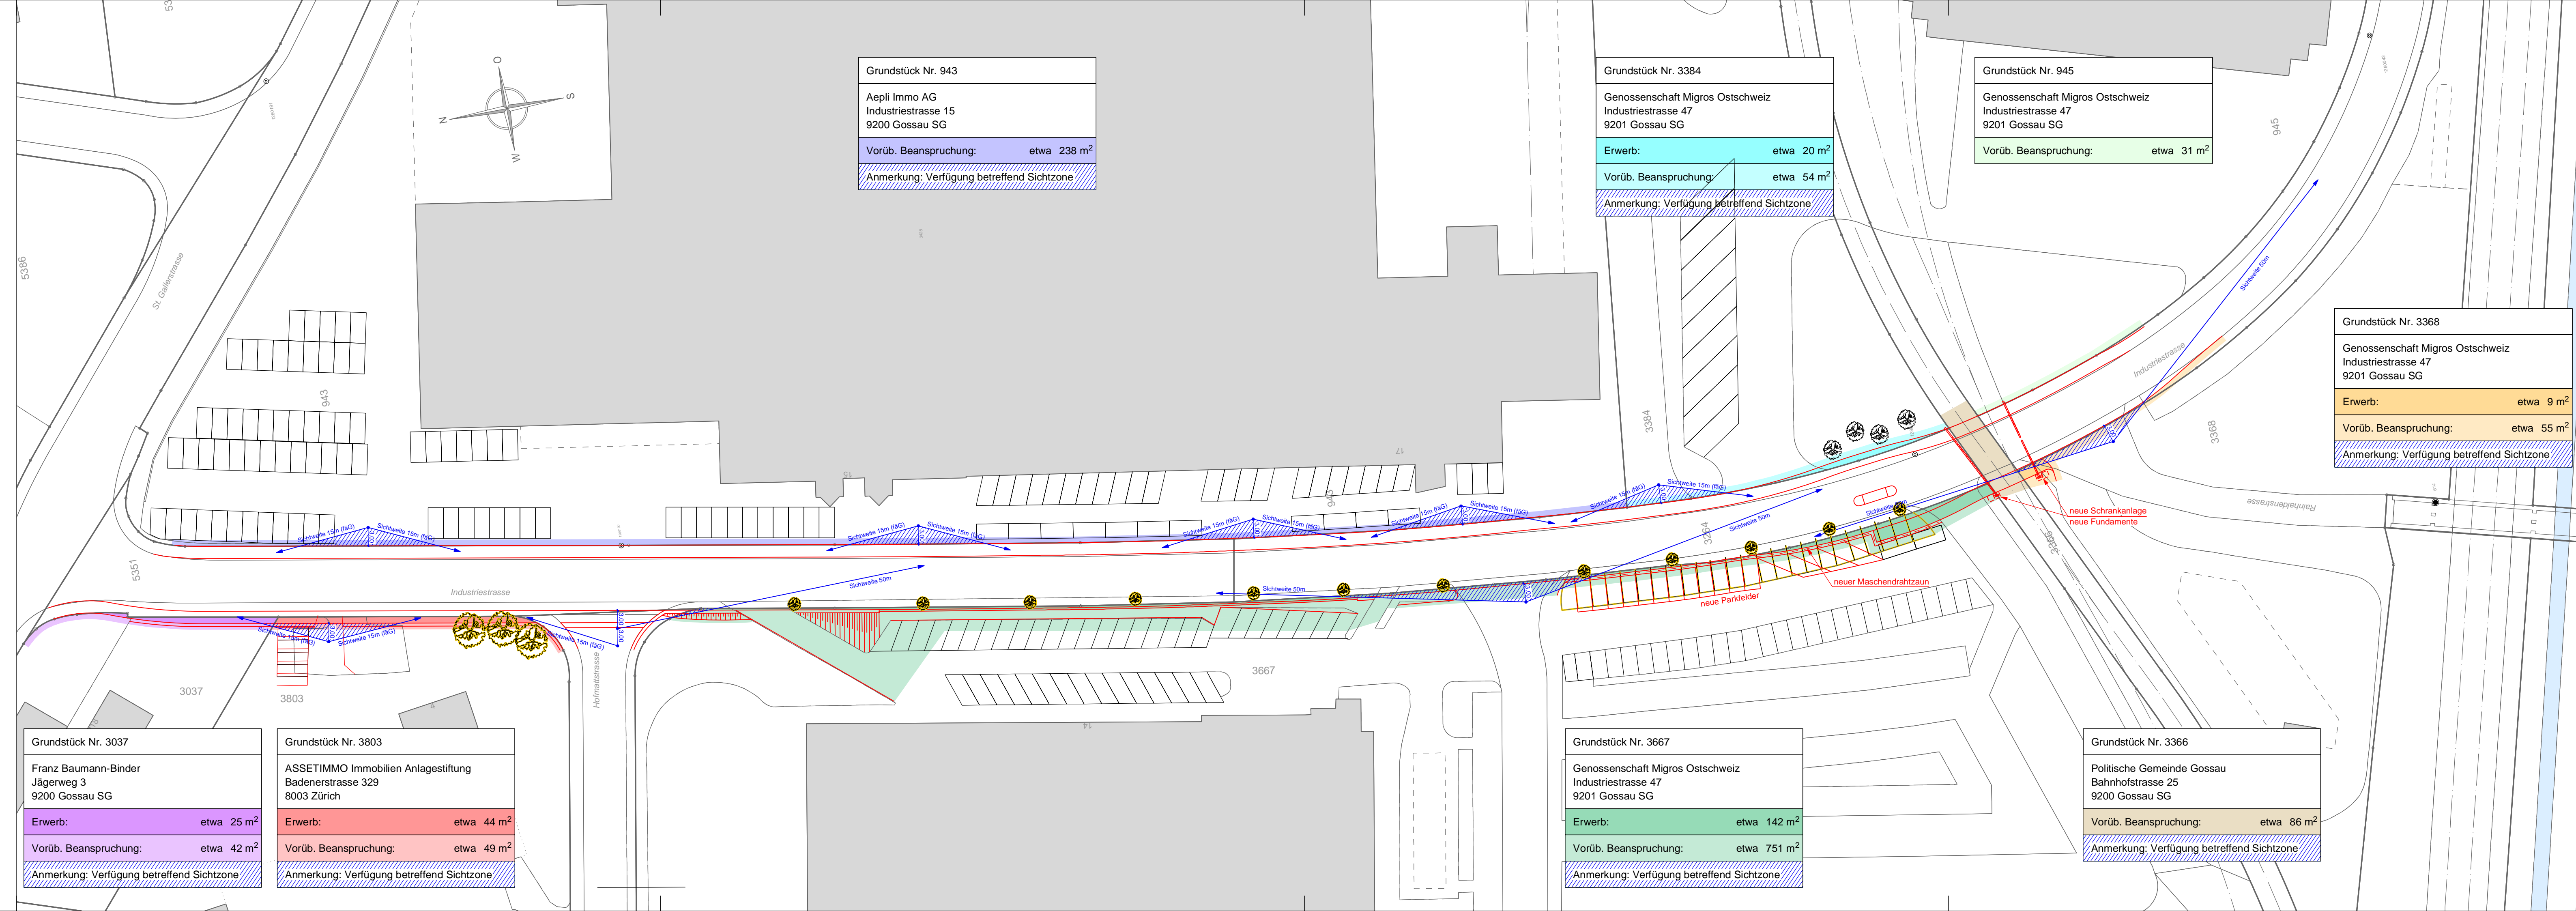

Grundstück Nr. 943	
Aeppli Immo AG Industriestrasse 15 9200 Gossau SG	
Vorüb. Beanspruchung:	etwa 238 m ²
Anmerkung: Verfügung betreffend Sichtzone	

Grundstück Nr. 3384	
Genossenschaft Migros Ostschweiz Industriestrasse 47 9201 Gossau SG	
Erwerb:	etwa 20 m ²
Vorüb. Beanspruchung:	etwa 54 m ²
Anmerkung: Verfügung betreffend Sichtzone	

Grundstück Nr. 945	
Genossenschaft Migros Ostschweiz Industriestrasse 47 9201 Gossau SG	
Vorüb. Beanspruchung:	etwa 31 m ²

Grundstück Nr. 3368	
Genossenschaft Migros Ostschweiz Industriestrasse 47 9201 Gossau SG	
Erwerb:	etwa 9 m ²
Vorüb. Beanspruchung:	etwa 55 m ²
Anmerkung: Verfügung betreffend Sichtzone	

Grundstück Nr. 3037	
Franz Baumann-Binder Jägerweg 3 9200 Gossau SG	
Erwerb:	etwa 25 m ²
Vorüb. Beanspruchung:	etwa 42 m ²
Anmerkung: Verfügung betreffend Sichtzone	

Grundstück Nr. 3803	
ASSETIMMO Immobilien Anlagengestiftung Badenerstrasse 329 8003 Zürich	
Erwerb:	etwa 44 m ²
Vorüb. Beanspruchung:	etwa 49 m ²
Anmerkung: Verfügung betreffend Sichtzone	

Grundstück Nr. 3667	
Genossenschaft Migros Ostschweiz Industriestrasse 47 9201 Gossau SG	
Erwerb:	etwa 142 m ²
Vorüb. Beanspruchung:	etwa 751 m ²
Anmerkung: Verfügung betreffend Sichtzone	

Grundstück Nr. 3366	
Politische Gemeinde Gossau Bahnhofstrasse 25 9200 Gossau SG	
Vorüb. Beanspruchung:	etwa 86 m ²
Anmerkung: Verfügung betreffend Sichtzone	