


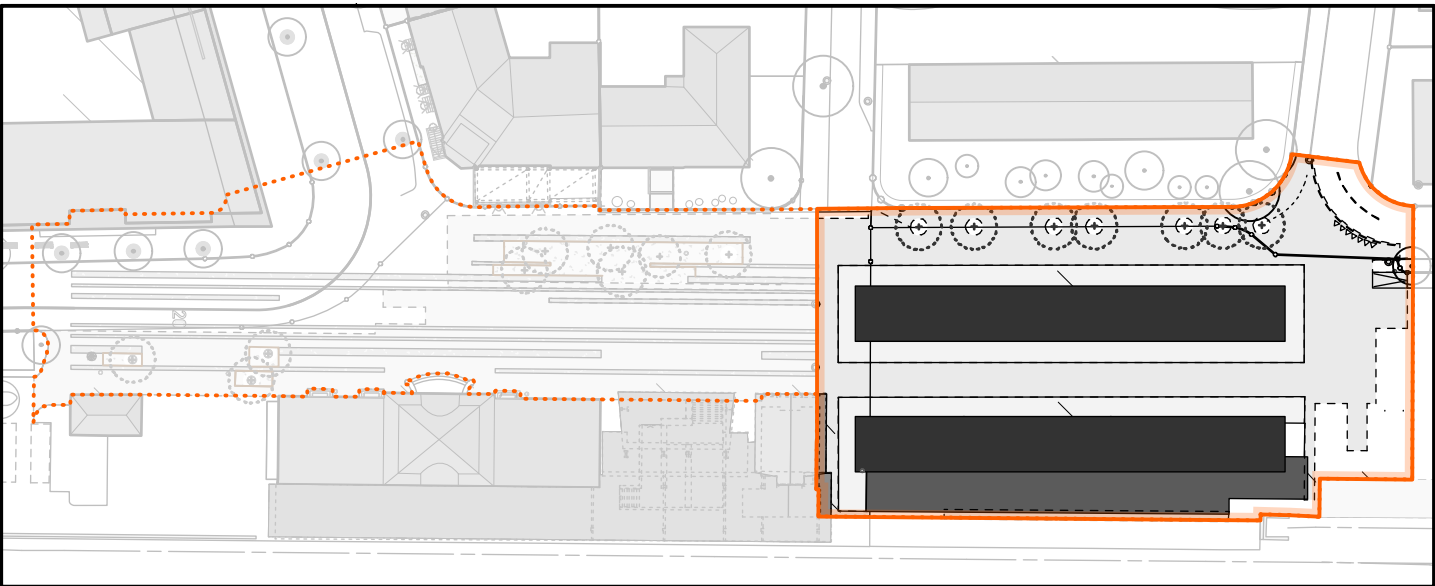

Plansatz Übersicht Teilprojekt Bushof	
2016-3054-551	Grundriss Teilprojekt Bushof
2016-3054-552	Übersicht Teilprojekt Bushof / Schritte
2016-3054-553	Übersicht Teilprojekt Bushof / Ansichten

Plansatz Hallekanten Teilprojekt Bushof	
2016-3054-561	Grundriss Hallekanten Teilprojekt Bushof
2016-3054-562	Details Hallekanten Teilprojekt Bushof
2016-3054-563	Ausstattung Hallekanten Teilprojekt Bushof

Plansatz Perronüberdachung Teilprojekt Bushof	
2016-3054-571	Schnitte/Ansichten 1 Perronüberdachung Teilprojekt Bushof
2016-3054-574	Schnitte/Ansichten 2 Perronüberdachung Teilprojekt Bushof
2016-3054-575	Details Perronüberdachung Teilprojekt Bushof

Plansatz Valostation Teilprojekt Bushof	
2016-3054-581	Grundriss UG Valostation Teilprojekt Bushof
2016-3054-582	Grundriss OG Valostation Teilprojekt Bushof
2016-3054-583	Dachaufsicht Valostation Teilprojekt Bushof
2016-3054-584	Schnitte Valostation Teilprojekt Bushof
2016-3054-585	Ansichten Valostation Teilprojekt Bushof
2016-3054-586	Details Valostation Teilprojekt Bushof
2016-3054-587	Servicezone Teilprojekt Bushof

Detailpläne Stahlbau (inkl. Trägerquerschnitte und Anschlüsse) siehe Ausführungspläne Bauingenieur
2491_16-002 Dach und Schritte
2491_16-003 Details

Detailpläne Elektroinstallationen siehe Ausführungspläne Elektriker
2016E04.001 Projektplan Elektroinstallationen Erdgeschoss

DAT1 Dachbau über Stützenkopf	DAT2 Dachbau über Stützenkopf	DAT3 Aufbau Deckenelement Flachdach Stützenkopf
Substrat für externe Begrünung, nicht begrünbar, (inkl. Regen- bzw. Planar-Entwässerung (ca. 60mm))	Stützenkopfdecke Betonstruktur/Massivbau bzw. Planar-Entwässerung (ca. 60mm))	Deckenelemente abwechselnd Betonstruktur/Massivbau bzw. Planar-Entwässerung (ca. 60mm))


Stadtrat
Bahnhofstrasse 25
8201 Gossau
Tel. 071 388 41 11
Fax 071 229 13 37



Ausführungsbestimmung Landschaftsarchitekt
Die Ausführungsbestimmung ist von der ausführenden Firma auf der Baustelle zu prüfen. Bedenken, Unklarheiten und Einwände sind umgehend der Bauleitung mitzuteilen. Alle Pläne sind vom Unternehmer auf ihre Vollständigkeit und Richtigkeit zu prüfen. Die ausführende Firma haftet in jedem Fall und alleine für ihre Leistungen und Lieferungen.

Spezielle Anforderungen zum Bauverfahren



Abbruch	Bestand	Neu	Achtung

Alle Masse sind Rohmasse und sind vom Unternehmer auf eigene Verantwortung zu kontrollieren, resp. am Bau vor Ausführung des Werkes zu nehmen. Differenzen sind dem Architekten unverzüglich zu melden. Der Unternehmer wird angewiesen die Bauführen mit dem Architekten vor der Ausführung zu besprechen. Tür- und Fensterhöhen verhalten sich ab OK fertig Schwellen, höherer Boden, bzw. OK fertig Stütze mit OK fertig Stütz.



2016-3054 Neugestaltung Bahnhofplatz Gossau, Gossau SG

Bauherr Tiefbauamt Stadt Gossau, Bahnhofstrasse 25, 8200 Gossau SG
Bauort Bahnhofplatz Gossau


Planungsstand Auftragsprojekt

Schnitte/Ansichten 1 Perronüberdachung Teilprojekt Bushof


Plannummer	2016-3054-573	Masstab	1:50	Erstellt	30.09.2022
Planformat	1:470/0.594	Gezeichnet	ES	Revisionsindex	
Datum	2009/01/2016-3054-573 Perronüberdachung Teilprojekt Bushof	Geprüft	TM	Revidiert	
		Druckdatum	30.09.2022		

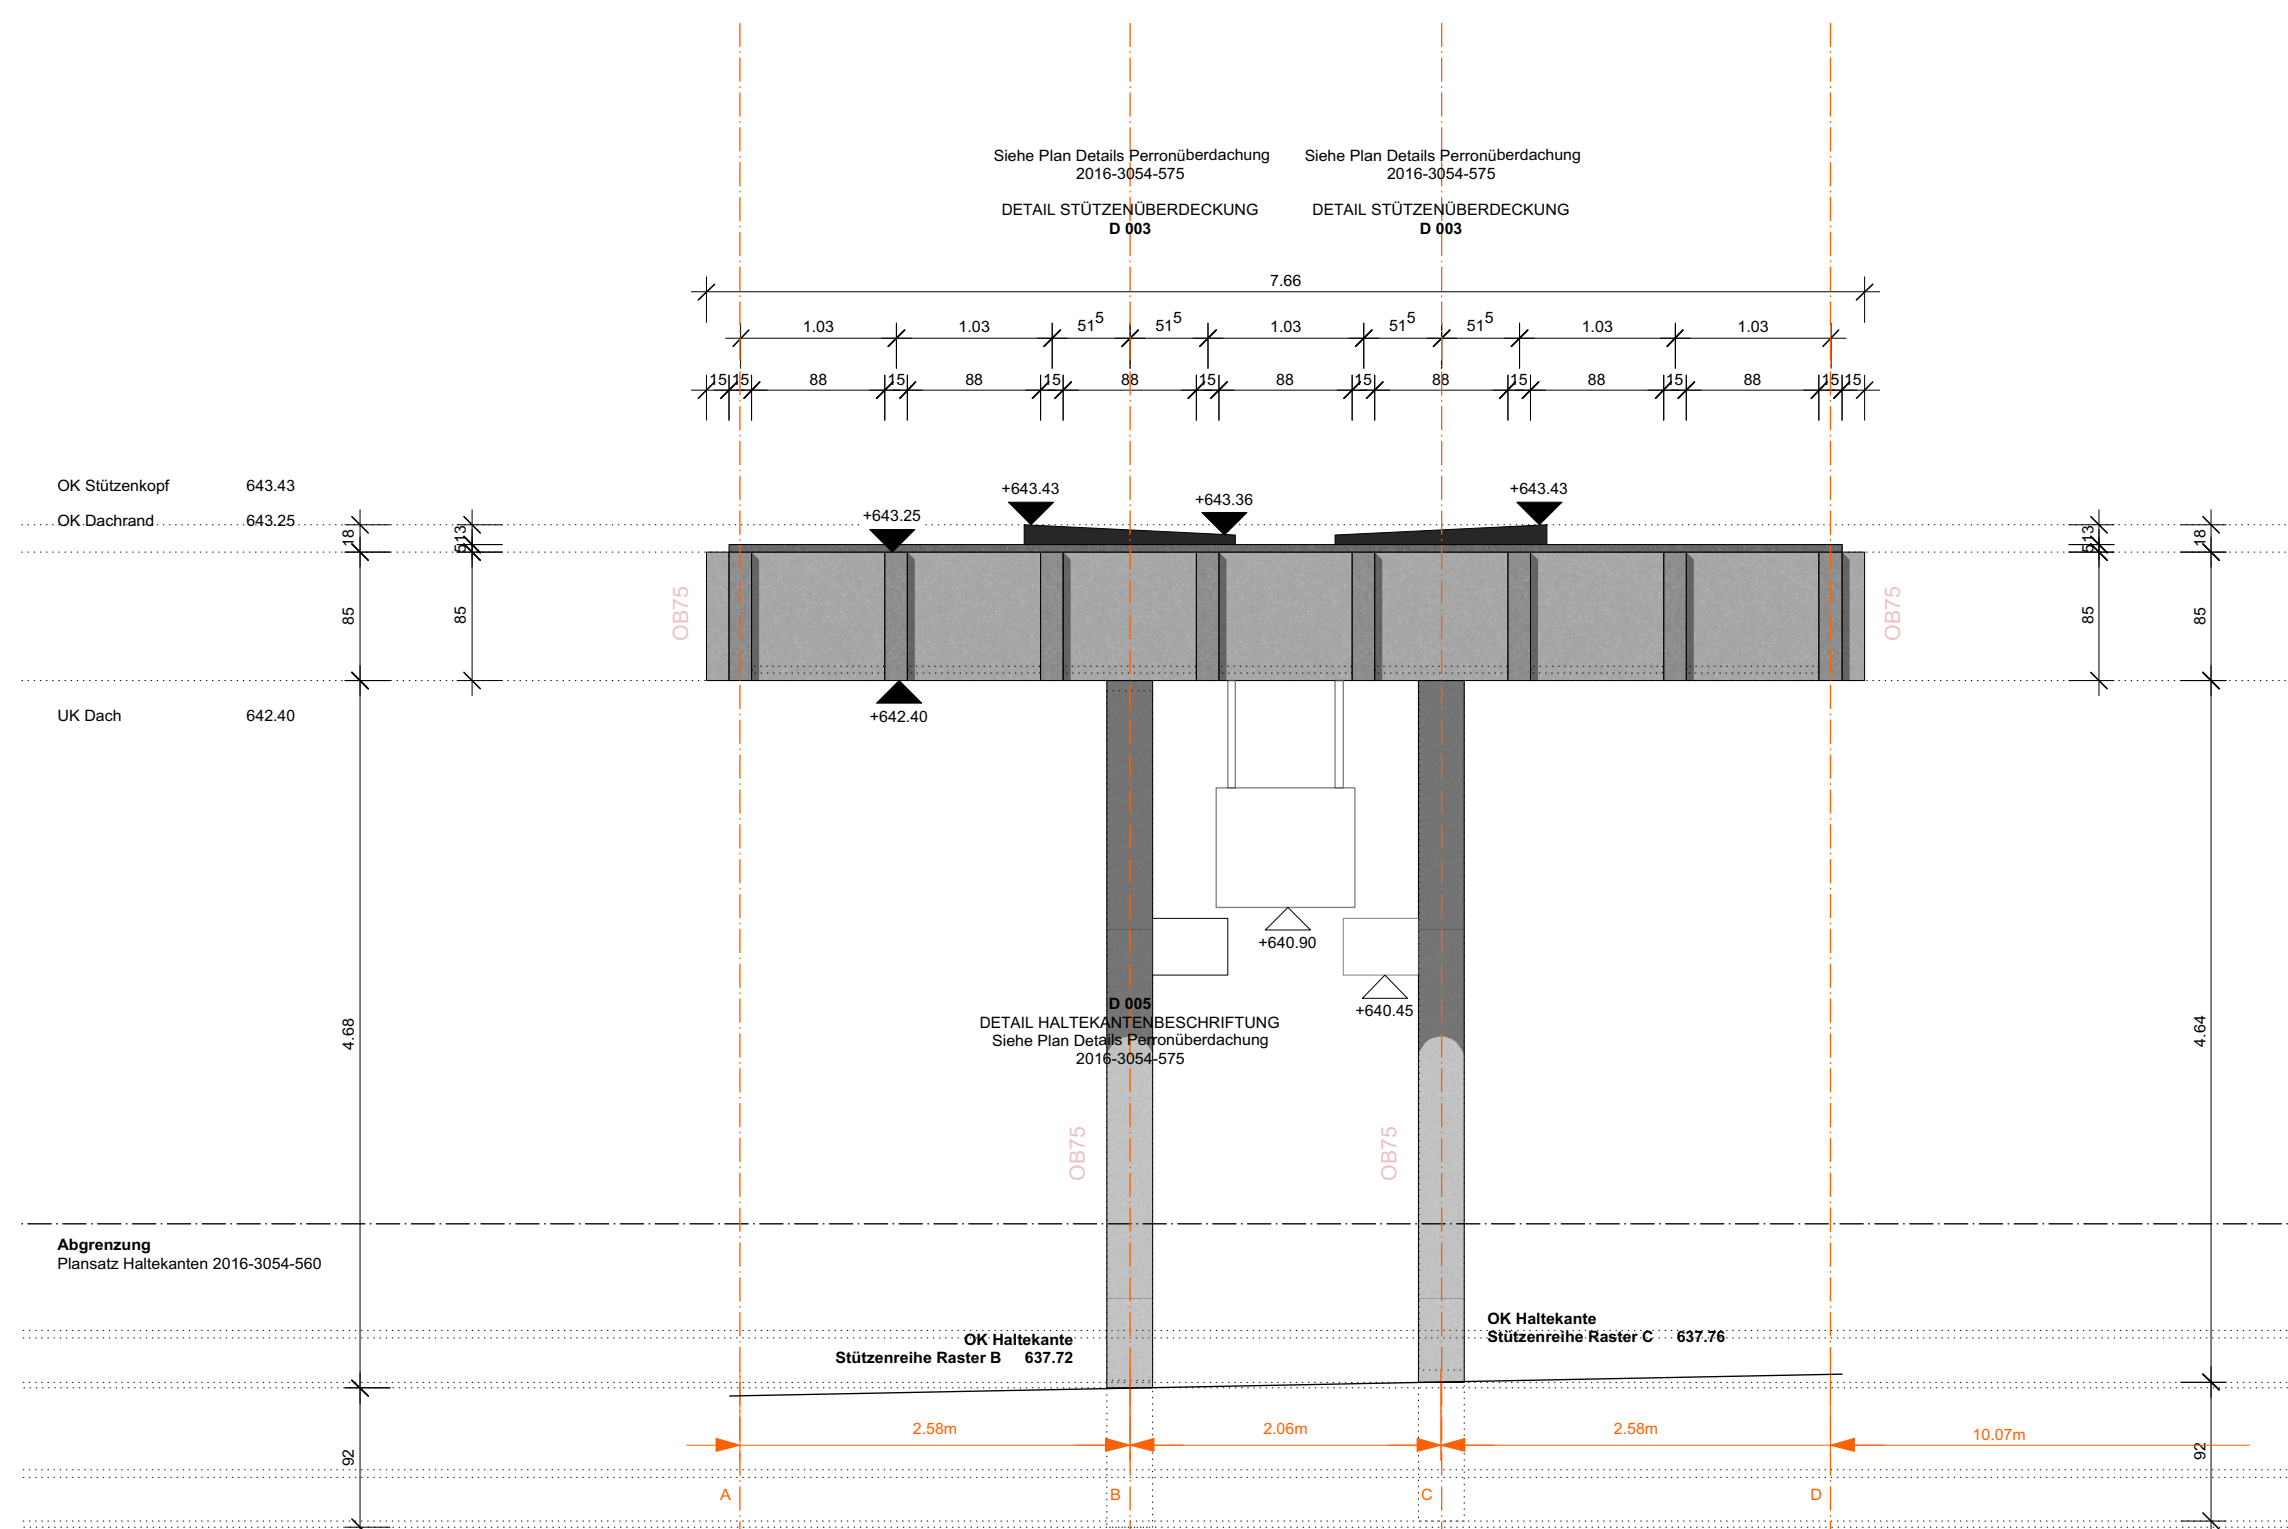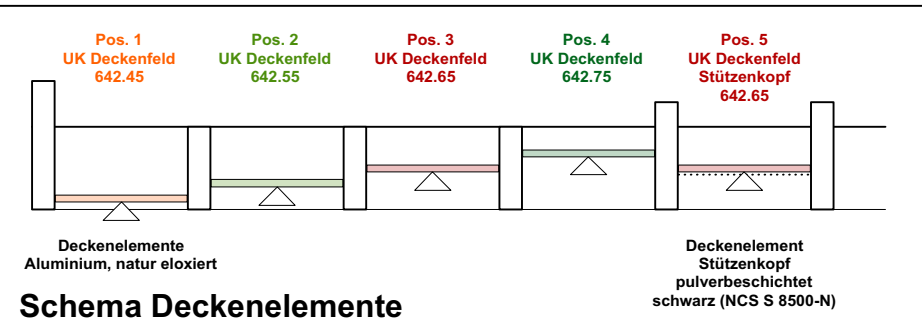


Ansicht A 1.50_Perronüberdachung Teilprojekt Bushof

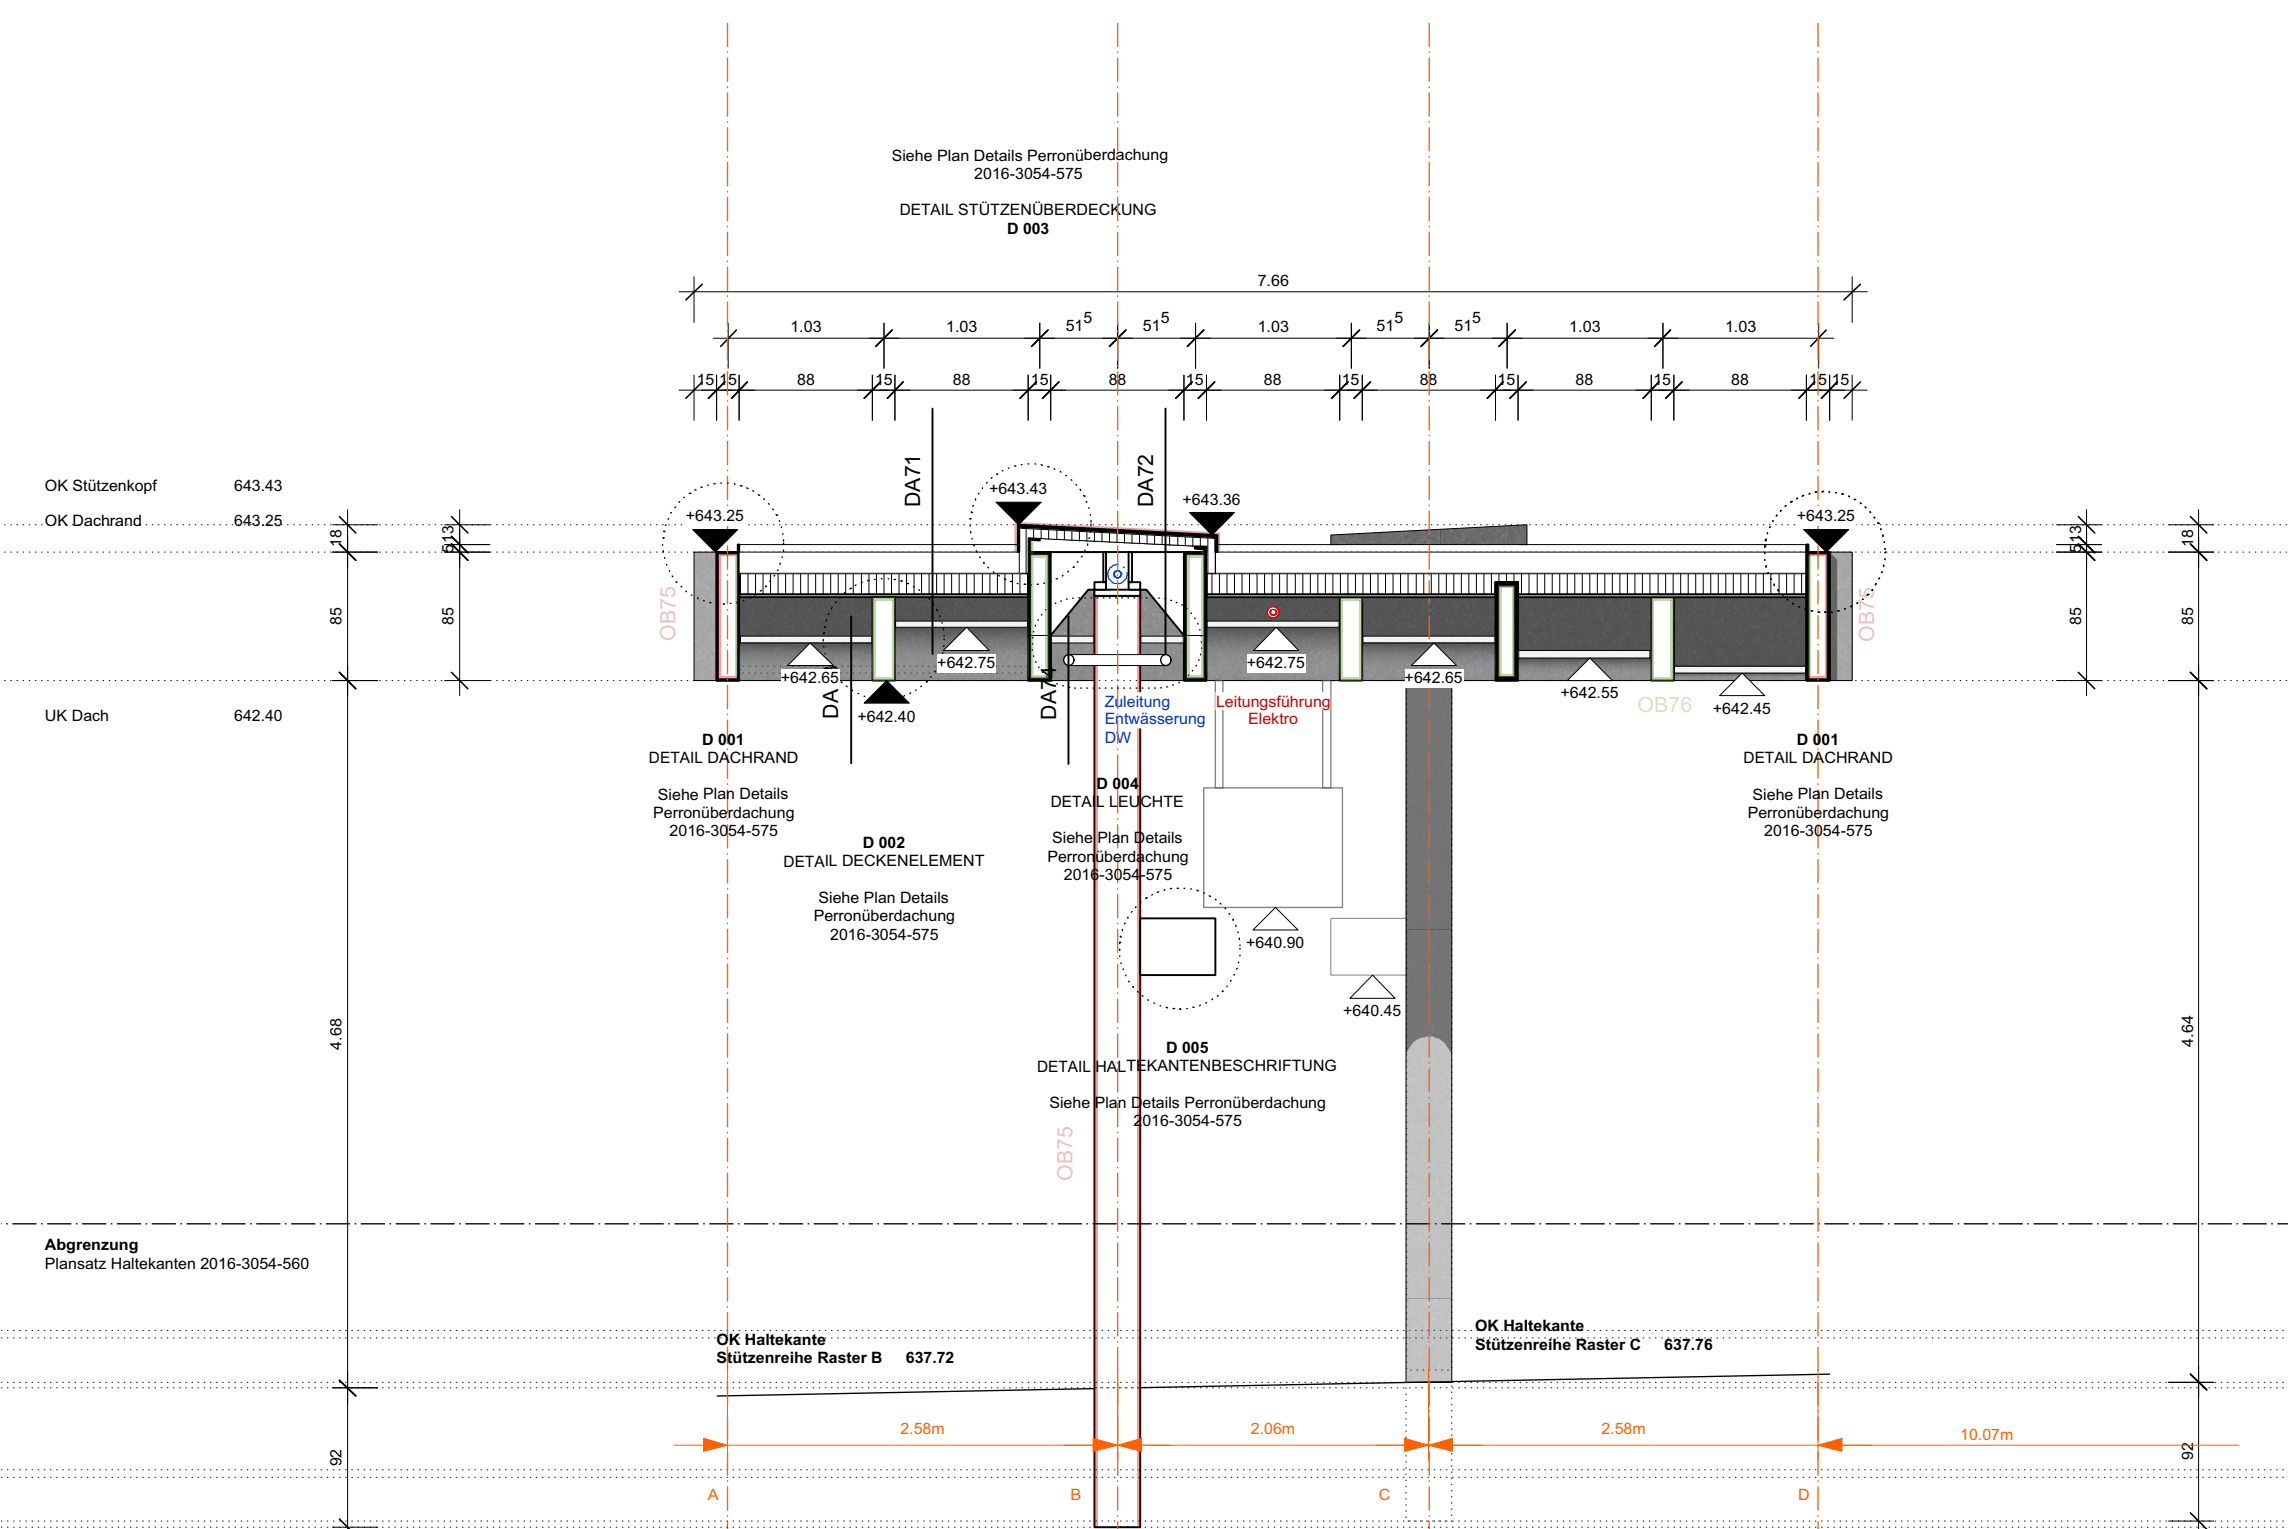

Schnitt B 1.50_Perronüberdachung Teilprojekt Bushof

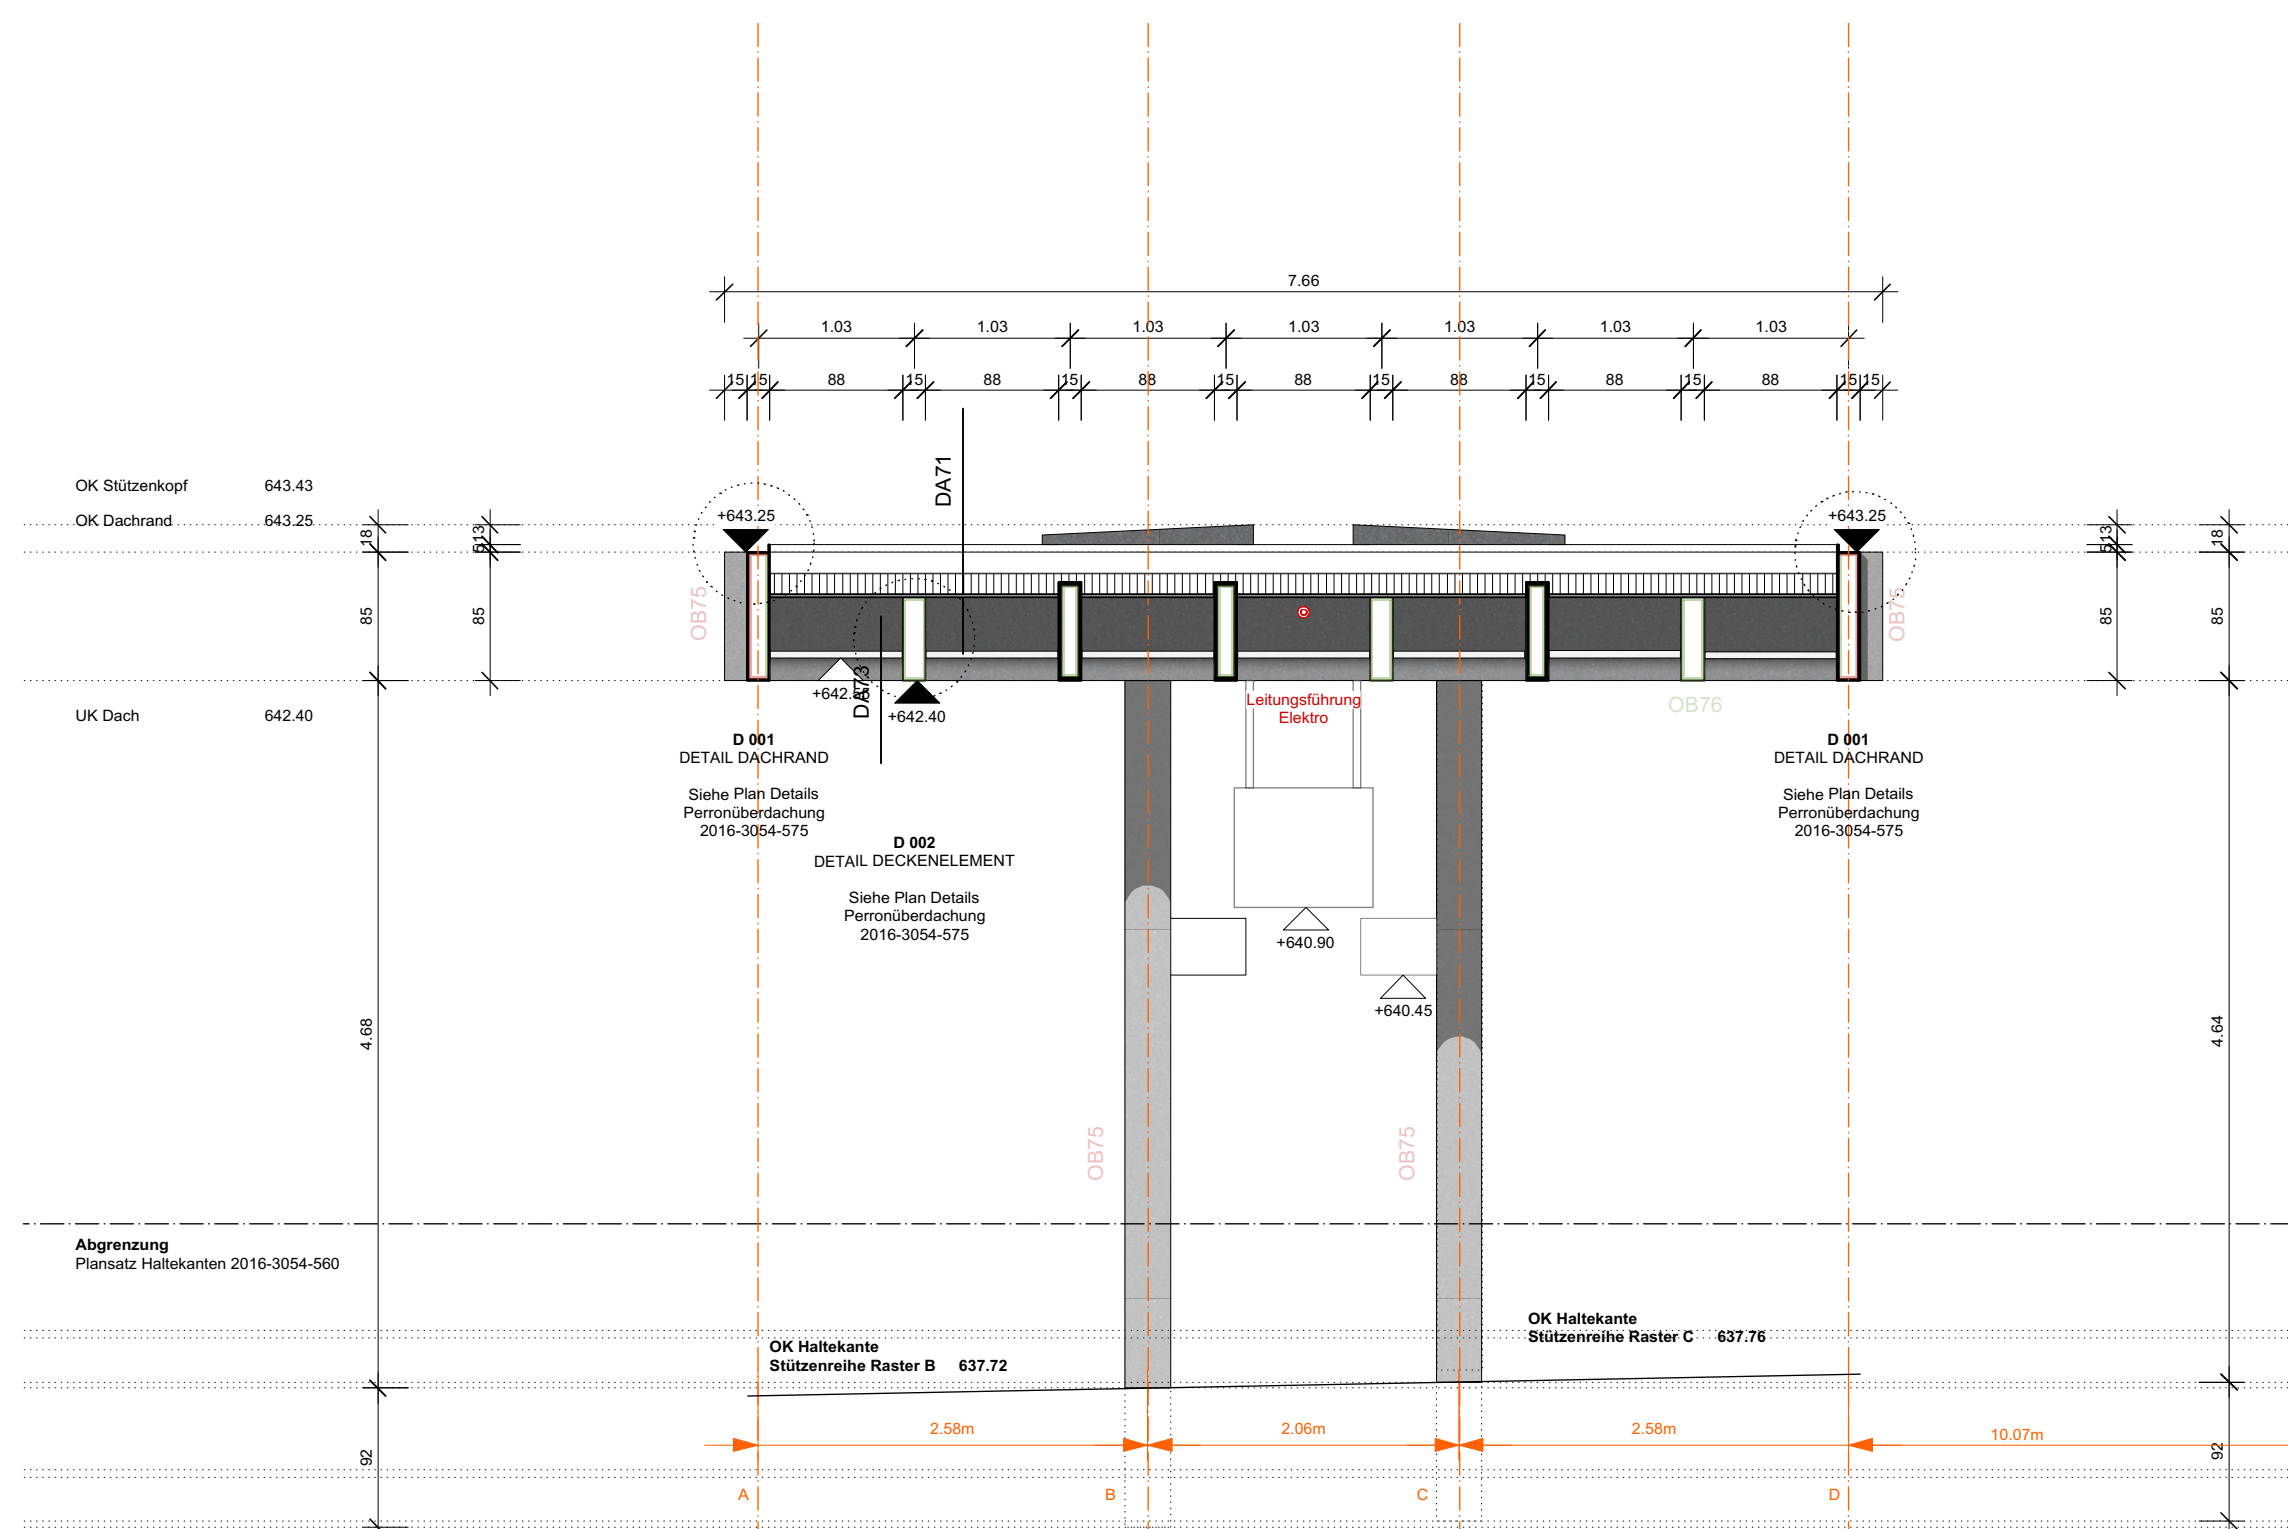

Schnitt C 1.50_Perronüberdachung Teilprojekt Bushof

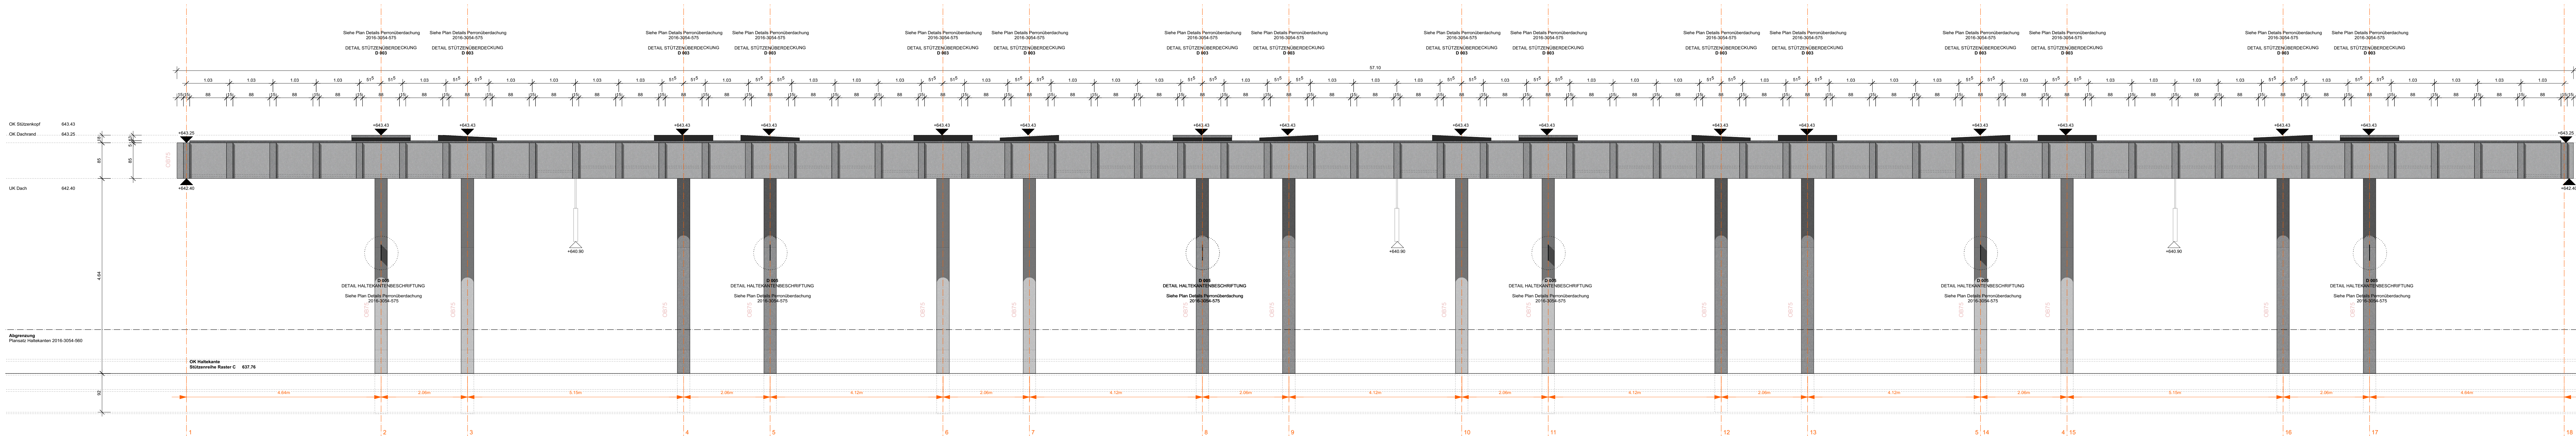

Ansicht D 1.50_Perronüberdachung Teilprojekt Bushof