Stadt Gossau

Gemeinde Waldkirch
Lebensqualität pur.

Stadtrat
Bahnhofstrasse 25
9201 Gossau

Kiesabbau und Rekultivierung Stöcklen Arnegg
Parzelle 1086, 1088, 1089 und 1090, Arnegg

Abbauplan

Parzellen Nr. 1088, 1089, 1090 und umfassende Rekultivierung im Gebiet Stöcklen

Landschaftspflegerischer Begleitplan / Endgestaltung

Schnitte 1:1'000

Auflageprojekt

Abbauplan	*nach Baugesetz Art. 28 quater*
Abbaugesuch	*nach Baugesetz Art. 28 quinquies*

vom Stadtrat Gossau erlassen am	vom Gemeindetrat Walkirch erlassen am
Der Stadtpräsident	Der Gemeindepräsident
Der Stadtschreiber	Der Gemdeindeschreiber
öffentlich aufgelegt von / bis	öffentlich aufgelegt von / bis
vom Baudepartement des Kantons St.Gallen genehmigt am	mit Ermächtigung Der Leiter des Amtes für Raumentwicklung und Geoinformation

BRUNNER
LANDSCHAFTSARCHITEKTEN
Brunner Landschaftsarchitekten GmbH BSLA
Dürernmattstrasse 36
9000 St.Gallen
info@brunner-la.ch
Tel. 071 290 02 55
Fax 071 290 02 56
www.brunner-la.ch

Wälli AG Ingenieure
CH-9320 Arbon
T. 071 447 89 40
arbon@waelli.ch

Projektverfasser

16.03.2015	CS	MB	1117-04
Datum	Gezeichnet	Kontrolliert	Plan Nr.

Änderung

75 x 30 cm
Format

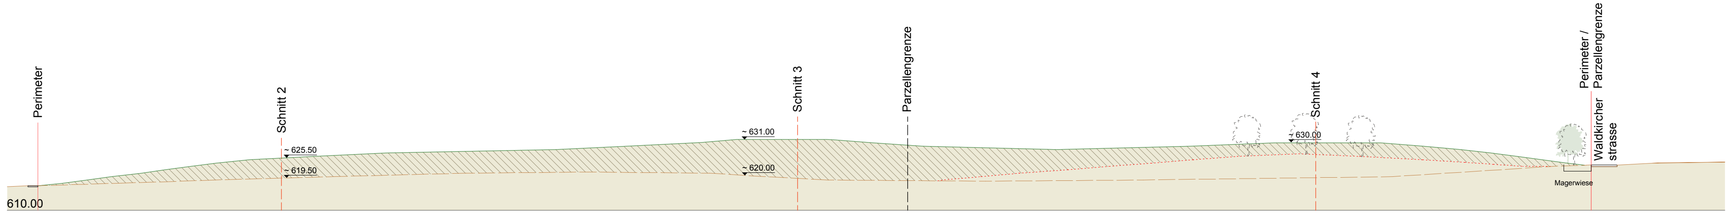

Schnitt 1

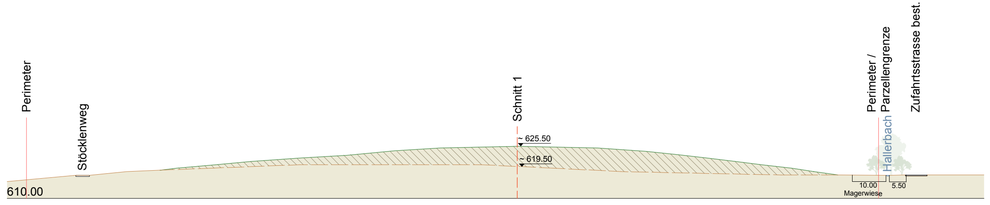

Schnitt 2

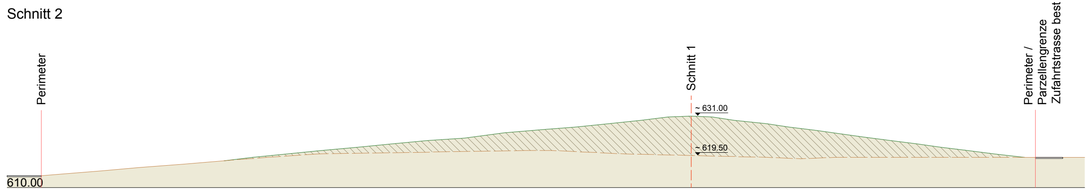

Schnitt 3

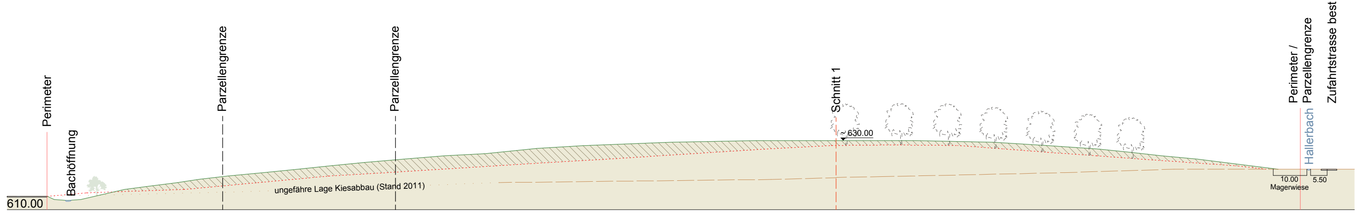

Schnitt 4

Legende

- Geländeverlauf neu
- Geländeverlauf gem. Kiesabbau 2001
- Geländeverlauf best.
- Schüttfläche