



Schnitt I-I 1:250

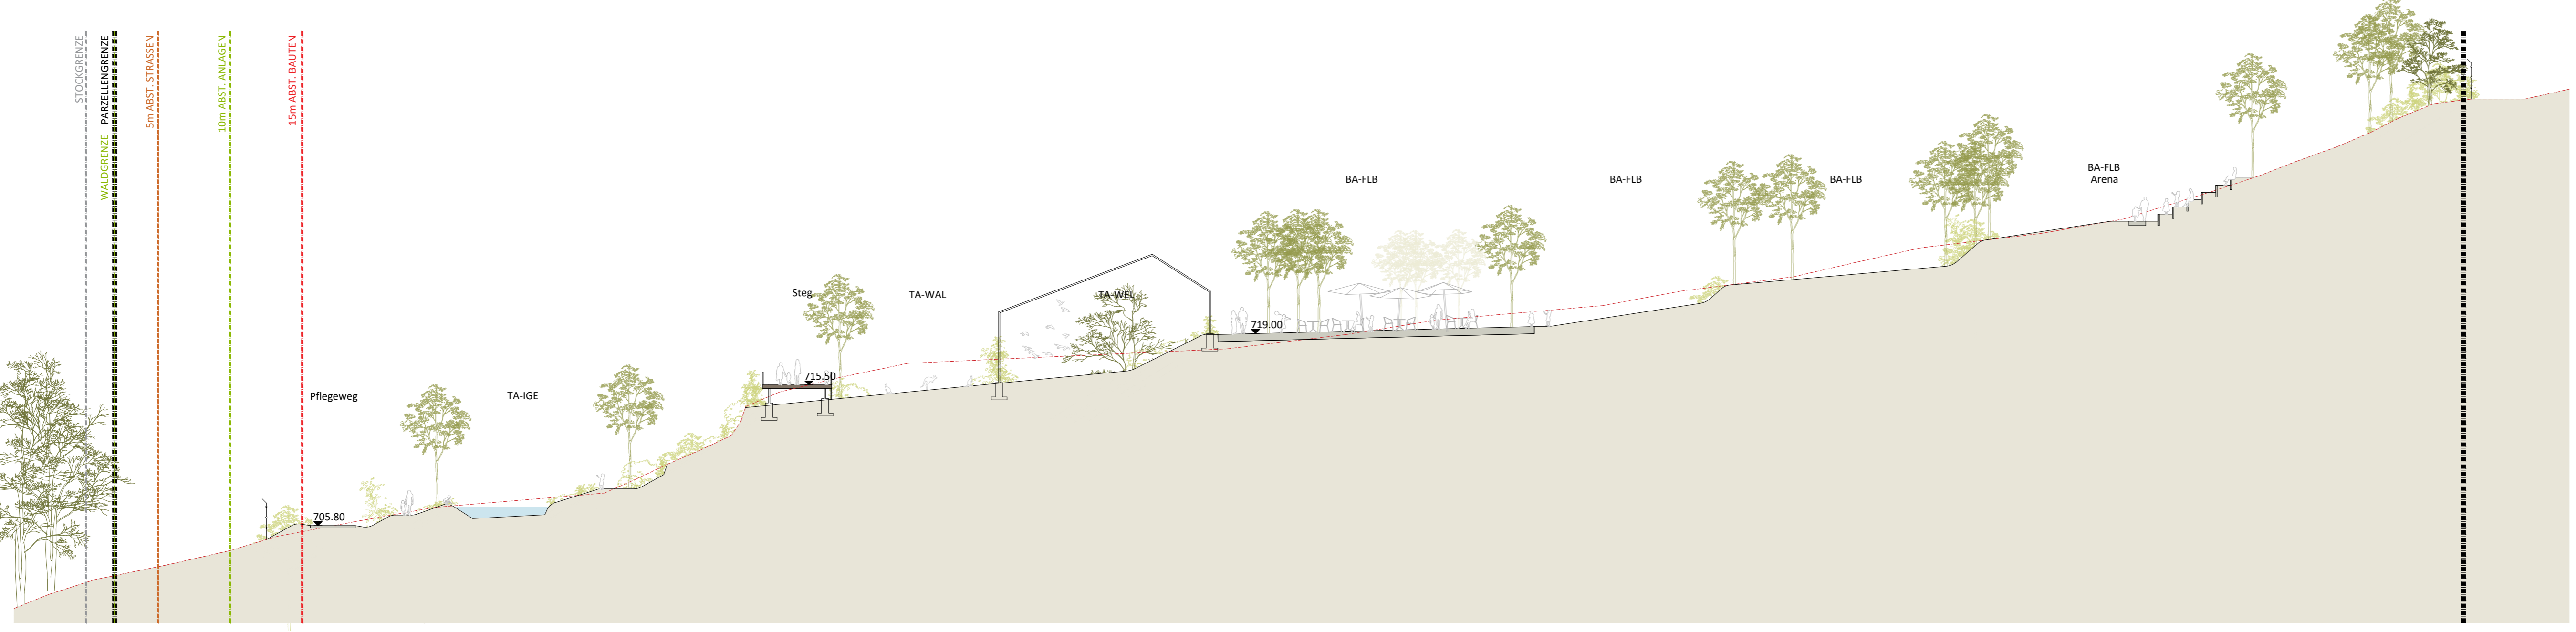

Schnitt J-J 1:250




Schnitt K-K 1:250

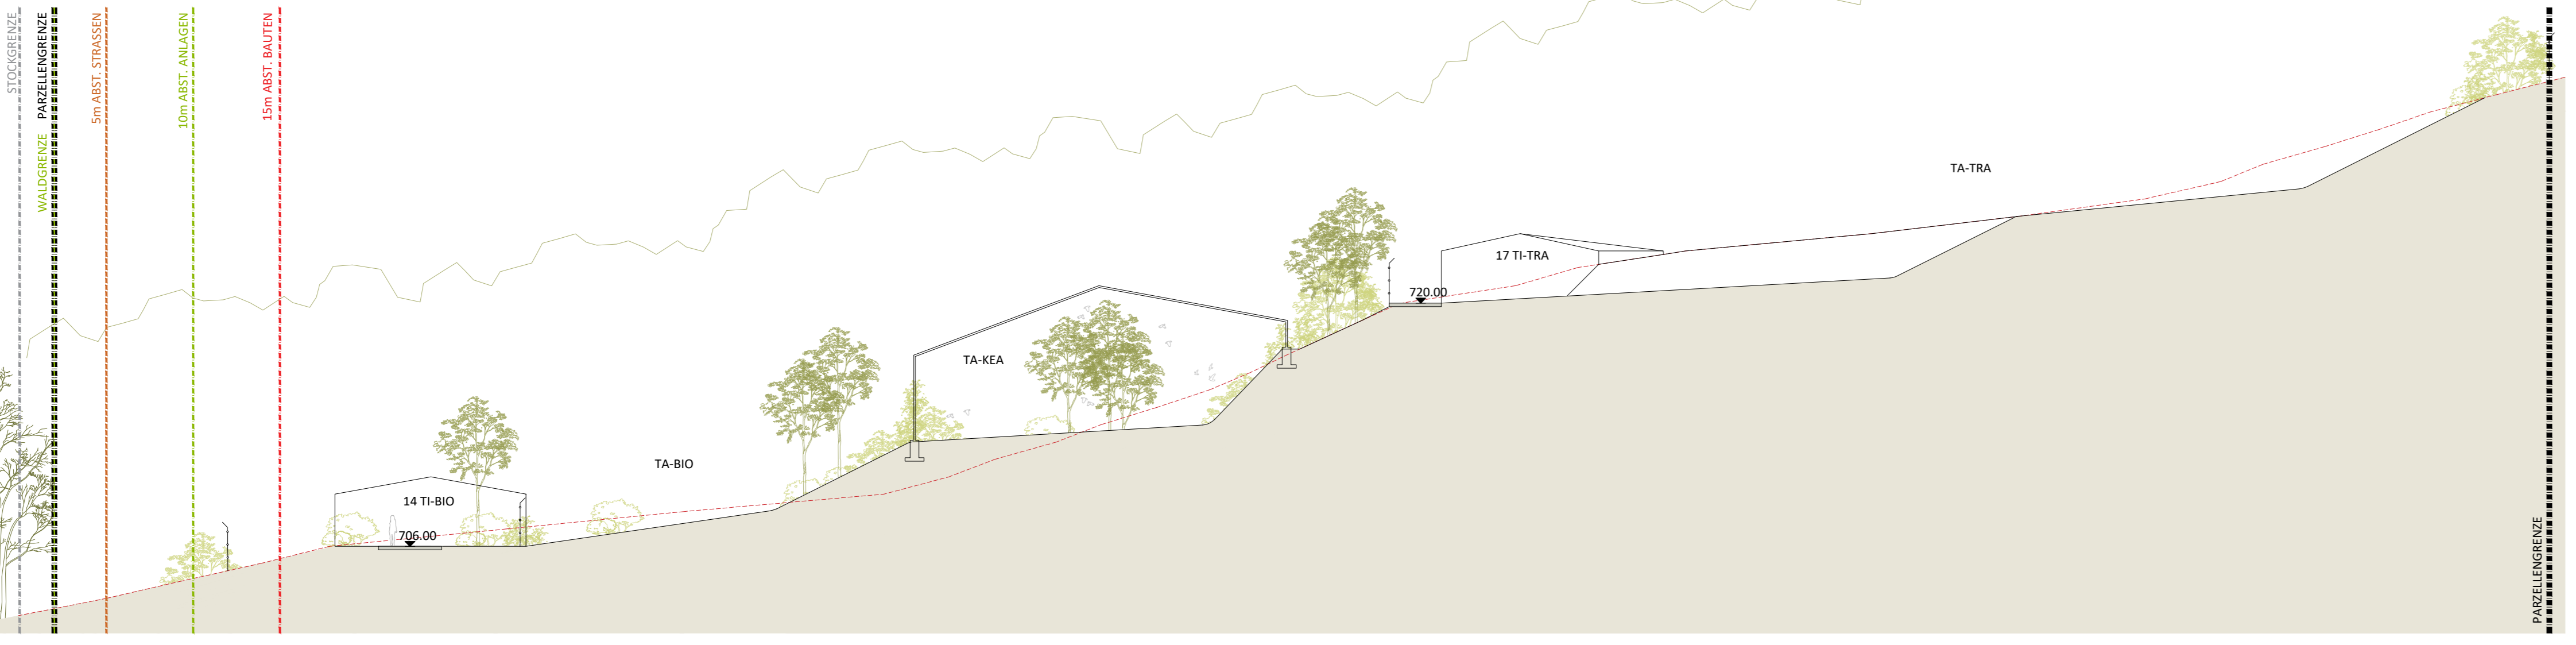

Walterzoo, Gossau
 Bauherrschaft Walter Zoo AG Gossau



Übersicht

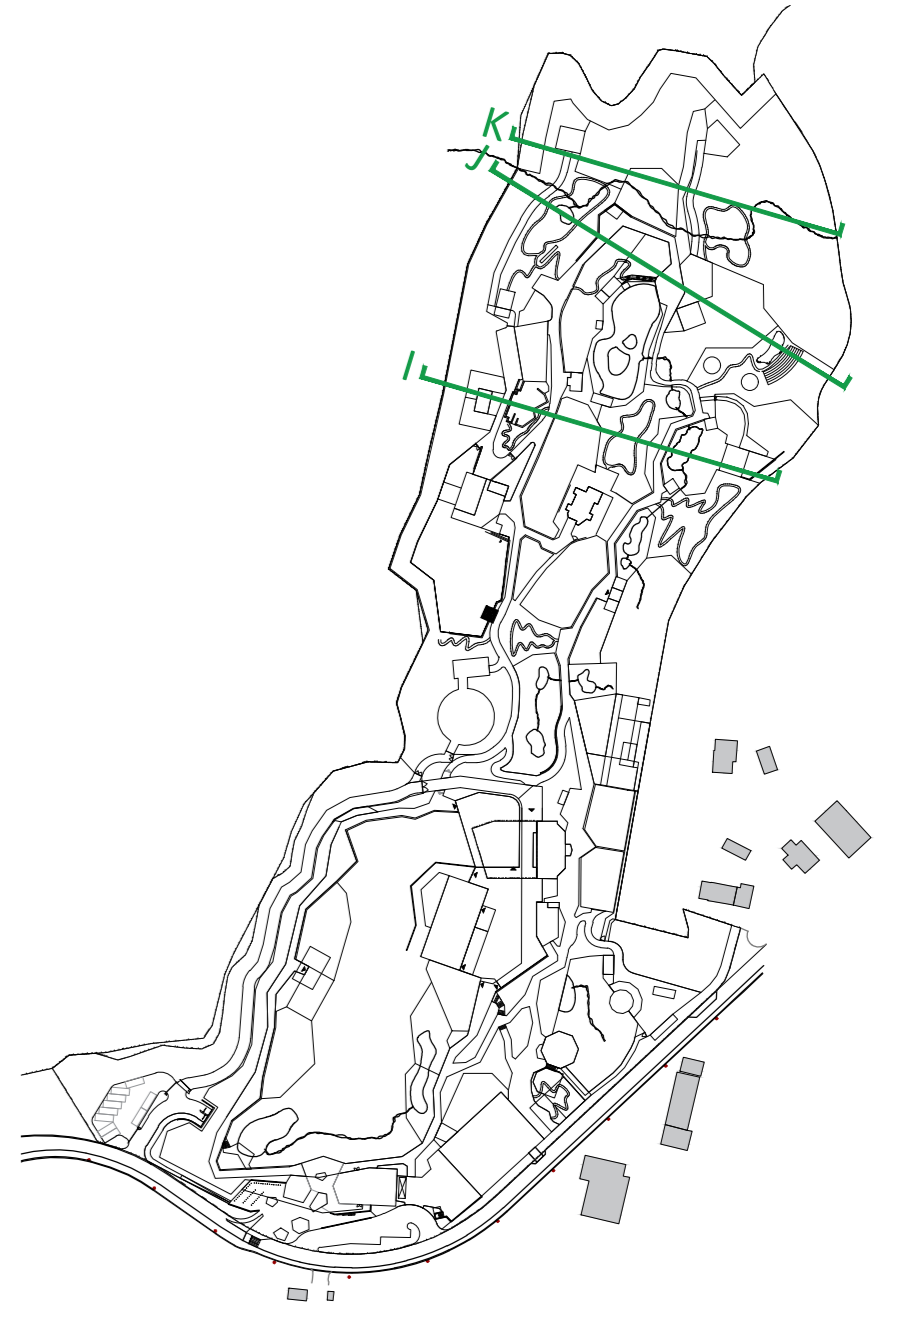

Schnitte I-K

Maßstab	1:250
Phase	Masterplan
Datum	17.09.2020
Revision	31.10.2022

Plannummer	989-17
Plangröße	60x105
Gezeichnet	mf
Kontrolliert	