


vom Stadtrat erlassen		am	
Stadtpresident		Stadtschreiberin	
öffentlich aufgelegt von / bis			
Projekt:	wme mhö	09.06.2023	3105-0289-31
Gez.	Kontr.	Datum	Plan Nr.
Änderungen:			
Projektverfasser		Gez.	Kontr.
Datum		48 x 126	
Plangrösse			

- Legende:**
- Projektiert:
 - Vollausbau Fahrbahn
 - Vollausbau Gehweg
 - Belagsanpassungen
 - Rabatte
 - Bankett
 - Pflasterung
 - Gehweg Betonverbundsteine
 - Belagsersatz Fahrbahn
 - Belagsersatz Gehweg
 - Sichtweite: 50 km/h, A = 50m
 - Sichtweite: A = 15m
 - Sichtweite: A = 20m
 - Sichtweite: A = 25m

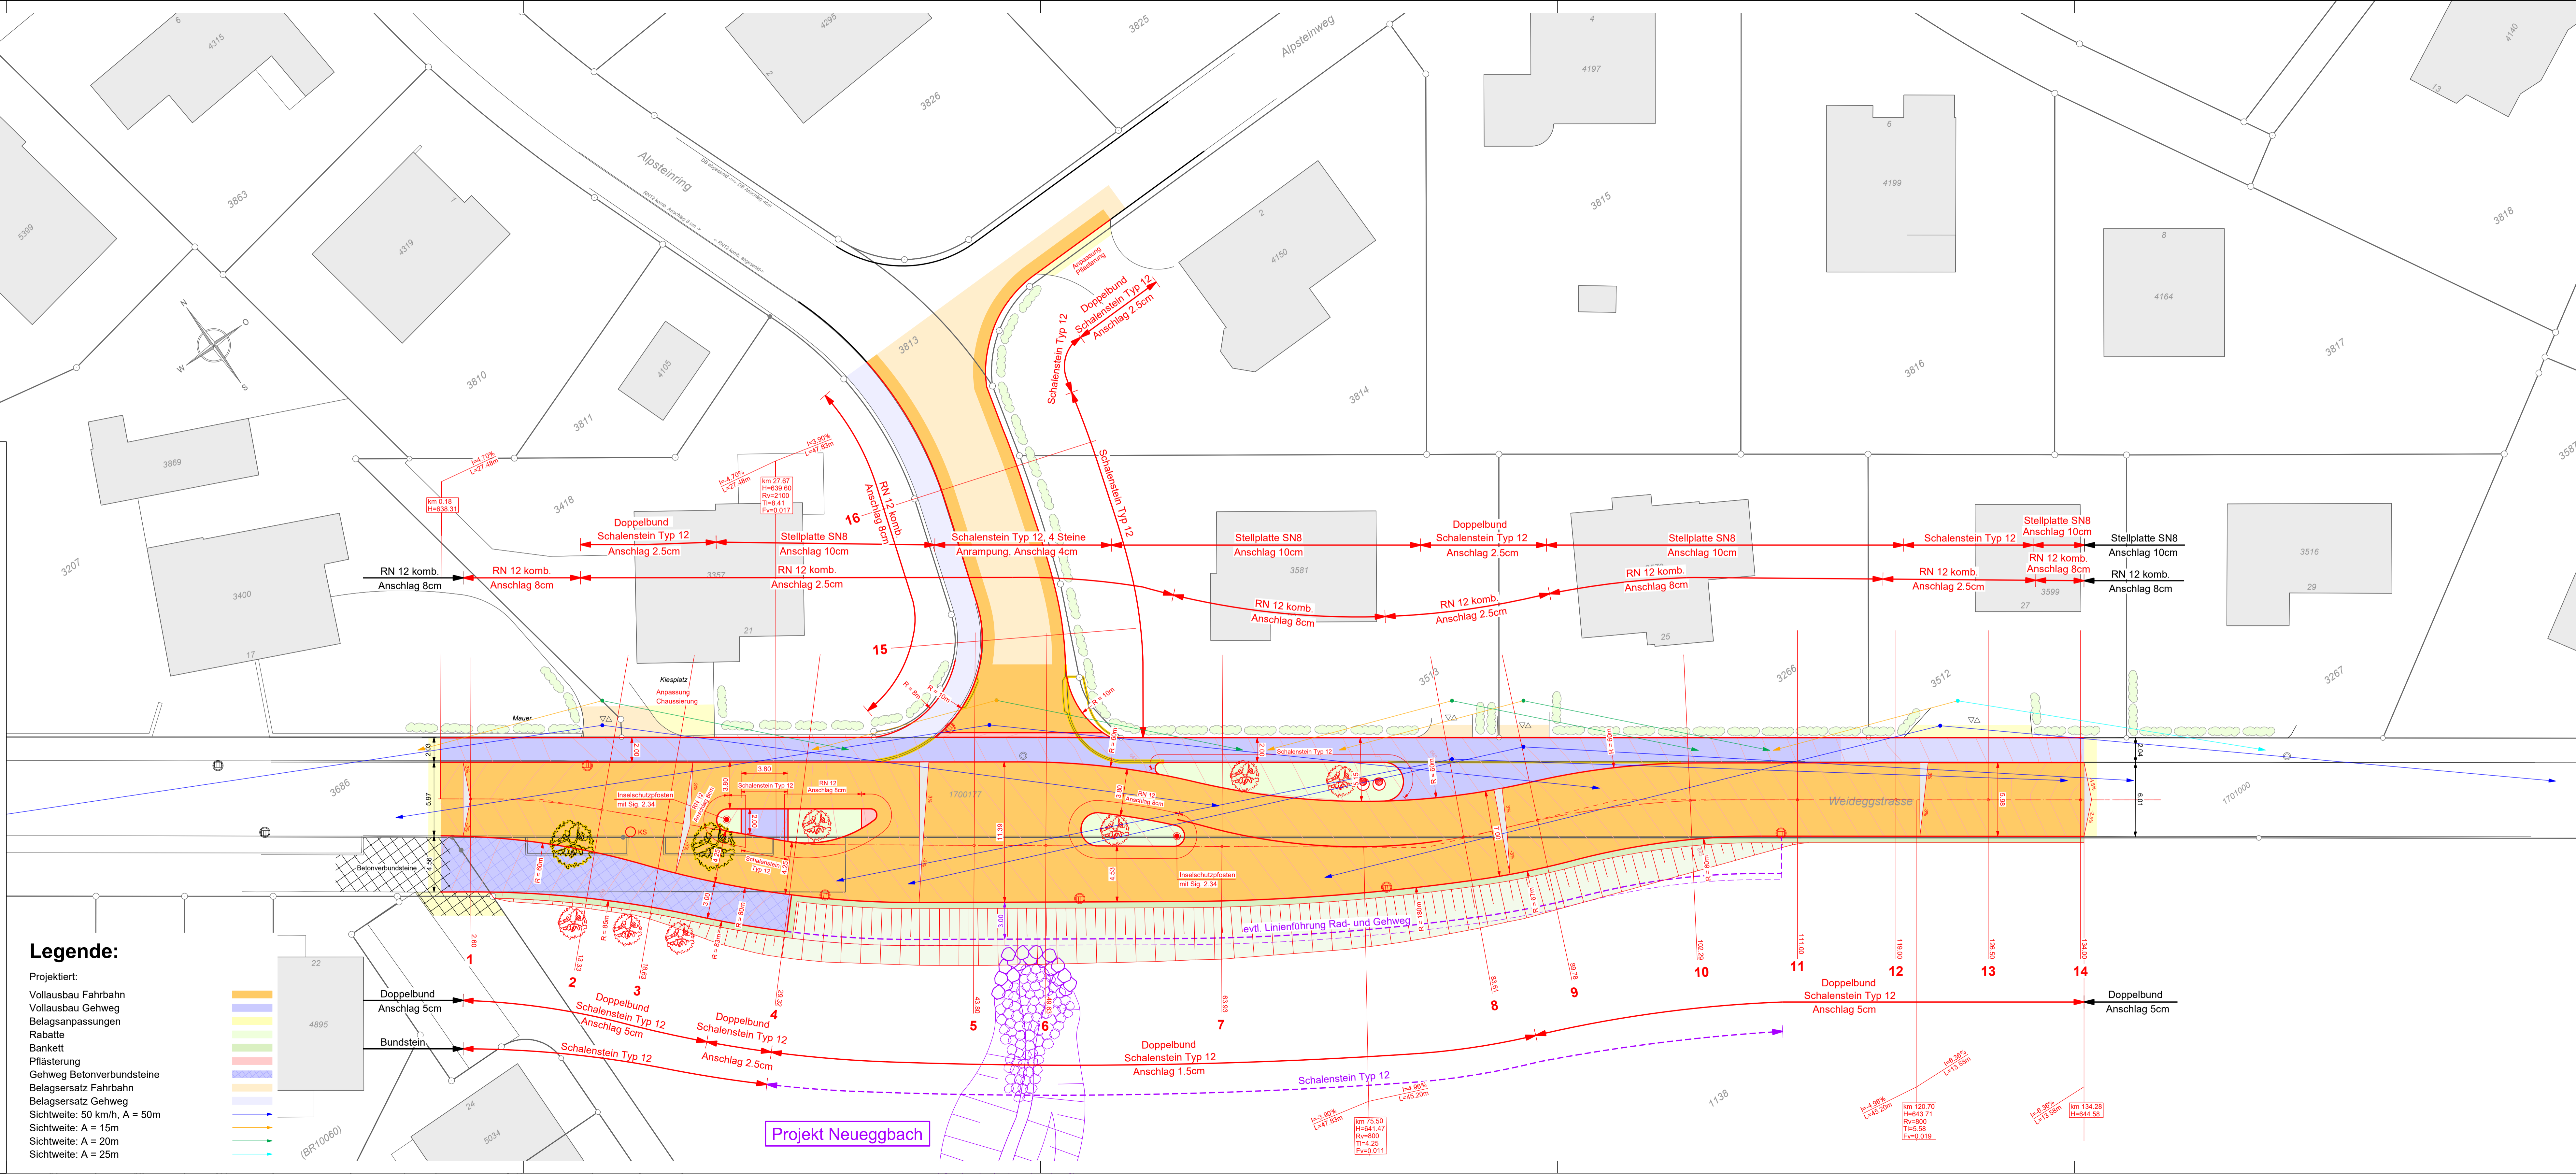

Projekt Neuggbach