



Schmid Willi & Doris

Riethof 2276

9200 Gossau

Baueingabe: Allwetterplatz

Riethof 2276

9200 Gossau

egger partner ag | Thurbruggstrasse 13a | 9215 Schönenberg an der Thur

T 071 644 81 81 | www.egger-partner.ch | info@egger-partner.ch

9200 Gossau 22.9.17

Die Bauherrschaft:


Plannummer:

16013 -507

Gezeichnet:

jsc

Datum:

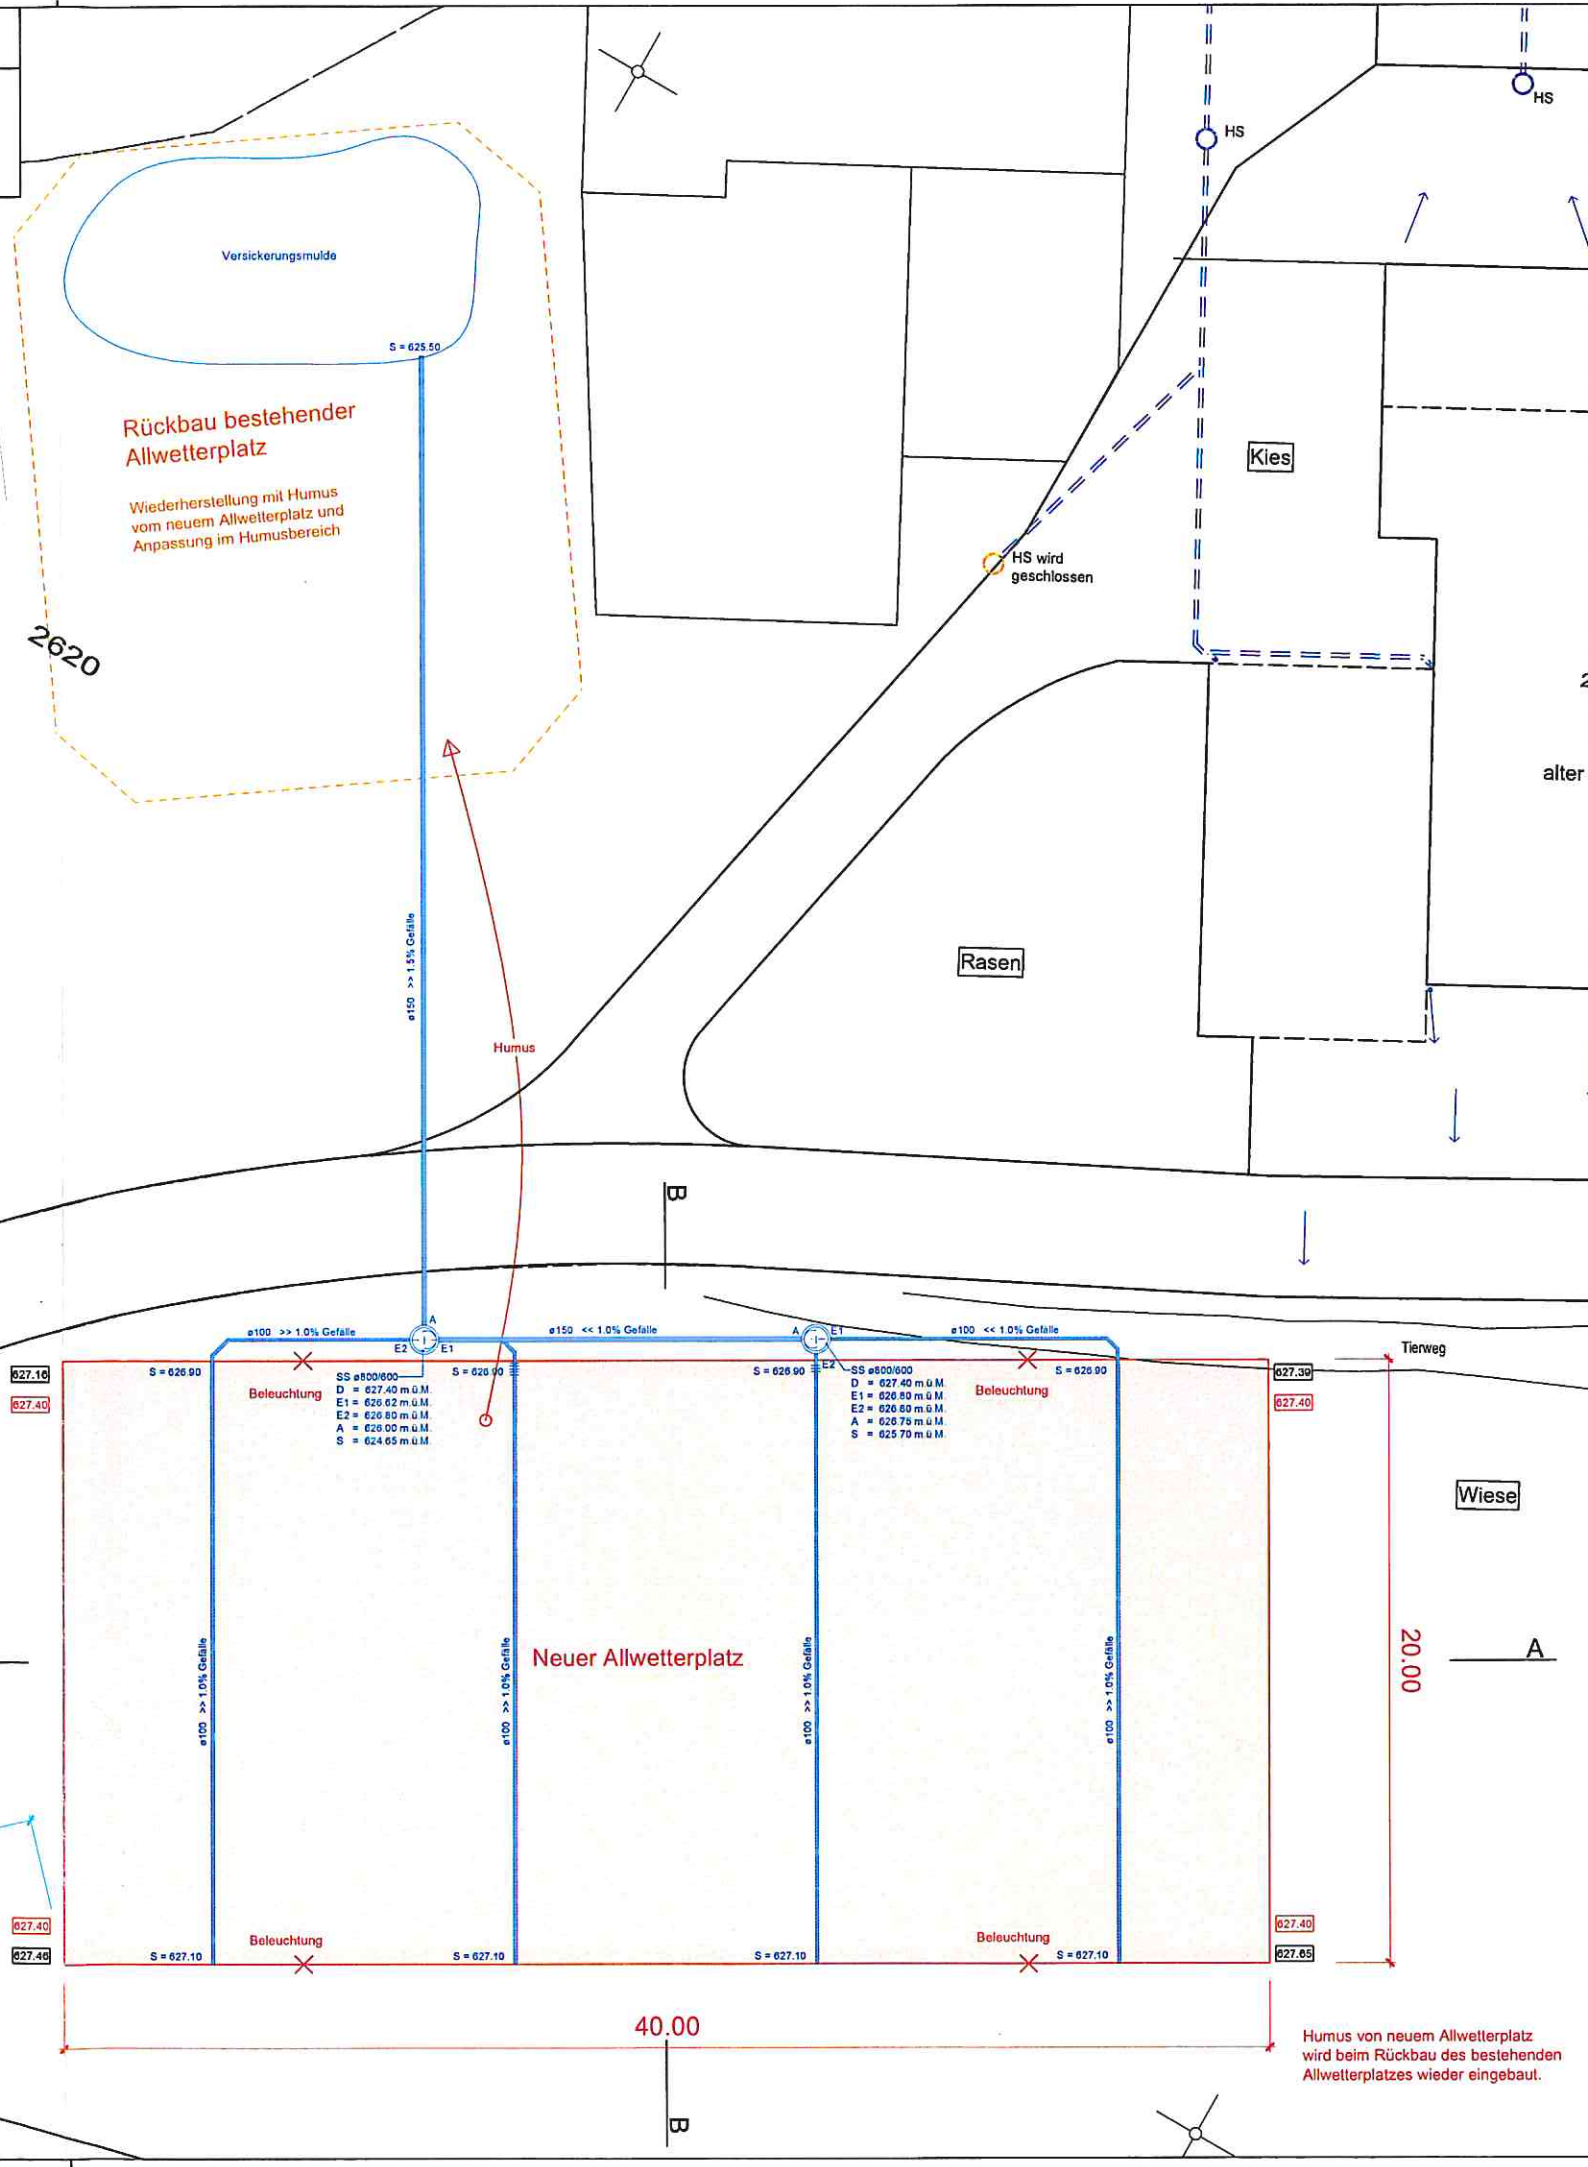

**Rückbau bestehender Allwetterplatz**  
 Wiederherstellung mit Humus vom neuem Allwetterplatz und Anpassung im Humusbereich

**Neuer Allwetterplatz**

10.00  
Gewässerabstand

20.00

40.00

Humus von neuem Allwetterplatz wird beim Rückbau des bestehenden Allwetterplatzes wieder eingebaut.

© 1770018

2620

Humus

Kies

Rasen

Wiese

Tierweg

HS wird geschlossen

HS

HS

alter S

627.16

627.40

627.40

627.48

S = 626.90

SS ø800/600

D = 627.40 m ü.M.

E1 = 626.62 m ü.M.

E2 = 626.60 m ü.M.

A = 626.00 m ü.M.

S = 624.65 m ü.M.

S = 627.10

S = 627.10

S = 626.90

S = 626.90

S = 626.90










