




Schnitt A-A 1:250

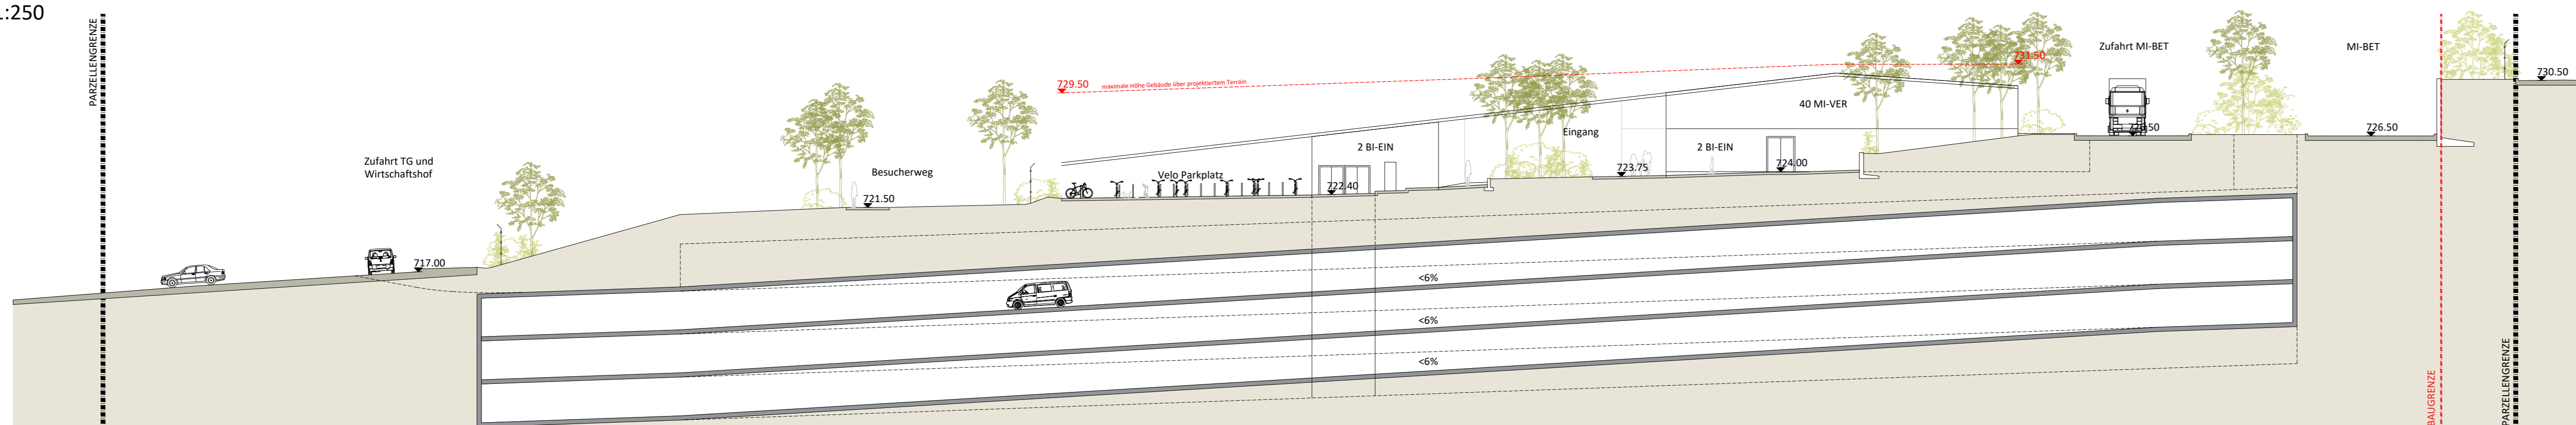


Schnitt B-B 1:250

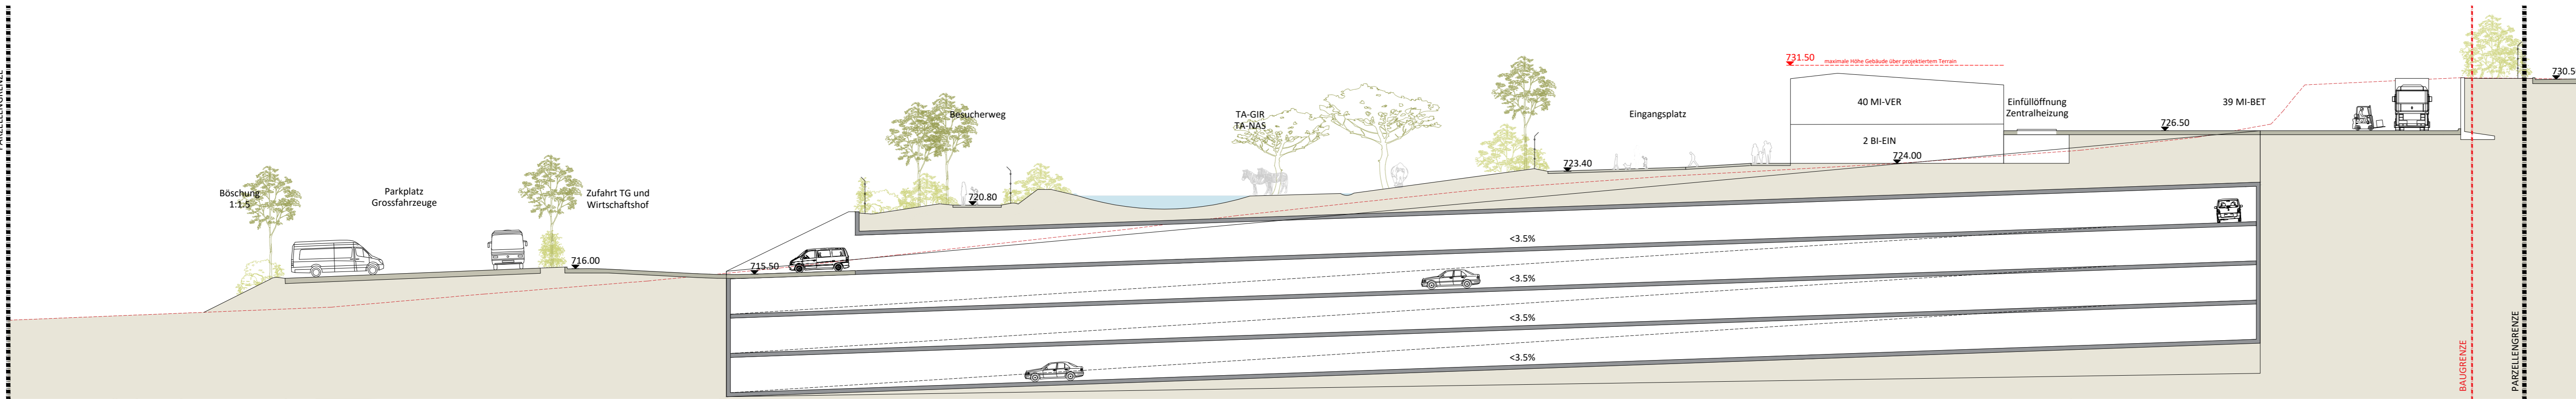

Schnitt C-C 1:250

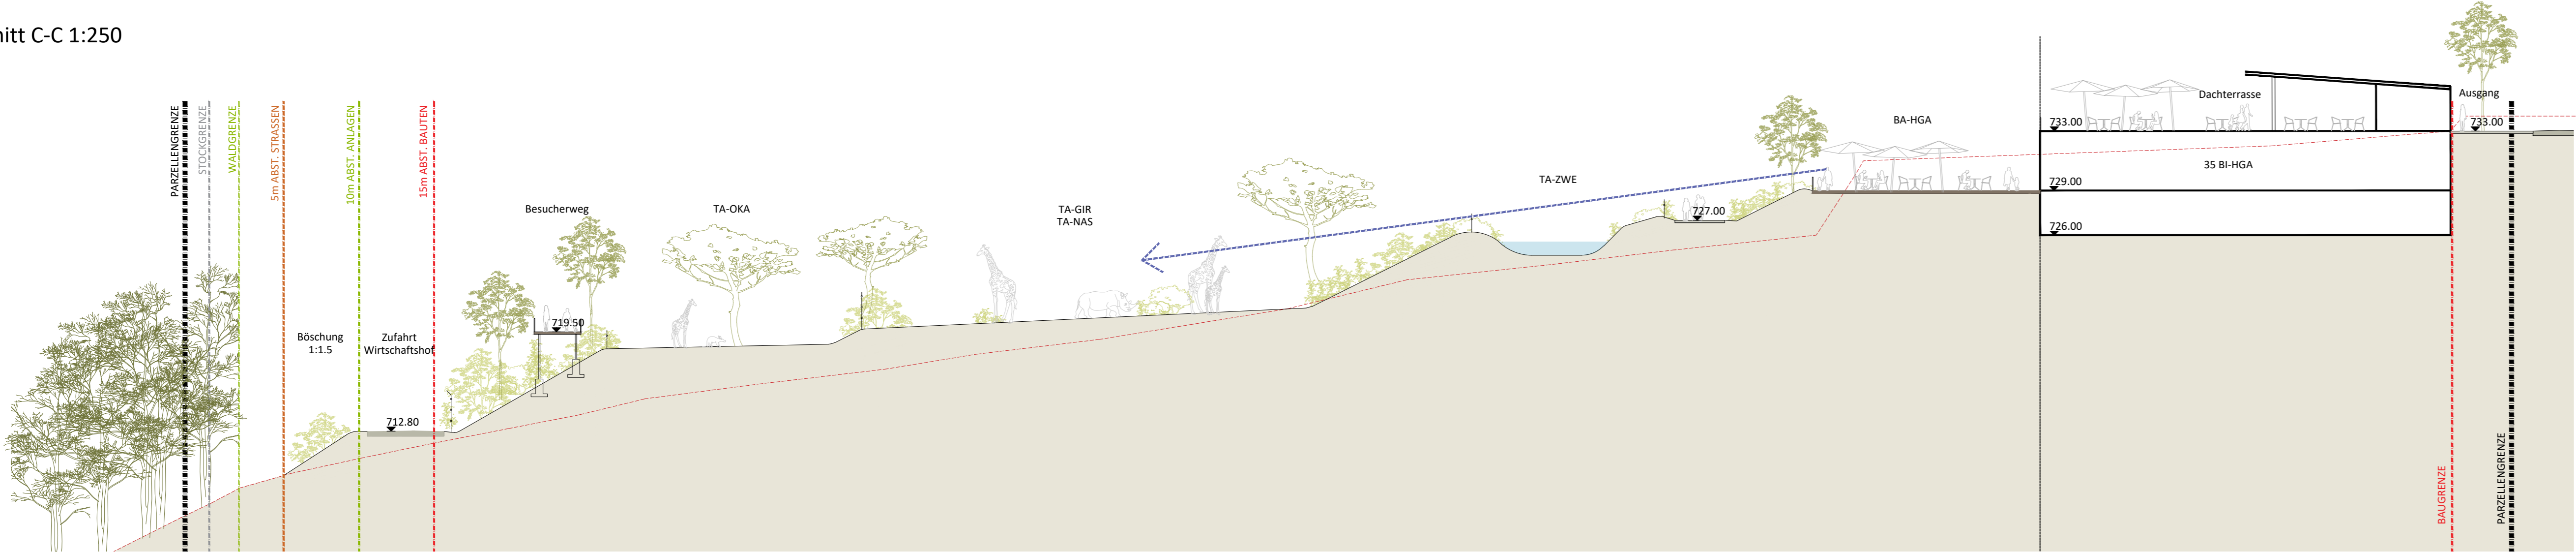


Schnitt D-D 1:250

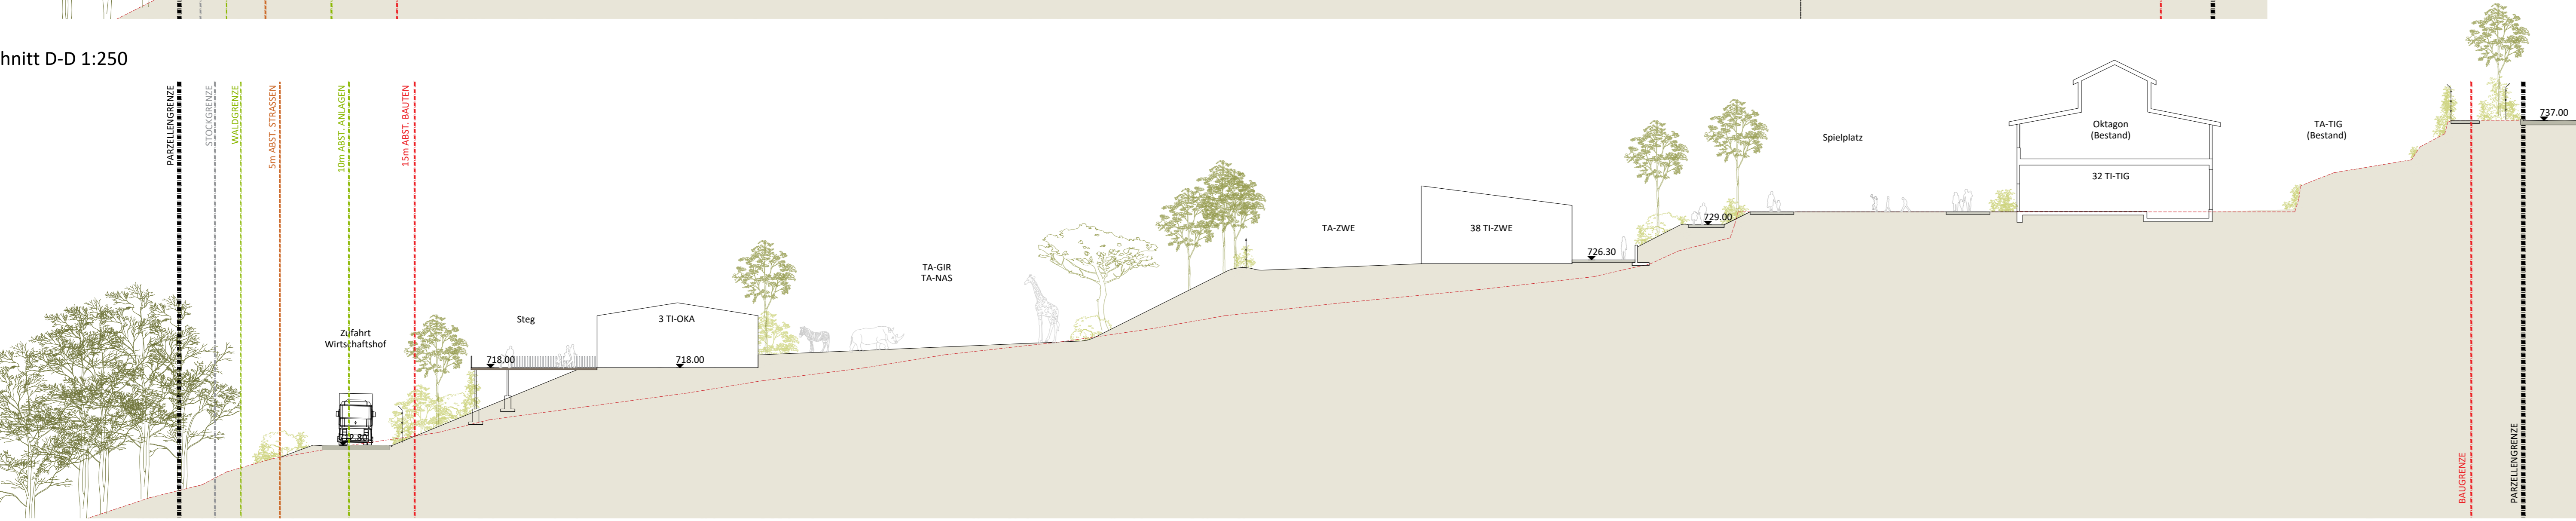

Walterzoo, Gossau  
Bauherrschaft Walter Zoo AG Gossau



Übersicht

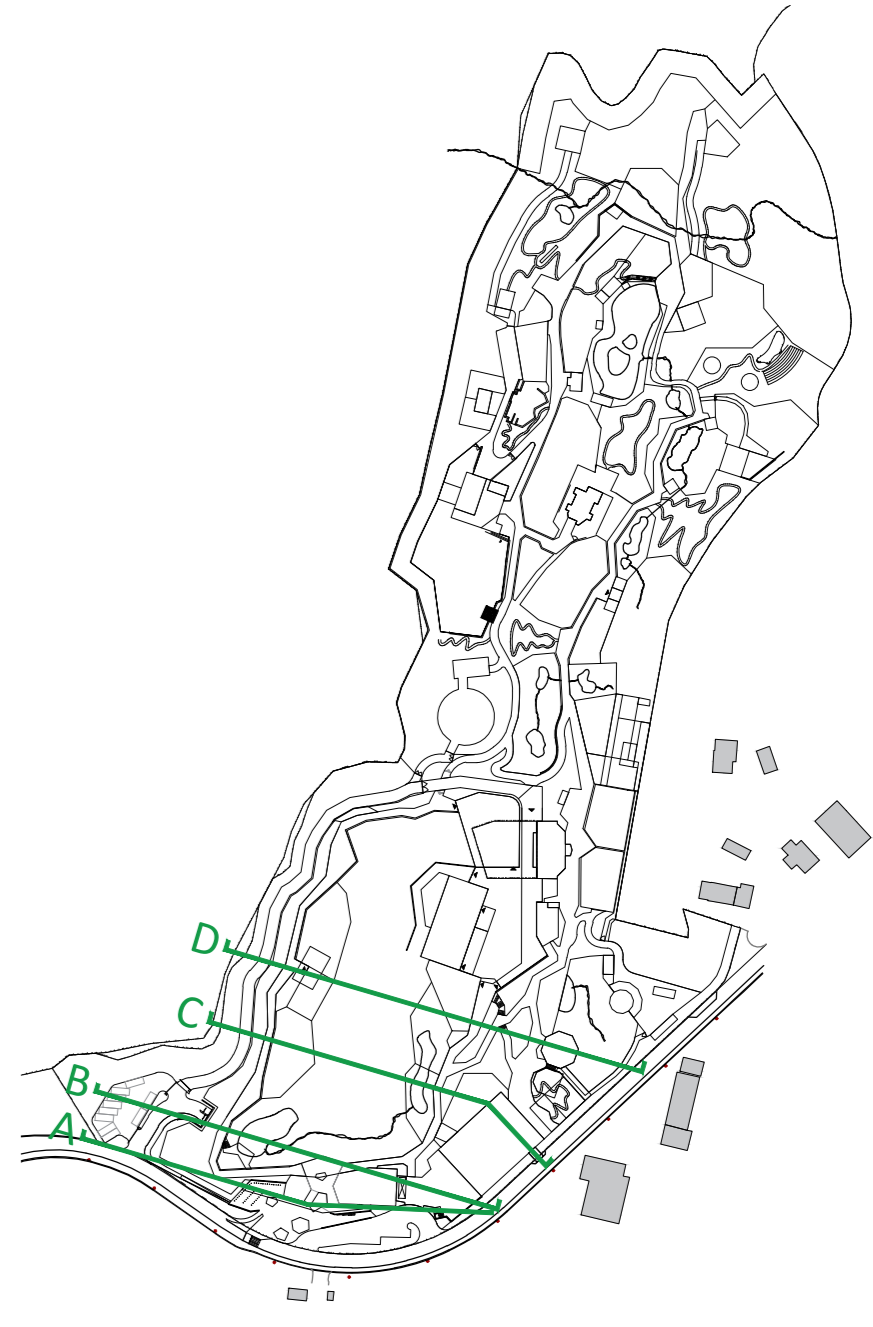

Schnitte A-D

Masstab 1:250  
Phase Masterplan  
Datum 17.09.2020  
Revision 31.10.2022

Planummer 989-15  
Plangröße 60x105  
Gezeichnet mf  
Kontrolliert