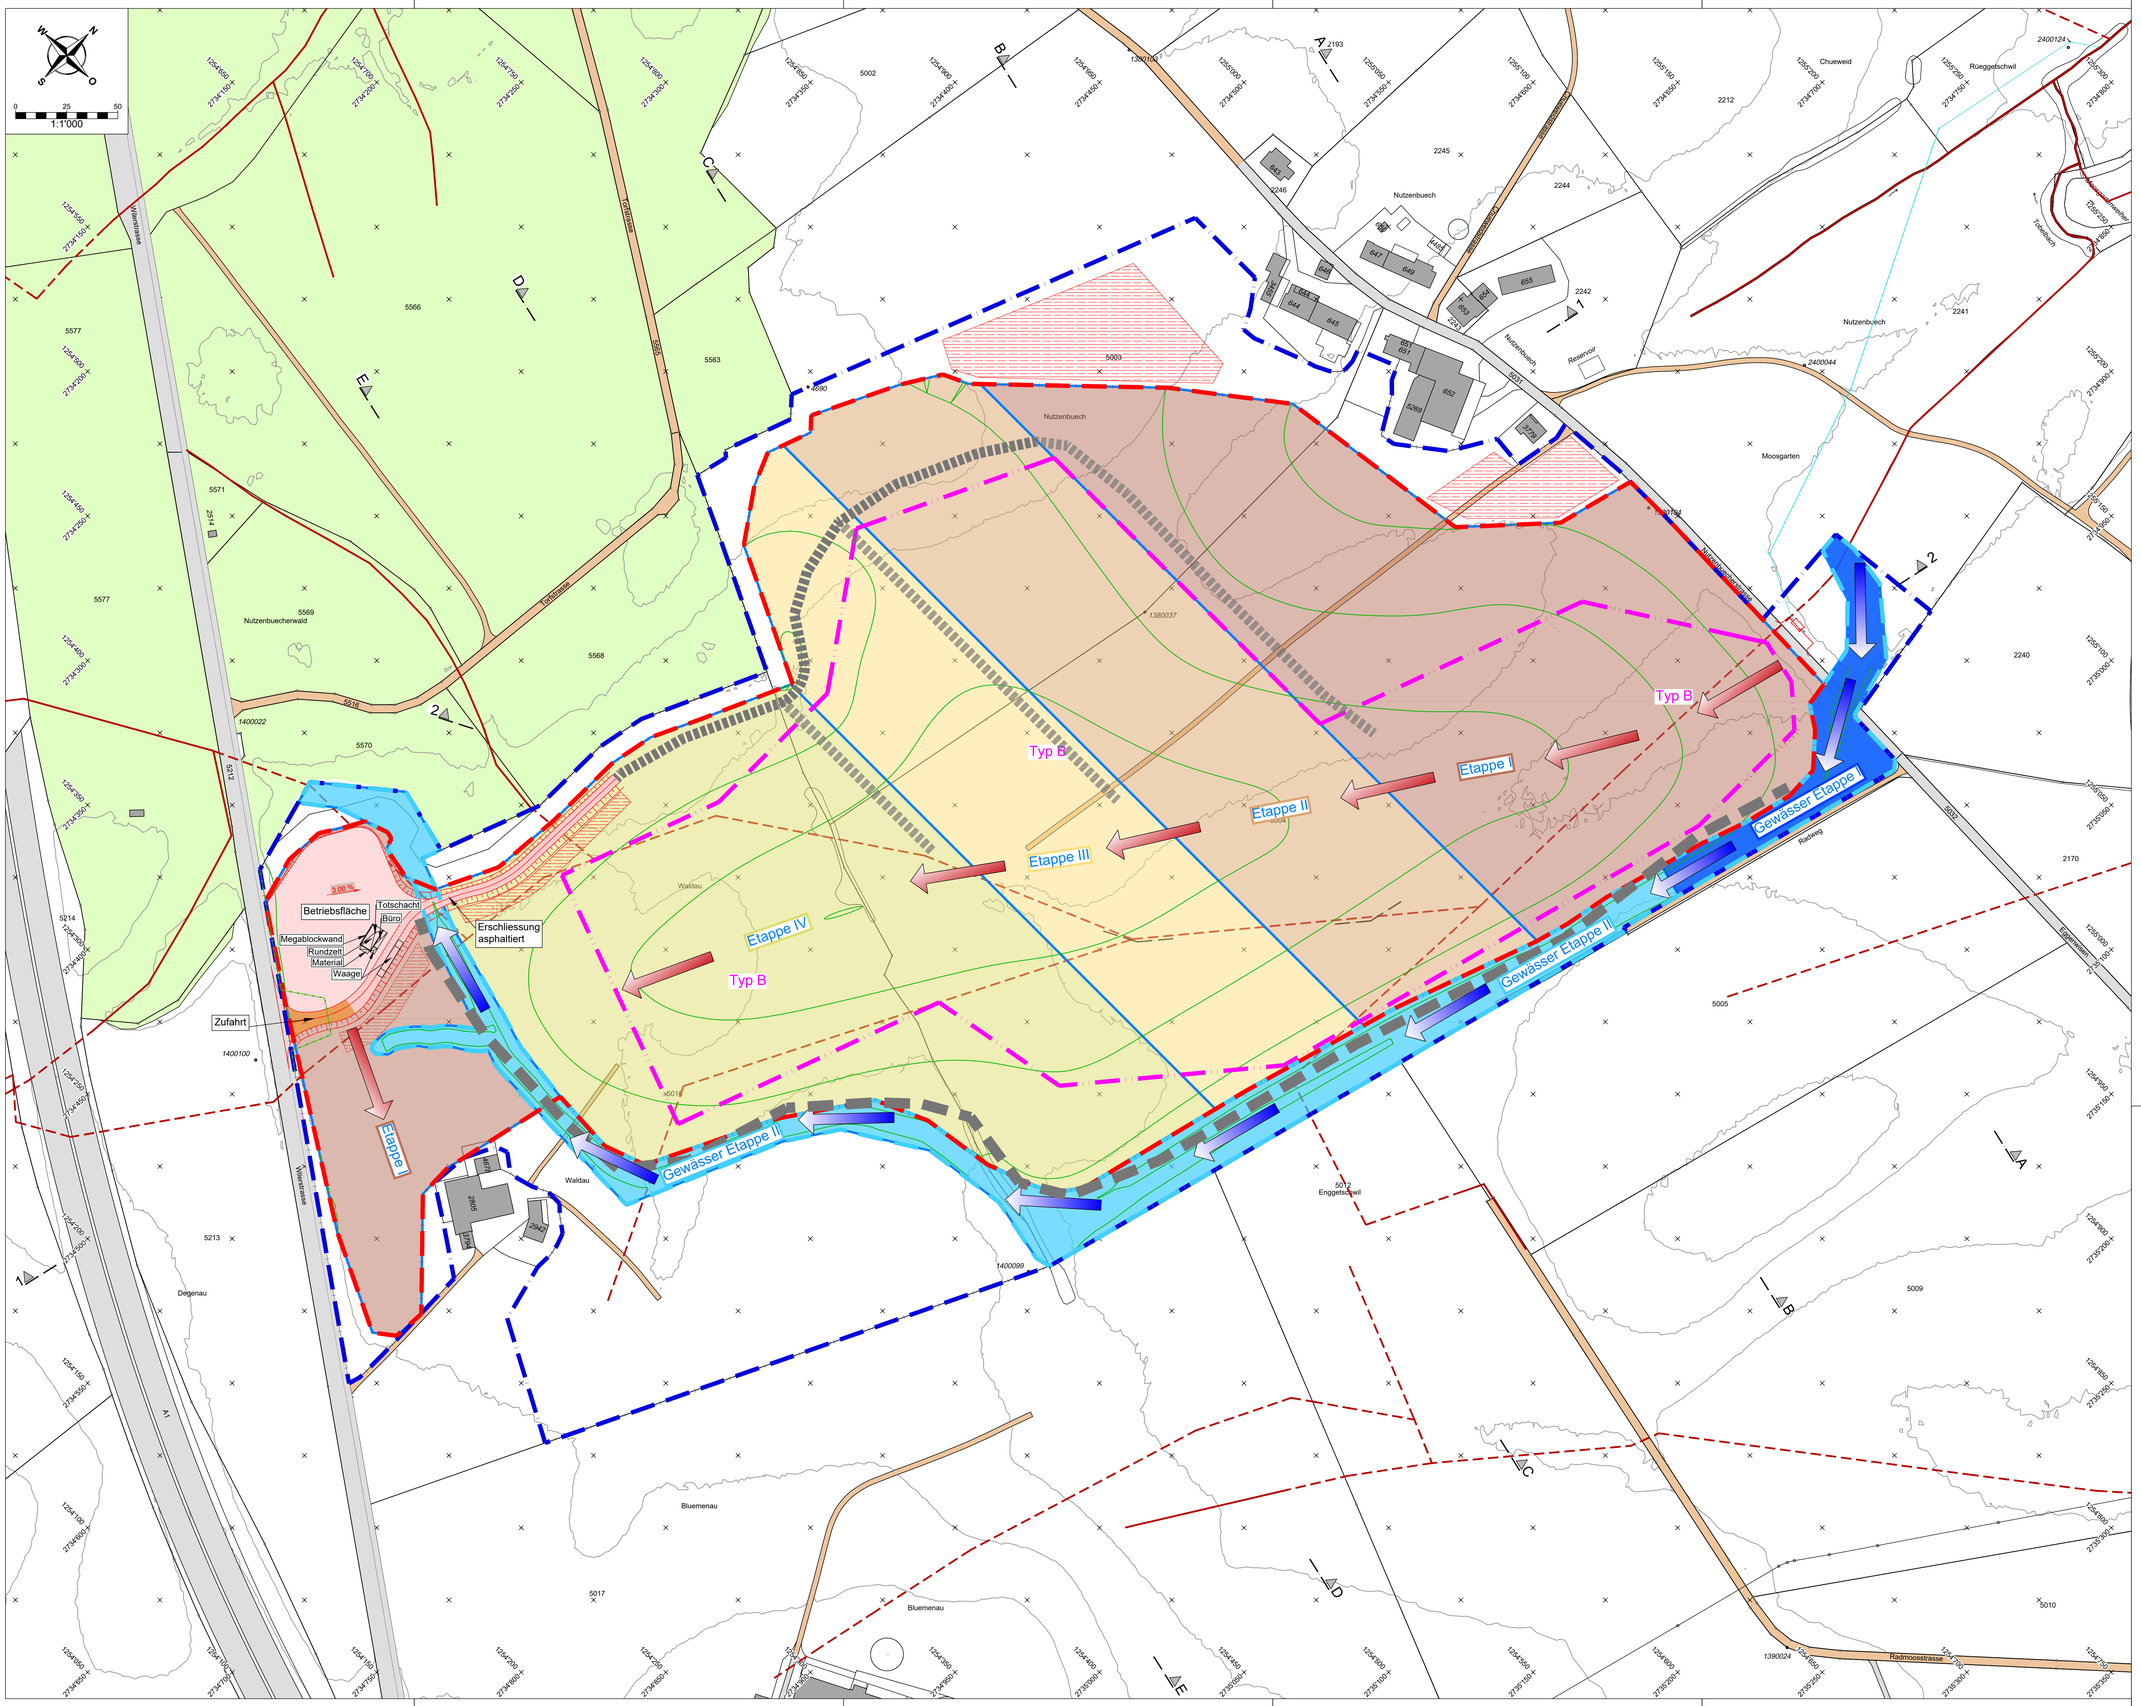

LEGENDE

Festlegung

- Höhenlinien Endgestaltung
- Planungsperimeter
- Deponieperimeter
- Typ B Kompartiment
- Etappen
- Deponie Etappe I
- Deponie Etappe II
- Deponie Etappe III
- Deponie Etappe IV
- Richtung der Etappenverfüllung
- Zufahrt (asphaltiert)
- Erschliessungsstrasse / Betriebsfläche (asphaltiert)
- Interne Erschliessung West (gekiest)
- Baupiste Ost (gekiest)
- Zaun mit Eingangstor
- Zwischenlager Boden
- Geltungsbereich Gewässerprojekt
- Gewässeroffenlegung Etappe I
- Gewässeroffenlegung Etappe II
- Richtung des Gewässerbaus

Hinweise

- Höhenlinien bestehendes Terrain
- Parzellengrenze
- Befestigte Strasse / Weg
- Unbefestigte Strasse / Weg
- Gebäude
- Wald
- Eingedoltes Gewässer (GN10, teilweise Lage an tatsächliches Leitungssystem angepasst)
- Offenes Gewässer (GN10)

ÄNDERUNGSINDEX

Index	Gezeichnet	Geprüft	Freigegeben	Änderungsbeschrieb
-				
a	EGI	MLN	MLN	Anpassungen nach 2. Vorprüfung
b				
c				
d				

Stadtrat
Bahnhofstrasse 25
9201 Gossau

Stadt Gossau

Sondernutzungsplan
Deponie Typ B Radmoos - Gossau

Deponieplan nach Art. 27 PBG

Betriebszustand / Etappierung

Situation 1:1'000

AUFLAGEEXEMPLAR

27.09.2021 - 08.11.2021
Mitwirkung von / bis

vom Stadtrat beschlossen am

Stadtpräsident

Stadtschreiberin

Öffentlich aufgelegt von / bis

Genehmigt vom Amt für Raumentwicklung und Geoinformation am

Der Amtsleiter

Projekt:	EGI	MLN	19.08.2022	D03-A
	Gez.	Kontr.	Datum	Plan Nr. - Index
				Reg. Nr.
Änderungen:				
	Gez.	Kontr.	Datum	1260x841 Plangrösse

CSD INGENIEURE AG
Fidesstrasse 6
CH-9006 St.Gallen
www.csd.ch
Projekt Nr. SG5228.310