



Stadtrat
 Bahnhofstrasse 25
 9201 Gossau
 Tel. 071 388 41 11
 Fax 071 229 13 37




Sanierung Industriestrasse

Detail Bahnübergang 1:100

Auflageprojekt

vom Stadtrat erlassen		am	
Stadtpräsident		Stadtschreiberin	
öffentlich aufgelegt von / bis			

	Projekt:	wal	pbs	31.07.2022	3105-0373-36
		Gez.	Kontr.	Datum	Plan Nr.
	Änderungen:				
					Reg. Nr.
Projektverfasser					30 x 63
		Gez.	Kontr.	Datum	Plangrösse

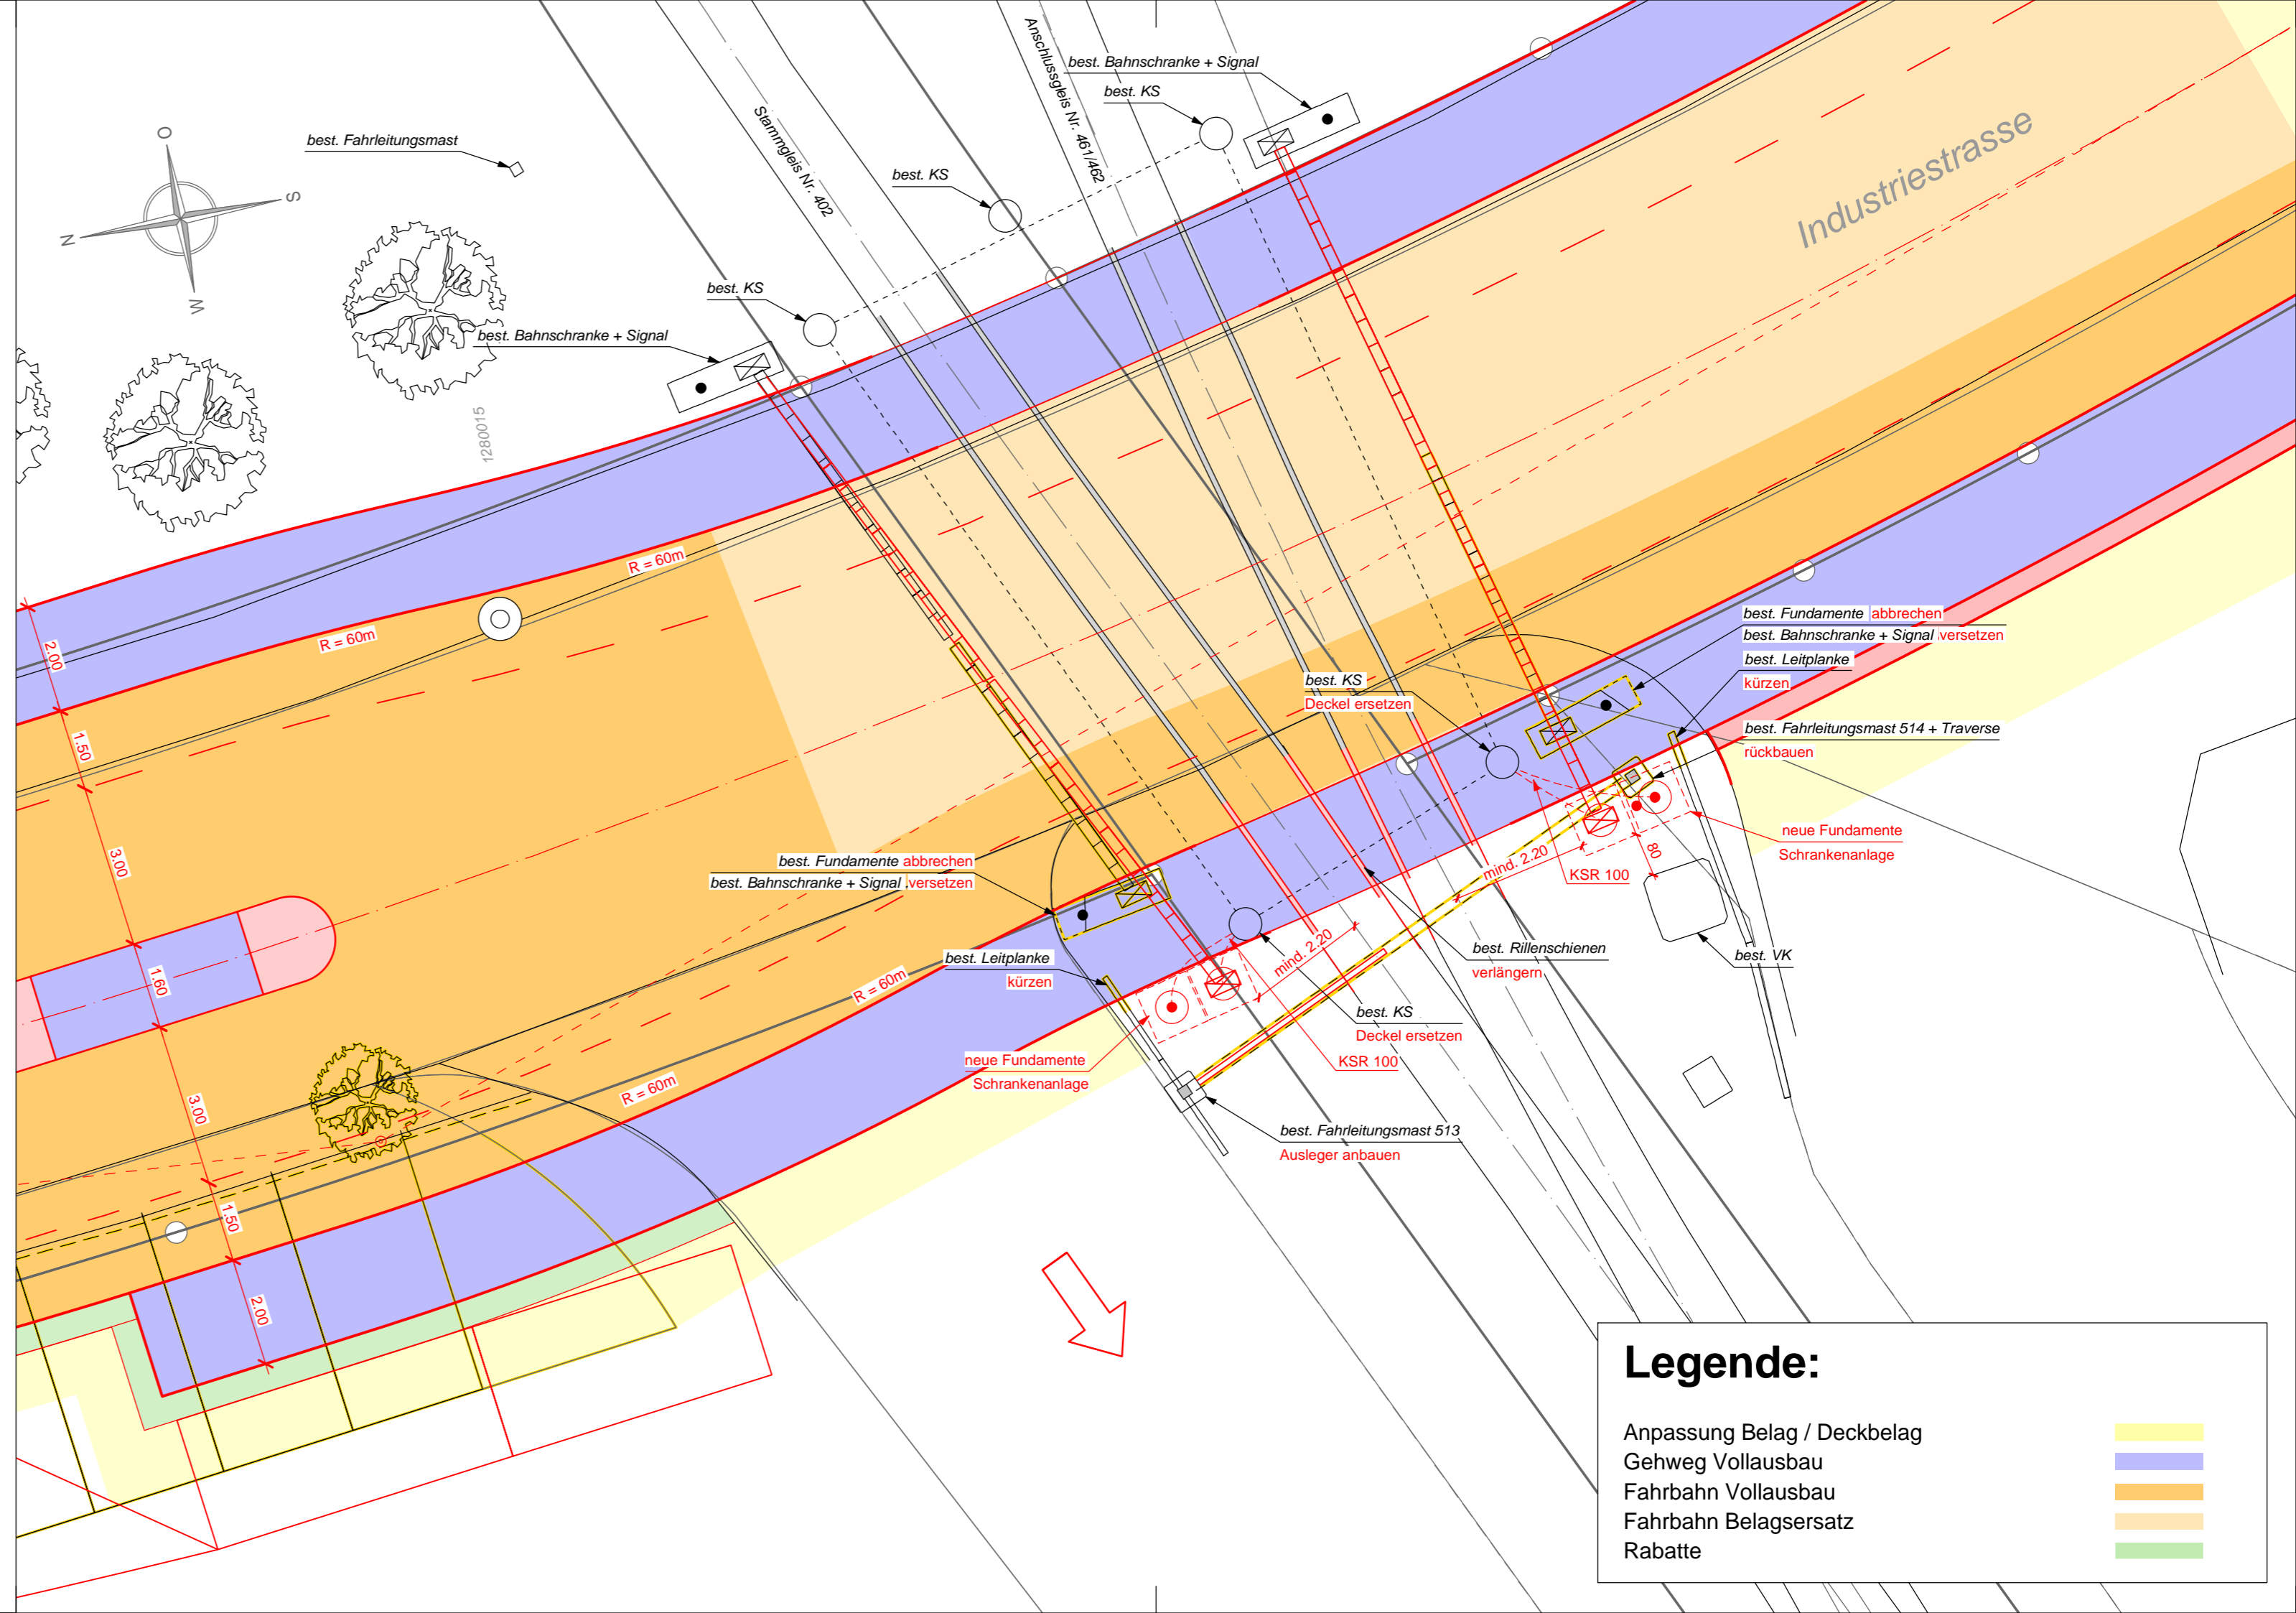

Legende:

- Anpassung Belag / Deckbelag
- Gehweg Vollausbau
- Fahrbahn Vollausbau
- Fahrbahn Belagsersatz
- Rabatte