
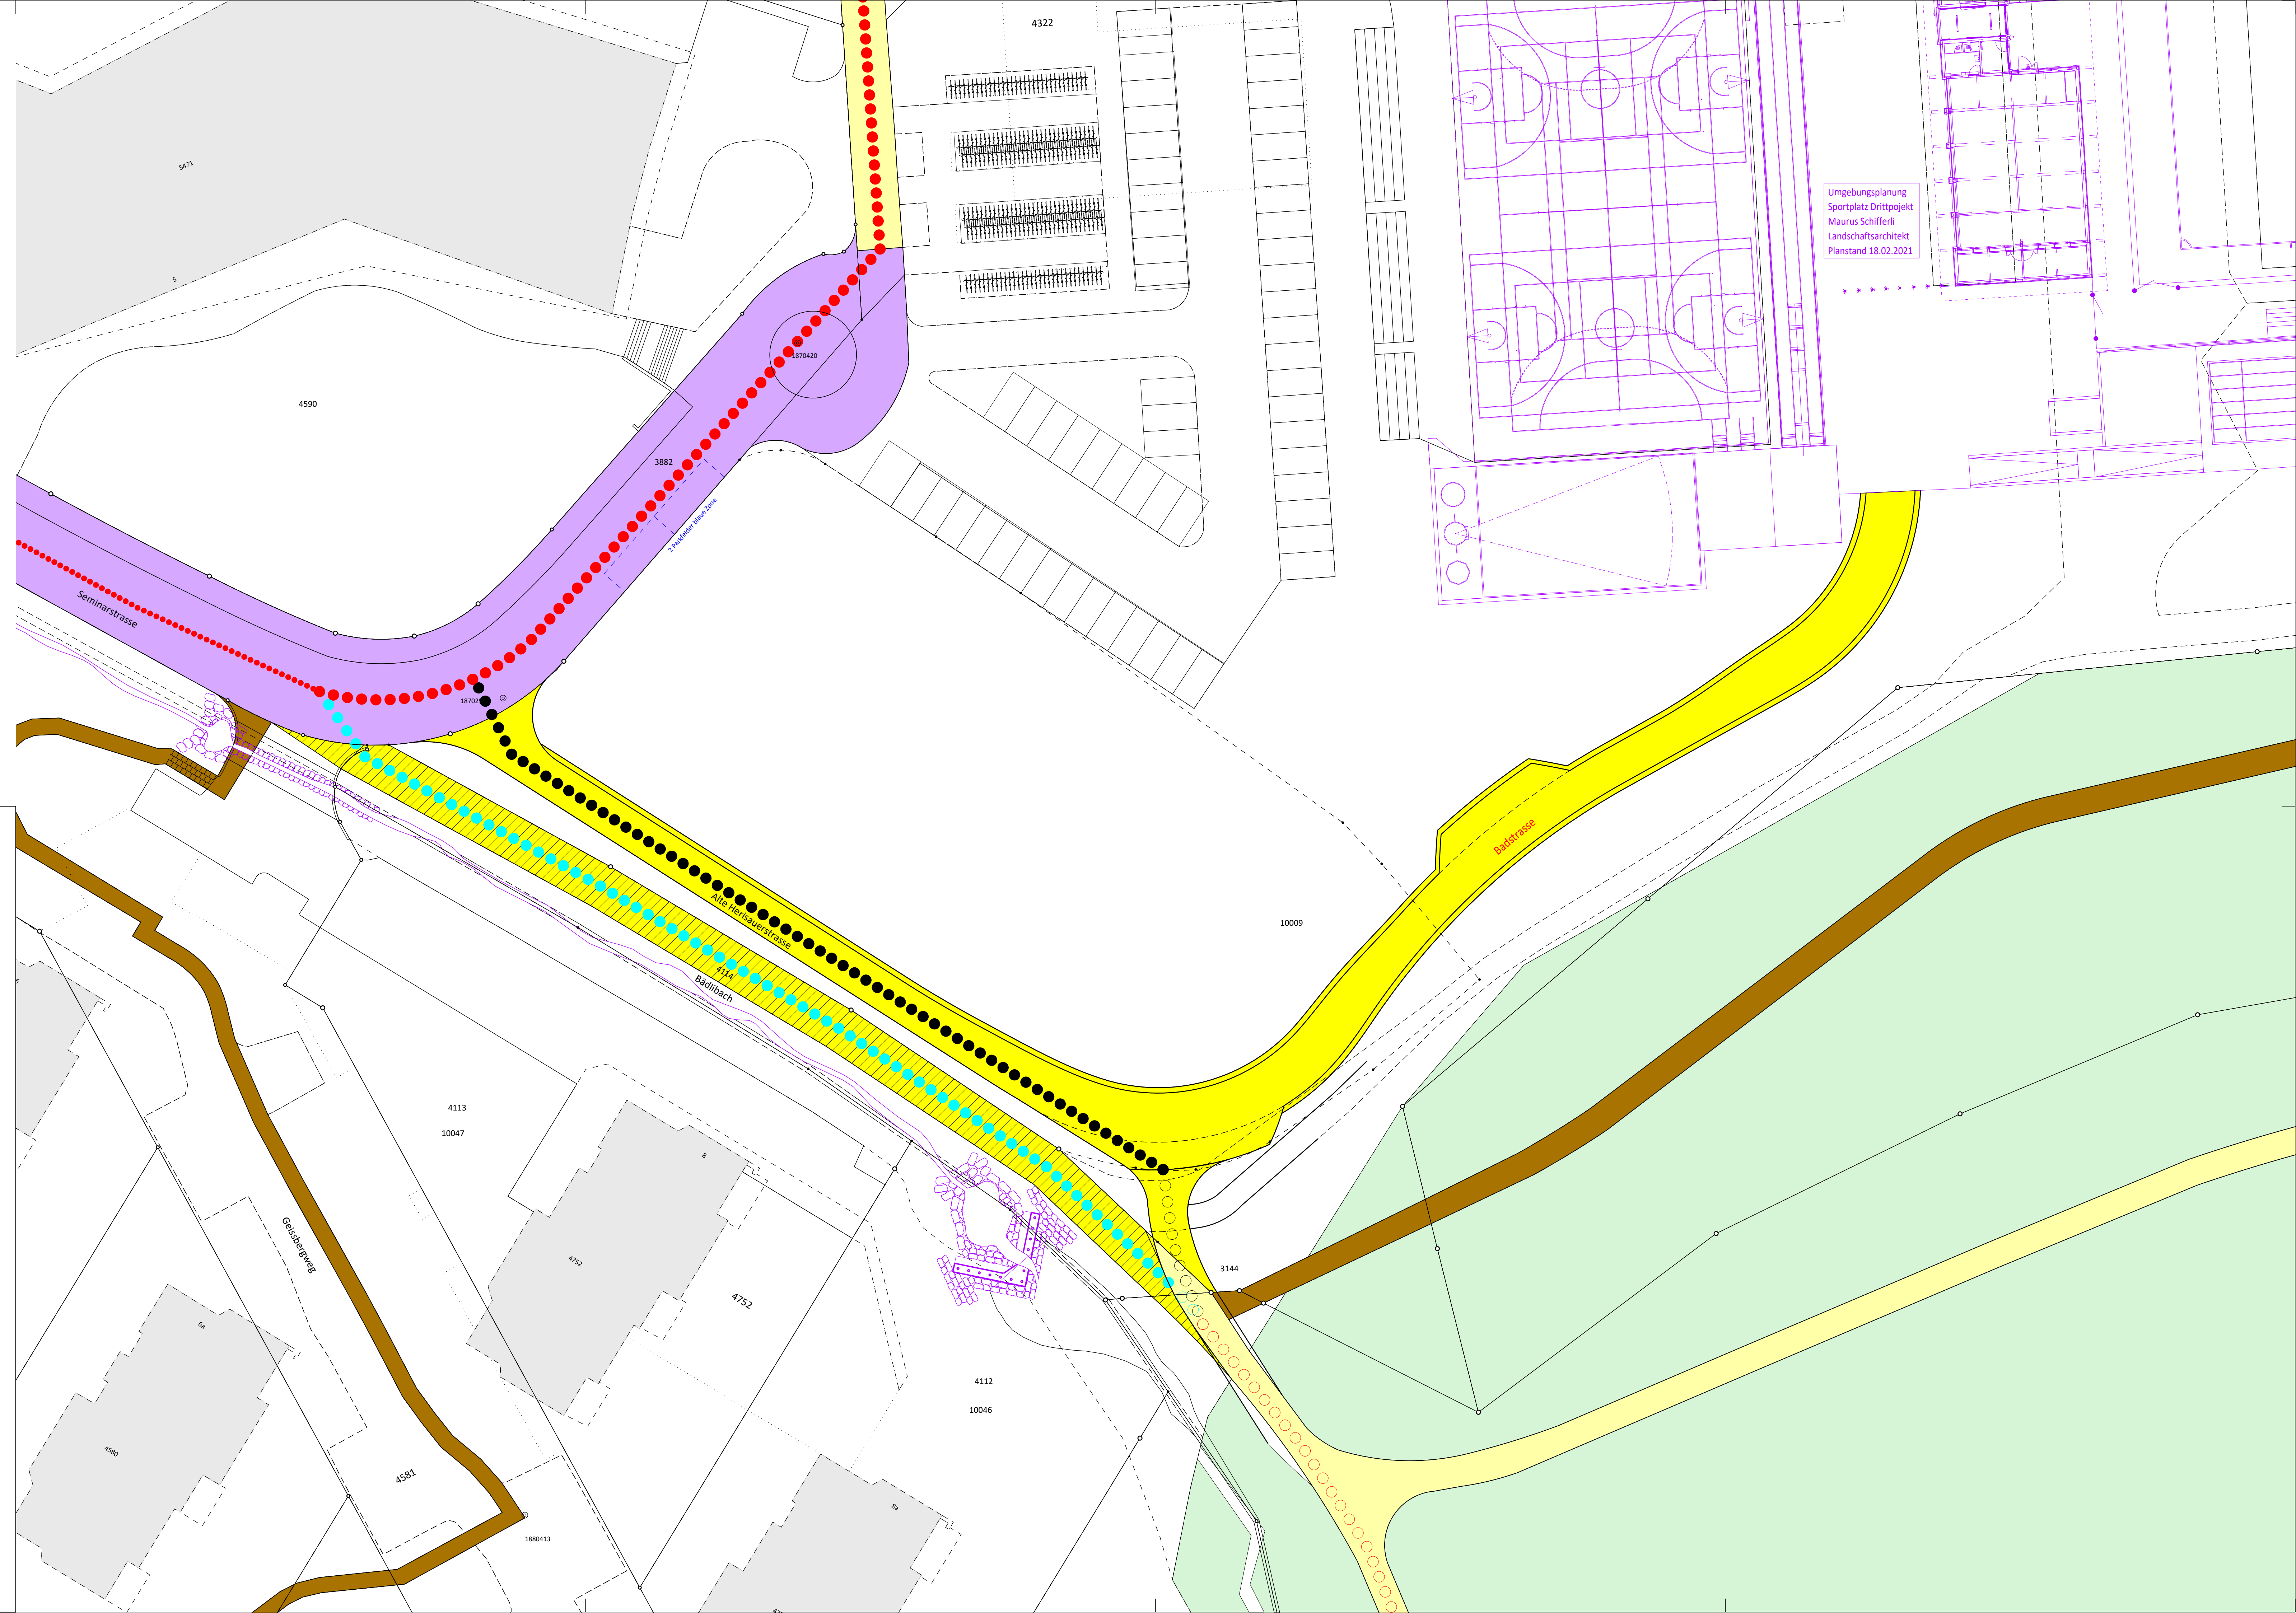


Legende	
<b>Hinweise (realisiert / gebaut)</b>	
	Gemeindestrasse 2. Klasse
	Gemeindestrasse 3. Klasse
	Weg 2. Klasse
	Fussweg
	Wanderweg mit Hartbelag
	Wanderweg ohne Hartbelag
<b>Aufhebung</b>	
	Gemeindestrasse 3. Klasse; Nr. 306
	Wanderweg mit Hartbelag
	Wanderweg ohne Hartbelag
<b>Neu</b>	
	Gemeindestrasse 3. Klasse
	Wanderweg mit Hartbelag
	Wanderweg ohne Hartbelag

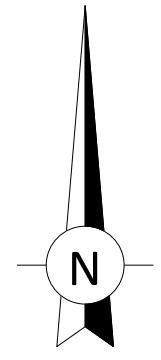

Umgebungsplanung  
Sportplatz Drittpjekt  
Maurus Schifferli  
Landschaftsarchitekt  
Planstand 18.02.2021


**Stadt Gossau**

**Erschliessung Sportwelten**  
 Bau- und Auflageprojekt  
 Teilstrassenplan 1:250  
 Alte Herisauerstrasse Nr. 306  
 Badstrasse Nr. 548

vom Stadtrat erlassen \_\_\_\_\_ am \_\_\_\_\_  
 Stadtpräsident \_\_\_\_\_ Stadtschreiberin \_\_\_\_\_  
 öffentlich aufgelegt von / bis \_\_\_\_\_  
 vom Tiefbauamt des Kantons St.Gallen genehmigt \_\_\_\_\_ am \_\_\_\_\_  
 Der Kantonsingenieur \_\_\_\_\_

**SIB Kempter Fitze AG**  
 St. Gallerstrasse 60  
 CH-9200 Gossau  
 Tel. +41 71 385 29 04  
 www.sib.ch

**Projekt:** RB | Ke | 31.10.2022 | 220.068-307  
 Gez. | Kontr. | Datum | Plan Nr.

**Änderungen:** \_\_\_\_\_ Reg. Nr. \_\_\_\_\_  
 \_\_\_\_\_  
 \_\_\_\_\_

Projektverfasser \_\_\_\_\_  
 Gez. | Kontr. | Datum | 1050 x 594 mm  
 Plangrösse